


TONTTIJAKO				1:1000	ROVANIEMI	
ASEMAKAAVA 698 2015–2 VAHVISTETTU 21.06.2021						
EDELLINEN TONTTIJAKO 09.11.2016						
		TONTTIJAON LAATI TOIMITUSINSINÖÖRI 07.10.2025				
LASK. MM	KAUP. OSA 16					
PIIRT. MM	KORTTELI 3608					
TARK. SÄ	TONTIT 4,5					
KAUPUNGINGEODEETTI HYVÄKSYNYT POHJAKARTAN JA TONTTIJAON				MUUTT. TONTIT 3608–2		
				TJ–KARTTA 16–3608–2		

KOORDINAATTILUETTELO

N:O	X	Y
10	7381486.702	26489425.116
31	7381514.577	26489531.608
41	7381461.779	26489519.085
97	7381541.795	26489439.728
200	7381526.141	26489492.571
201	7381472.659	26489478.062

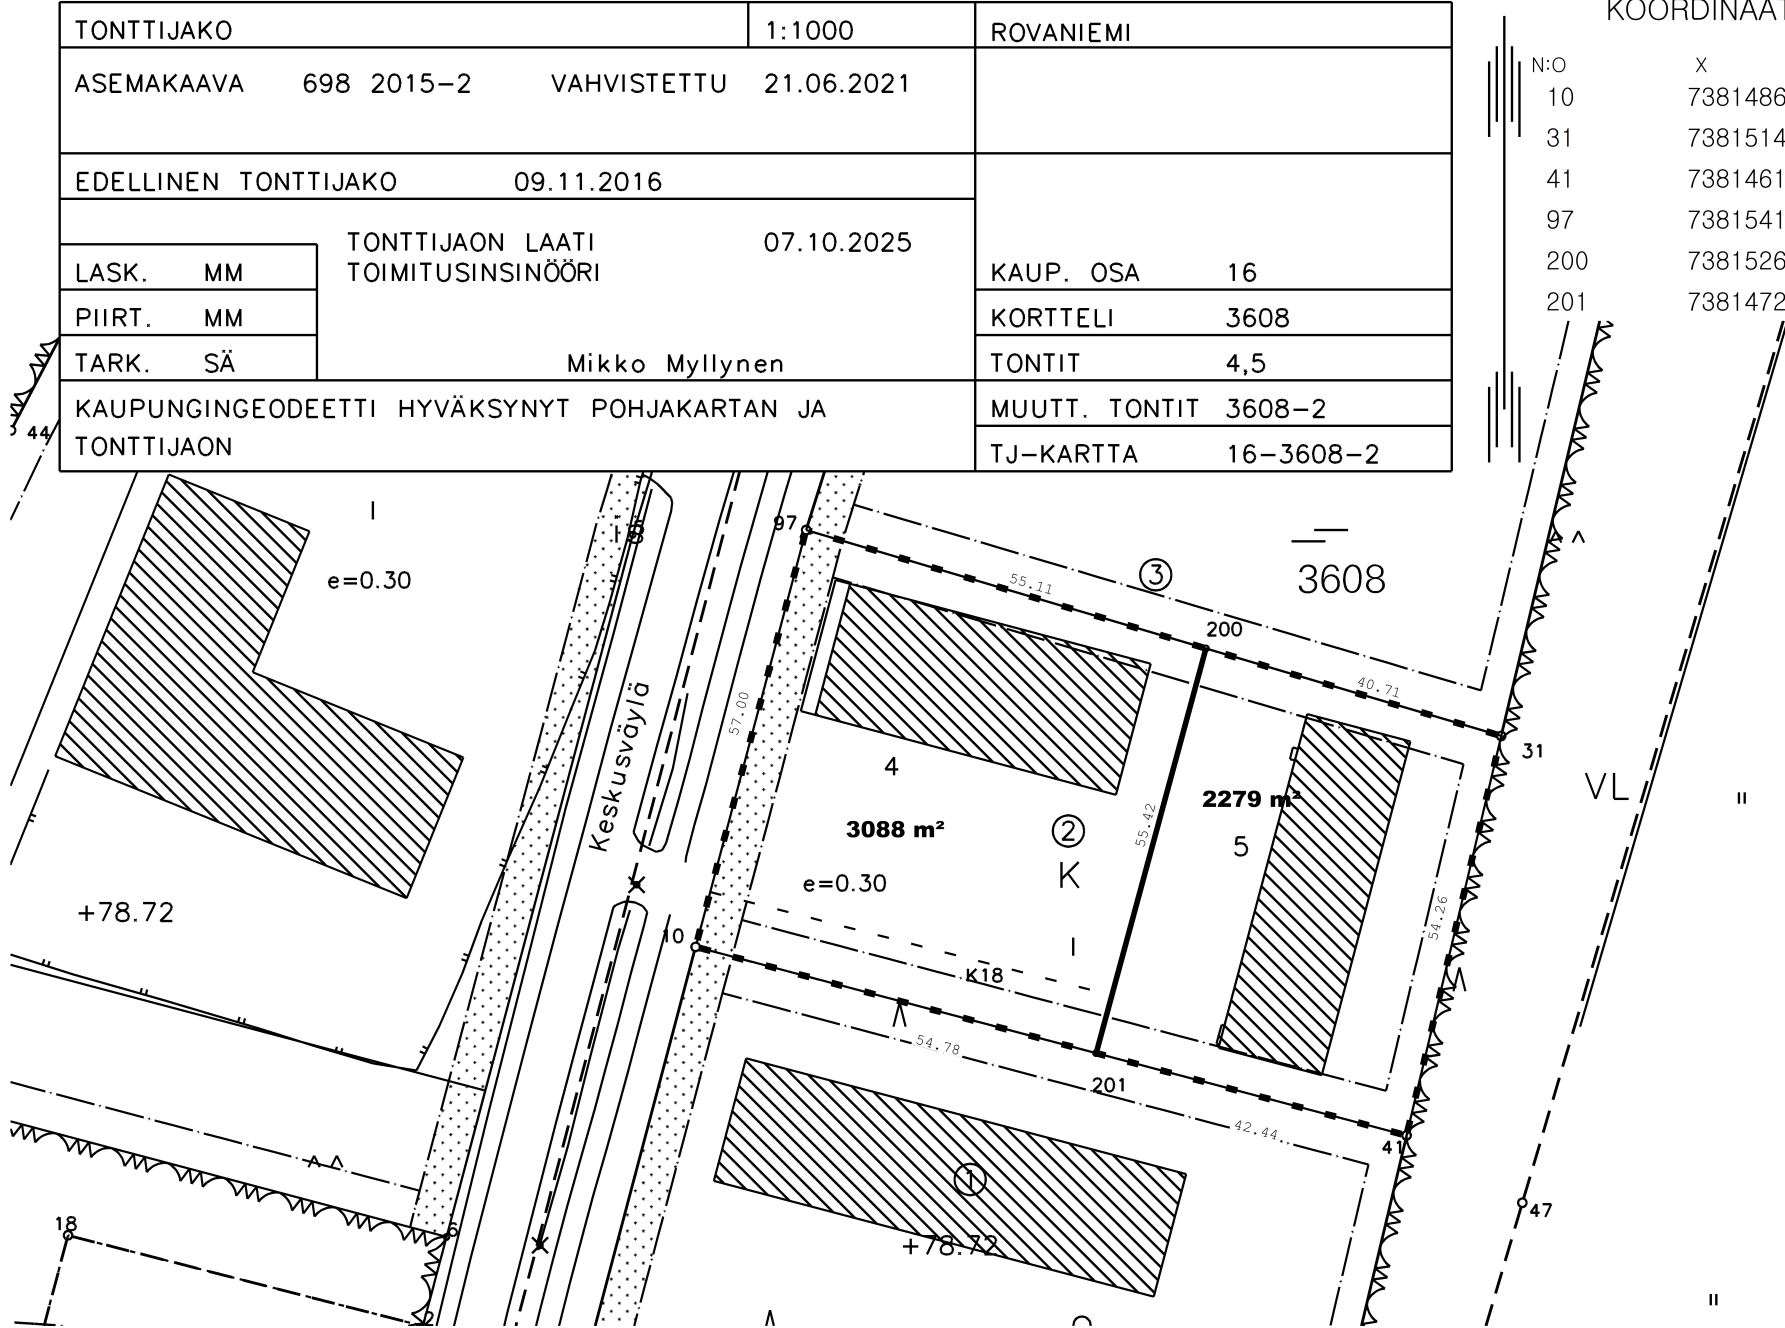

MUODOSTUMINEN

TONTTI	P-ALA	OSAPINTA-ALA	RN:o	KIINTEISTÖN NIMI
698-16-3608-4	3088	3088	698-16-3608-2	
698-16-3608-5	2279	2279	698-16-3608-2	