


TONTTIJAKO		1:500		ROVANIEMI	
ASEMAKAAVA 2018-10		VAHVISTETTU 07.09.2020		0 25 m	
EDELLINEN TONTTIJAKO					
LASK. KI		TONTTIJAON LAATI		KAUP. OSA 8	
PIIRT. KI		TOIMITUSINSINÖÖRI		KORTTELI 8250	
TARK. SÄ		Mikko Myllynen		TONTIT 1-3	
KAUPUNGINGEODEETTI HYVÄKSYNYT POHJAKARTAN JA TONTTIJAON				MUUTT. TONTIT	
				TJ-KARTTA 8250-1	
				06.05.2025	

KOORDINAATTILUETTELO

N:O	X	Y	laatu
100	7380400.465	26482829.421	
101	7380360.503	26482827.691	
102	7380399.168	26482859.393	
104	7380359.205	26482857.663	
105	7380354.210	26482857.447	
106	7380392.875	26482889.149	
107	7380352.912	26482887.419	
108	7380391.577	26482919.121	
109	7380356.610	26482917.607	
110	7380351.831	26482912.395	

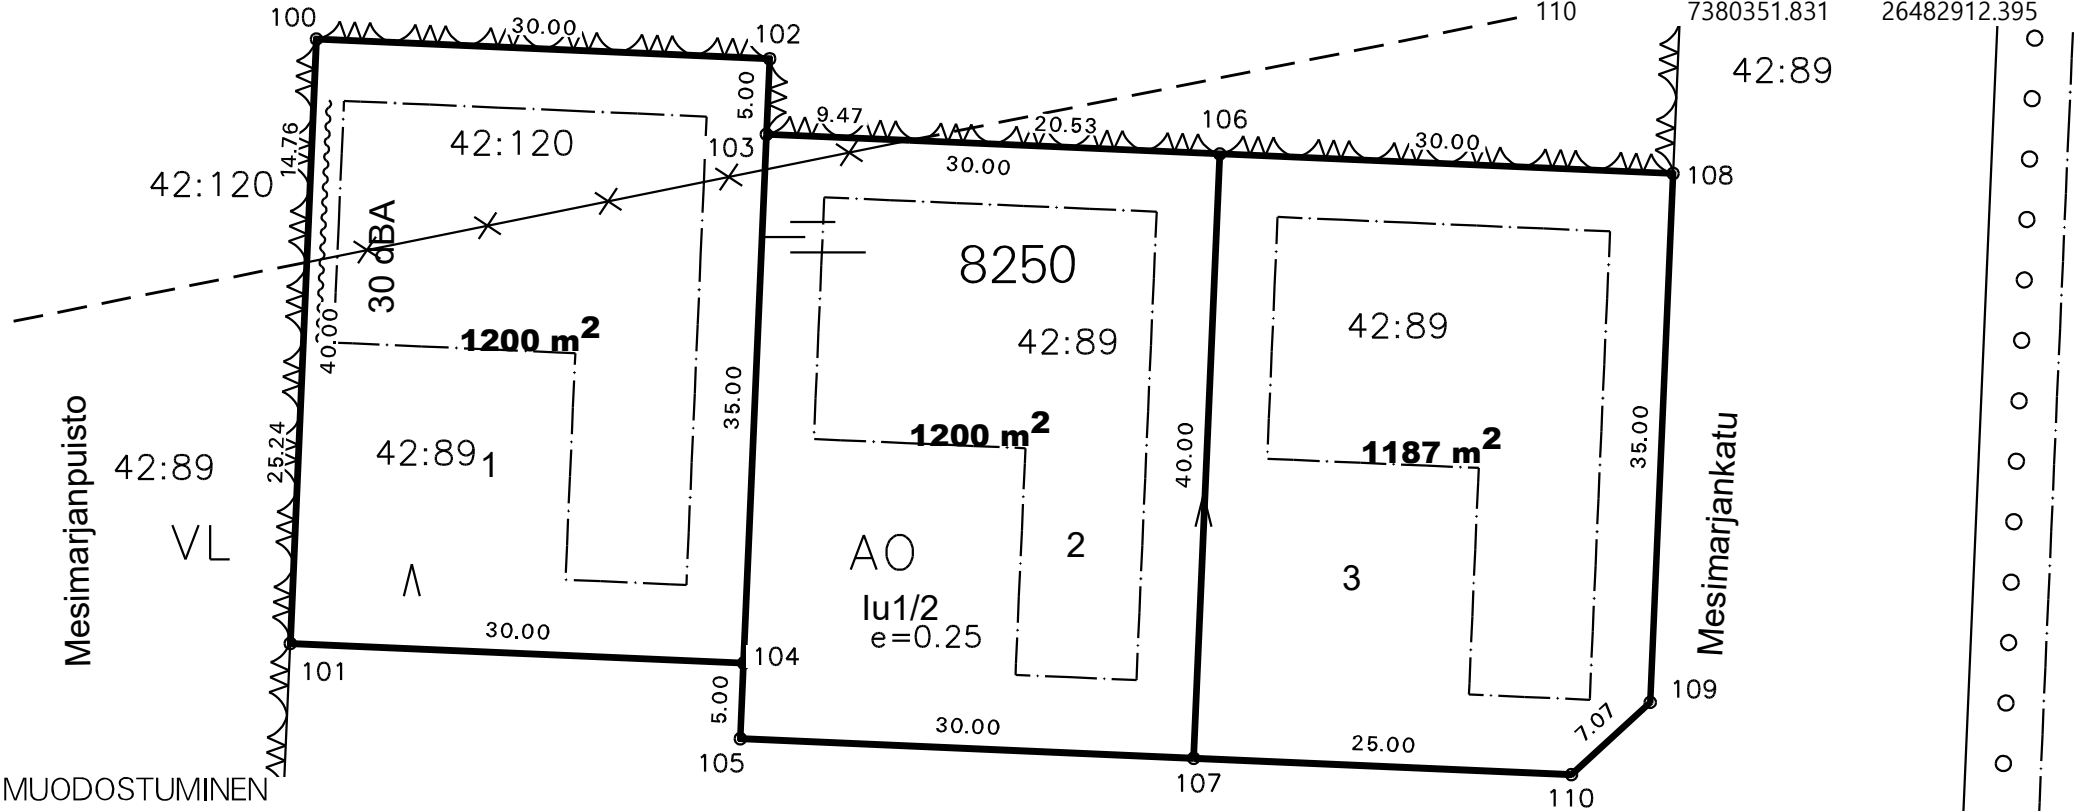

MUODOSTUMINEN

TONTTI	P-ALA	OSAPINTA-ALA	RN:o
1	1200	332	401 42 120
		868	401 42 89
2	1200	11	401 42 120
		1189	401 42 89
3	1187	1187	401 42 89

KIINTEISTÖN NIMI
 UUSI-KANGAS
 AHONLAITA
 UUSI-KANGAS
 AHONLAITA
 AHONLAITA

Mesimarjankuja

