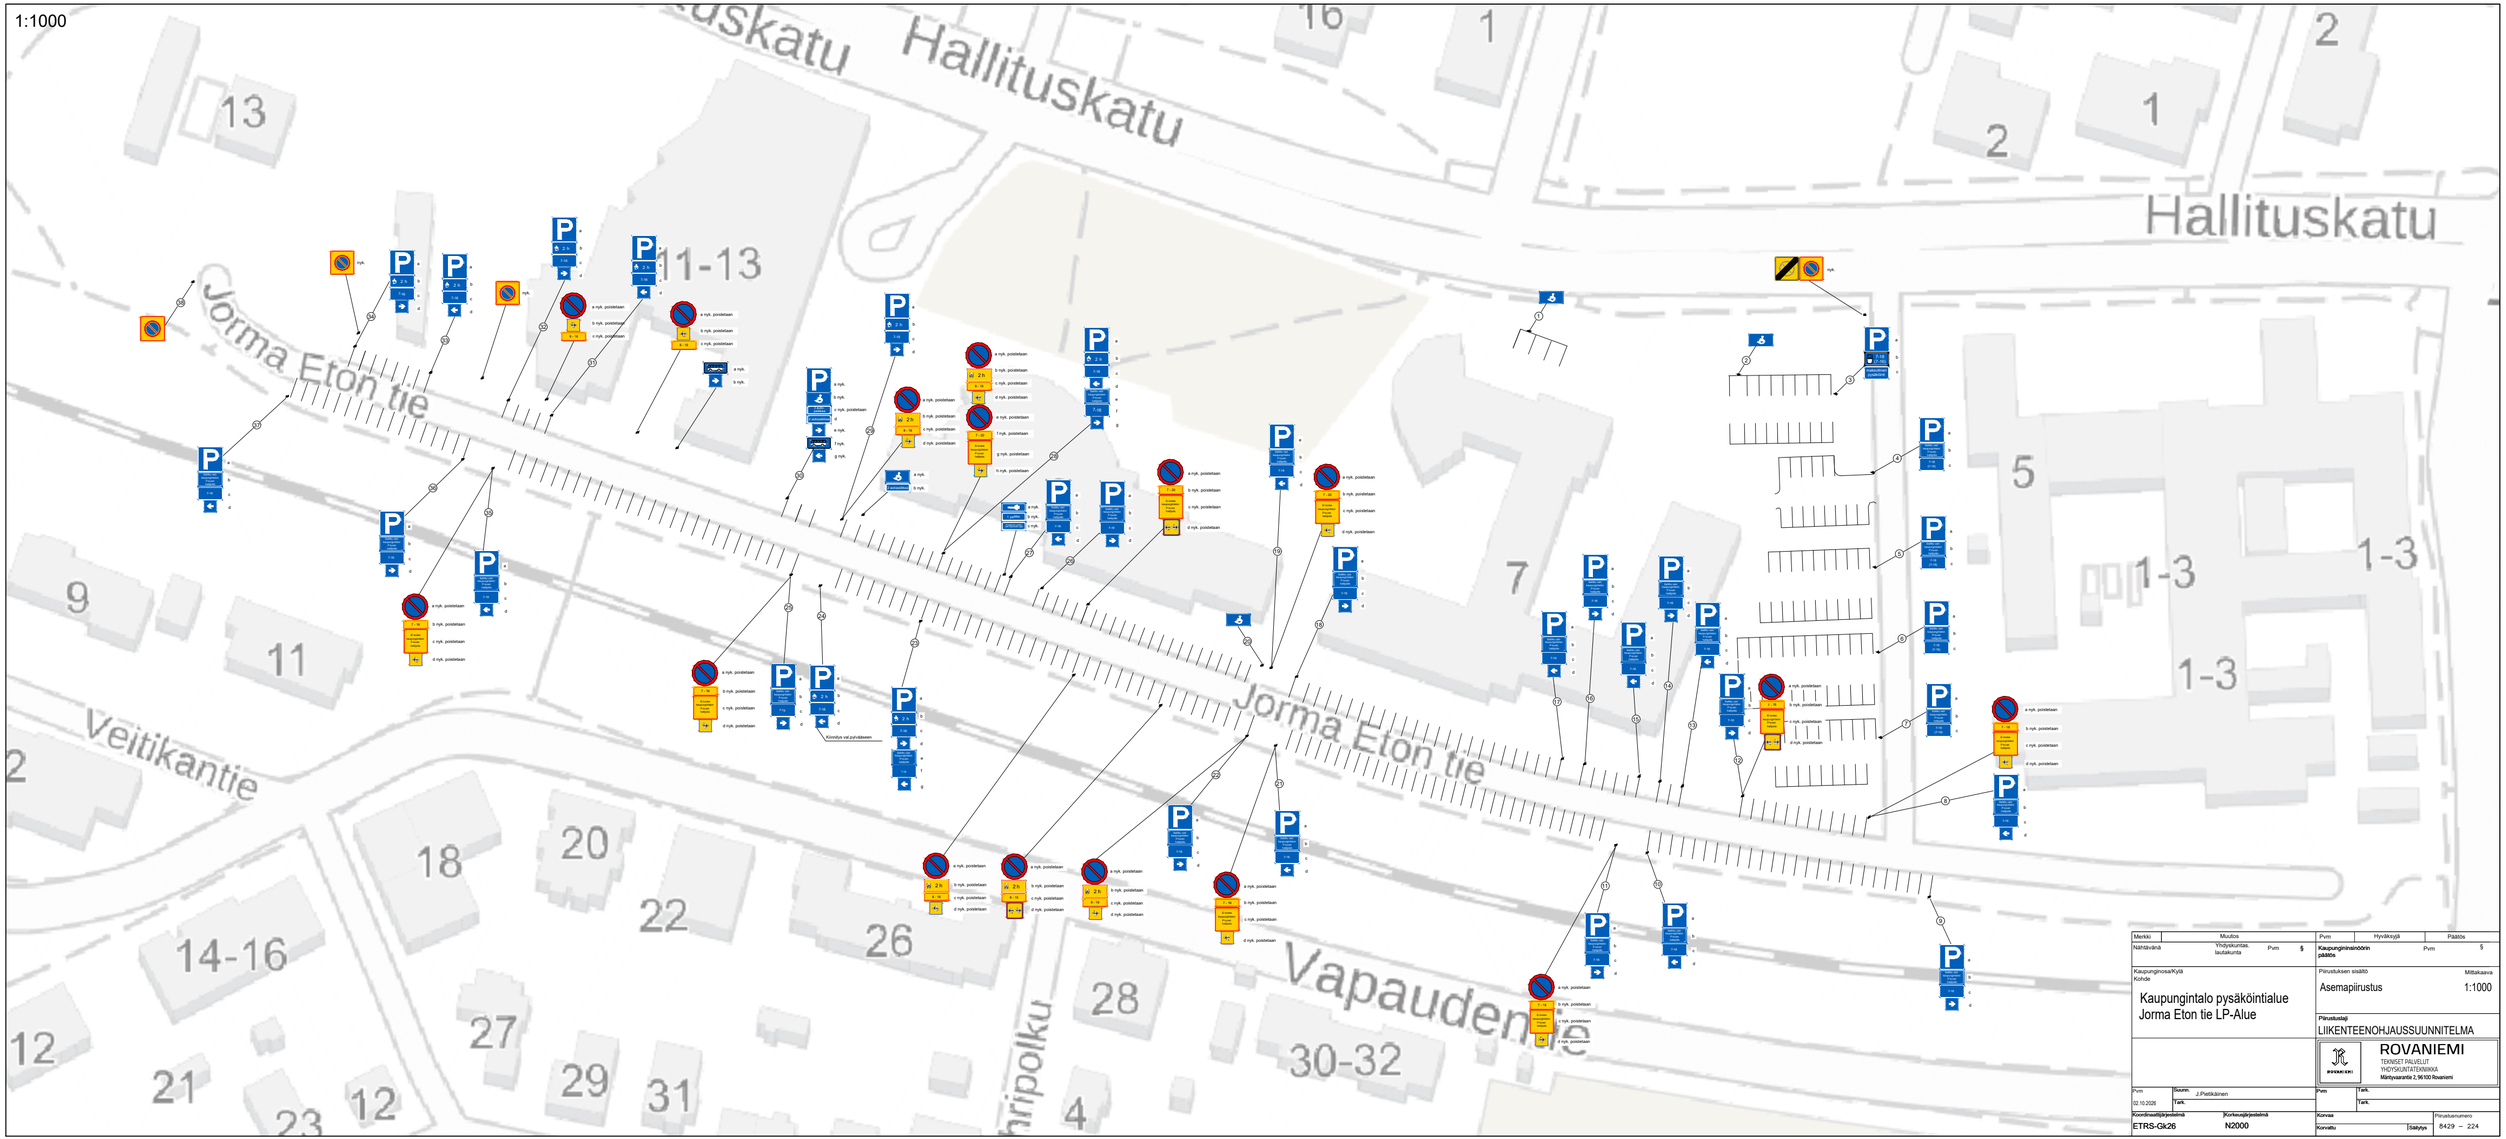


Merkki	Muutos	Pvm	Hyväksyjä	Päätös
Nähtävänä	Yhdyskuntat. laatukurtta Pvm §	Kaupunginvaltuuston päätös Pvm §		

Kaupunginosa/Kylä
Kohde

Kaupungintalo pysäköintialue
Jorma Eton tie LP-Alue

Piirustuksen sisältö: Asemapiirustus
Mittakaava: 1:1000

Piirustuslaji: LIIKENTEENOHJAUSSUUNNITELMA

ROVANIEMI
TEKNISET PALVELUT
YHDYSKUNTATEKNIIKKA
Hallituskatu 1, 96100 Rovaniemi

Pvm	Suunn.	Tark.	Pvm	Tark.
02.10.2026	J.Pietikäinen			

Koordinaattijärjestelmä	Korkeusjärjestelmä	Korvaa	Piirustusnumero
ETRS-GK26	N2000	Korvattu / Säätyp.	8429 – 224