


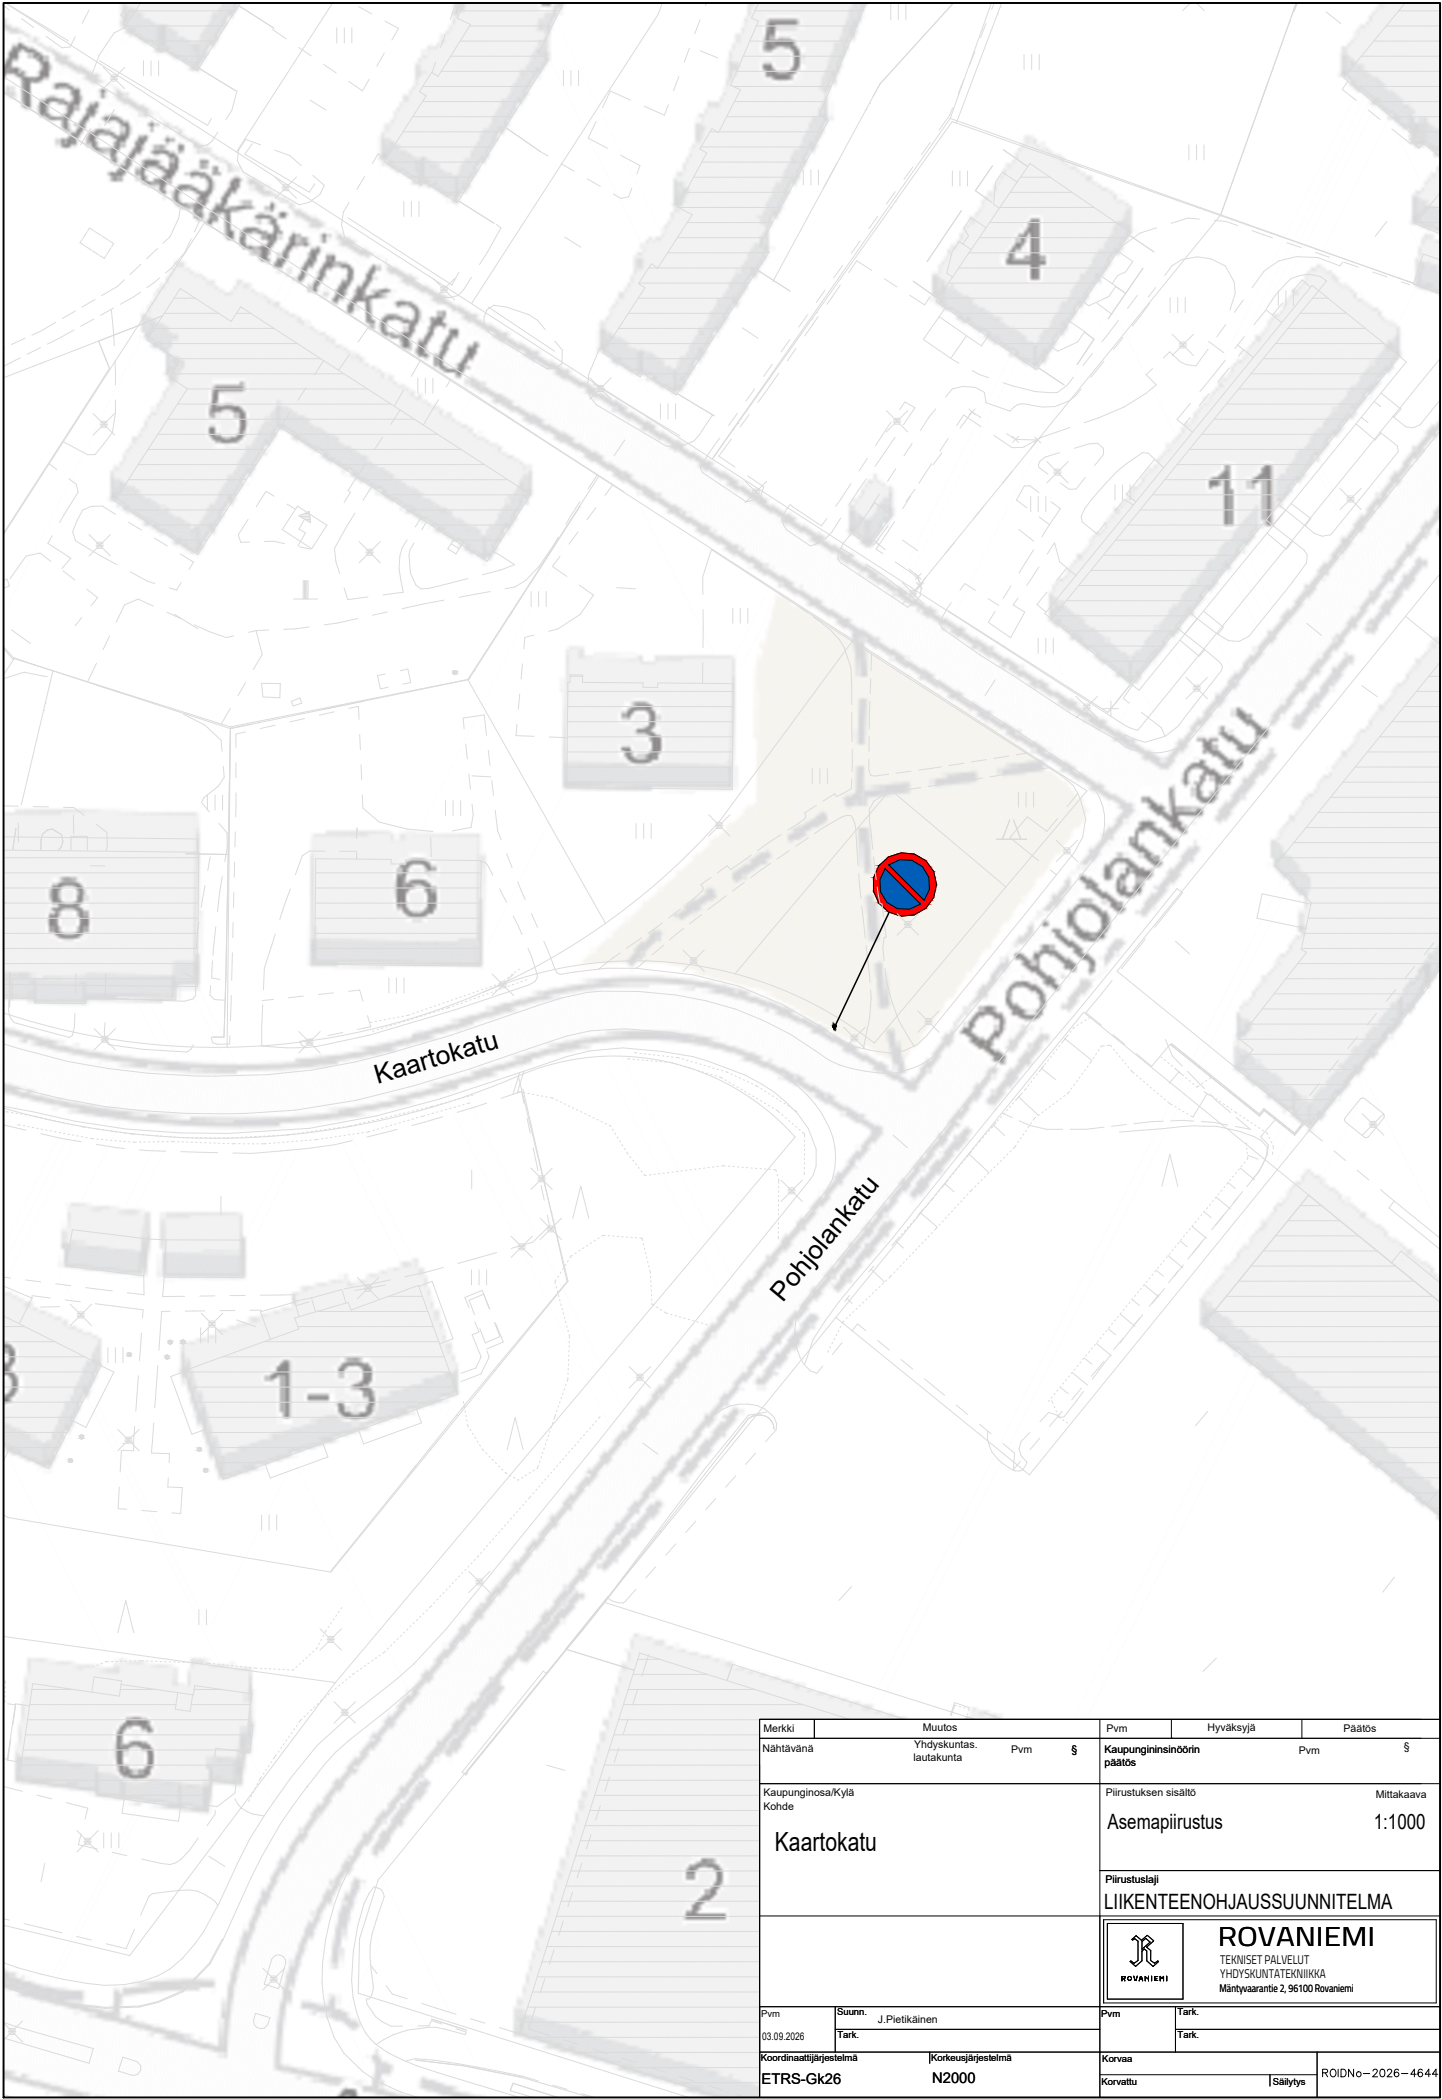

Merkki	Muutos			Pvm	Hyväksyjä			Päätös			
Nähtävänä	Yhdyskuntas. lautakunta			Pvm	§			Kaupungininsinöörin päätos			
Kaupunginosa/Kylä Kohde				Piirustuksen sisältö				Mittakaava			
Kaartokatu				Asemapiirustus				1:1000			
				Piirustuslaji							
				LIIKENTEENOHJAUSSUUNNITELMA							
				 ROVANIEMI				ROVANIEMI TEKNISET PALVELUT YHDYSKUNTATEKNIikka Mäntävaarantie 2, 96100 Rovaniemi			
Pvm	Suunn.			Pvm	Tark.						
03.09.2026	J. Pietikäinen										
	Tark.				Tark.						
Koordinaattijärjestelmä				Korkeusjärjestelmä							
ETRS-Gk26				N2000				Korvaa		ROIDNo - 2026 - 4644	
				Korvattu				Säilytys			