


TONTTIJAKO		1:600	ROVANIEMI	
ASEMAKAAVA	698 1989-4	VAHVISTETTU	12.07.1989	0 30 m
EDELLINEN TONTTIJAKO				
LASK.	AU	TONTTIJAON LAATI TOIMITUSINSINÖÖRI		21.05.2026
PIIRT.	AU			KAUP. OSA 16
TARK.	SÄ	Mikko Myllynen		KORTTELI 3229
TOIMITUSINSINÖÖRI HYVÄKSYNYT POHJAKARTAN JA TONTTIJAON			MUUTT. TONTIT	
			TJ-KARTTA 1	

### MUODOSTUMINEN

TONTTI	P-ALA	OSAPINTA-ALA	RN:o	KIINTEISTÖN NIMI
698-16-3229-1	866	866	698-409-11-190	RINNEKULMA
698-16-3229-2	943	943	698-409-11-145	ARJALA
698-16-3229-3	1312	1312	698-409-11-171	KALLIO

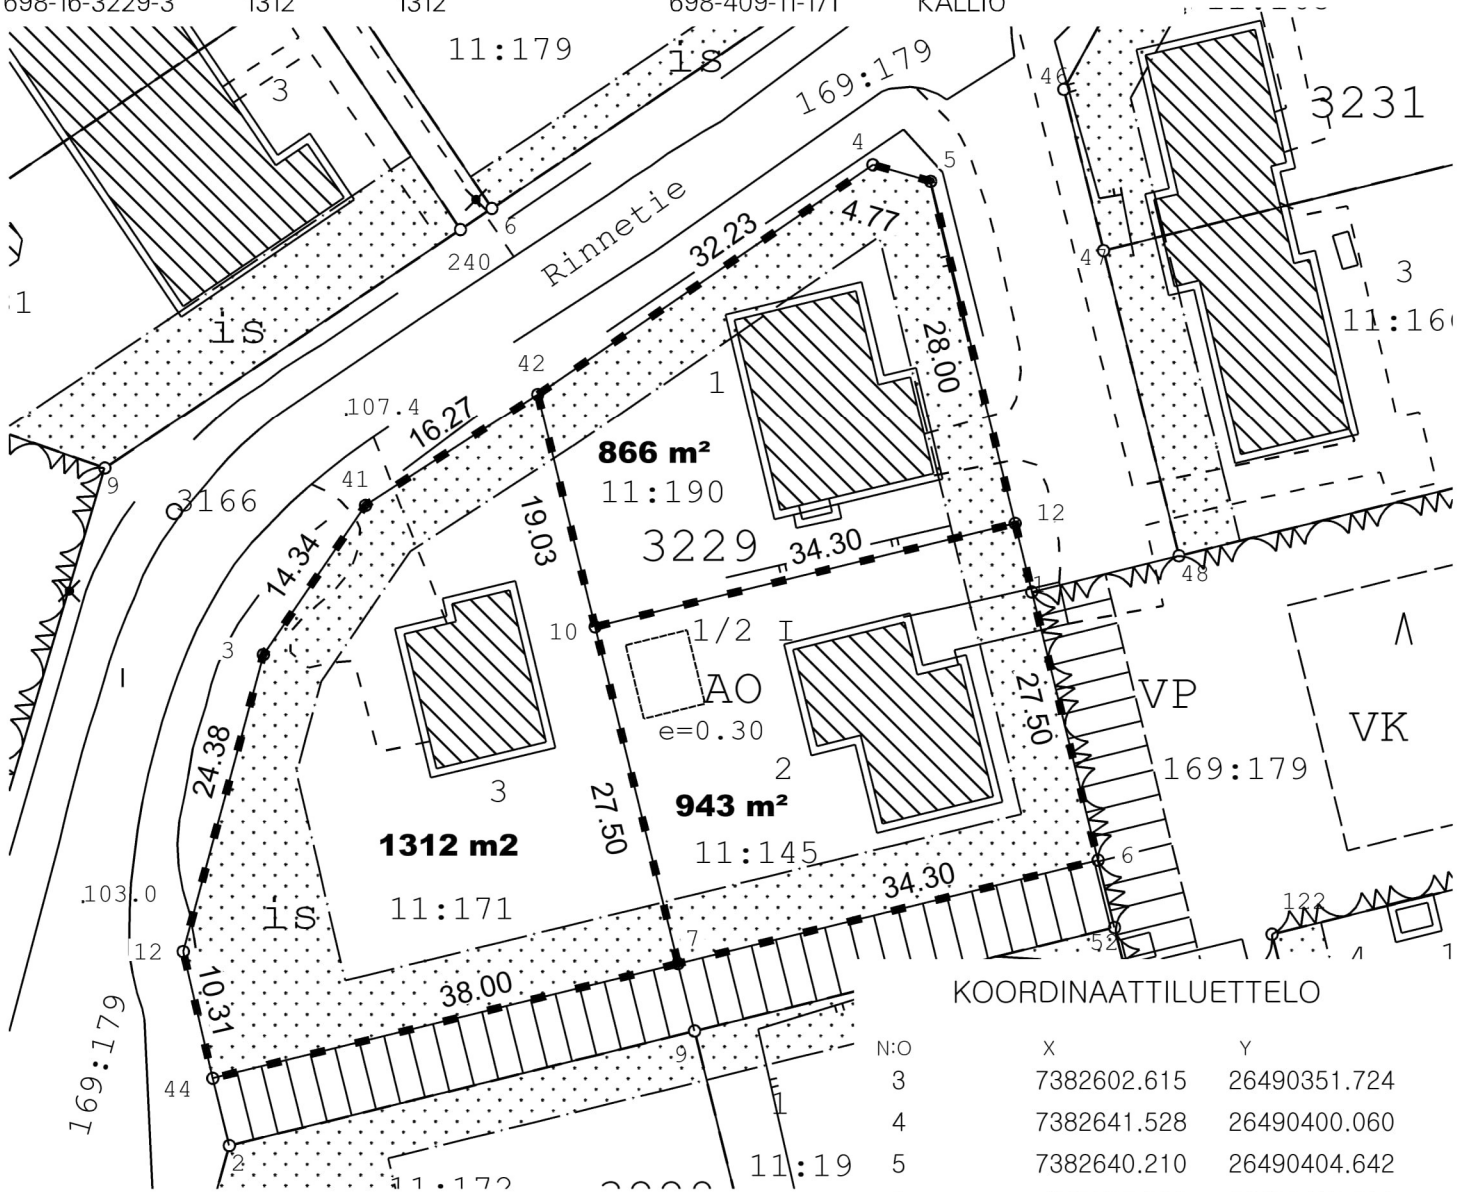

### KOORDINAATTILUETTELO

N:o	X	Y
3	7382602.615	26490351.724
4	7382641.528	26490400.060
5	7382640.210	26490404.642
6	7382586.320	26490417.911
7	7382578.119	26490384.607
10	7382604.821	26490378.031
12	7382579.075	26490345.365
12	7382613.022	26490411.336
41	7382614.449	26490359.825
42	7382623.301	26490373.481
44	7382569.032	26490347.710