


TONTTIJAKO		1:750		ROVANIEMI	
ASEMAKAAVA 1987-4-0		VAHVISTETTU 16.09.1987			
EDELLINEN TONTTIJAKO					
LASK. MM		TONTTIJAON LAATI		28.08.2024	
PIIRT. MM		TOIMITUSINSINÖÖRI		KAUP. OSA 13	
TARK. SÄ		Mikko Myllynen		KORTTELI 144	
KAUPUNGINGEODEETTI HYVÄKSYNYT POHJAKARTAN JA TONTTIJAON				TONTIT 1-3	
				MUUTT. TONTIT	
				TJ-KARTTA 13-144-1	

KOORDINAATTILUETTELO			
N:O	X	Y	
67	7382496.968	26485635.519	
66	7382484.970	26485656.305	
79	7382473.998	26485609.444	
56	7382471.726	26485608.244	
242	7382470.022	26485682.201	
11	7382455.027	26485708.177	
78	7382454.197	26485637.585	
246	7382438.802	26485663.353	
13	7382423.417	26485689.106	

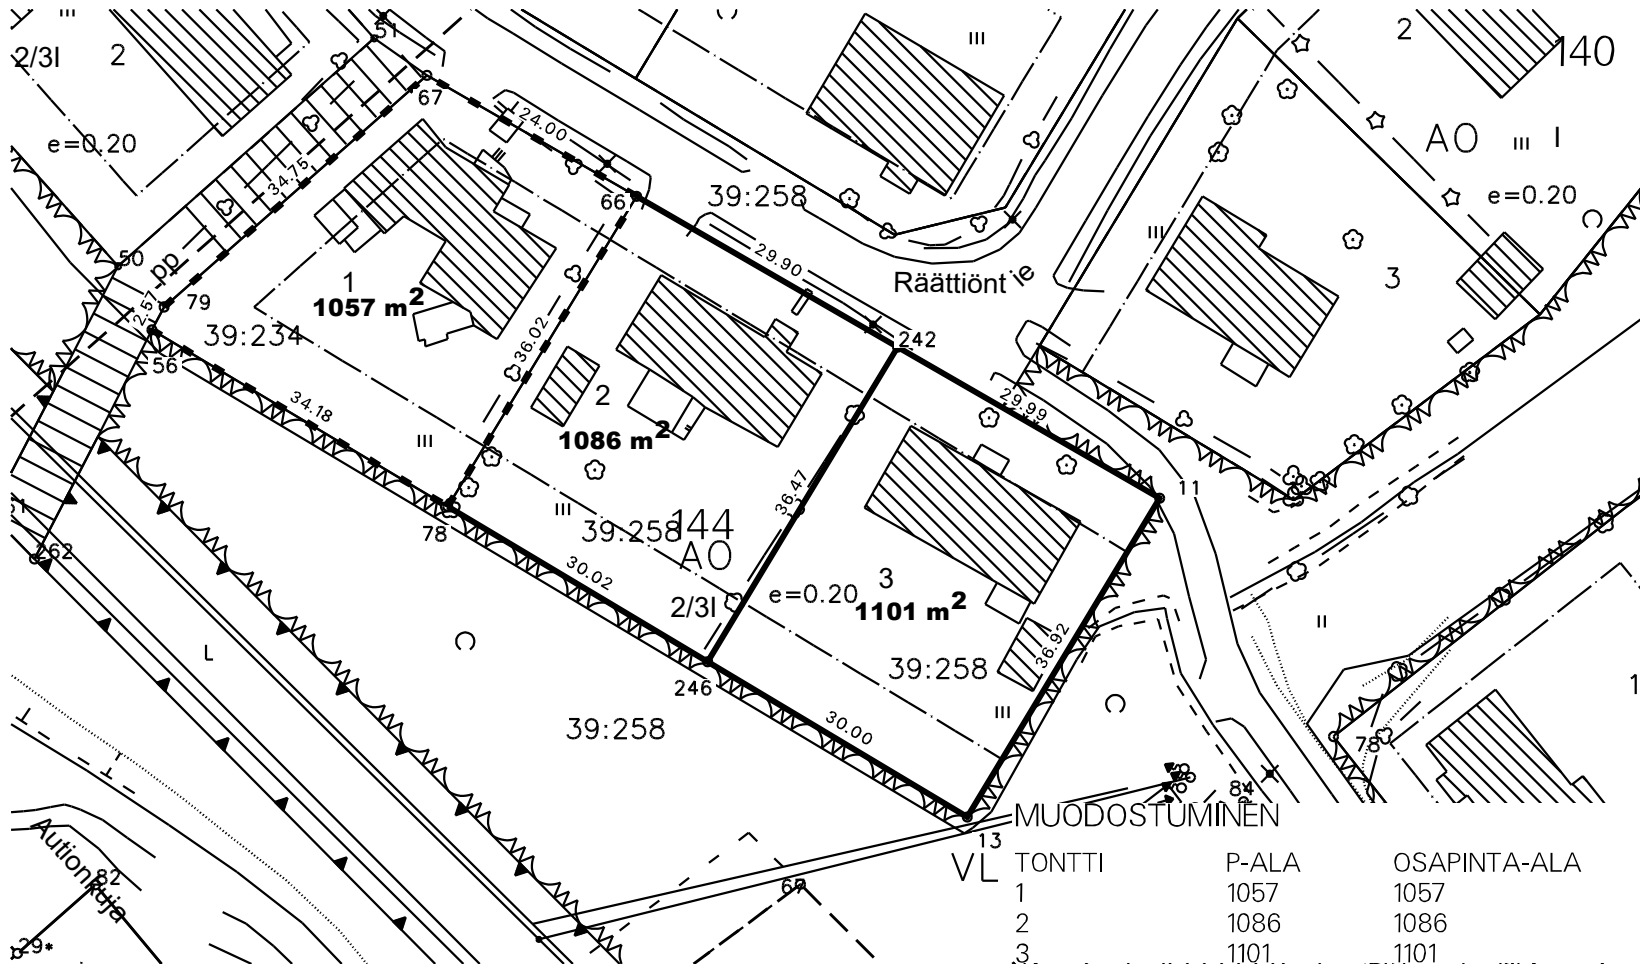

TONTTI	P-ALA	OSAPINTA-ALA	RN:o	KIINTEISTÖN NIMI
1	1057	1057	401 39 234	Sara
2	1086	1086	401 39 258	Kunta-Ylitalo
3	1101	1101	401 39 258	Kunta-Ylitalo