Kaivonumerot

K2J

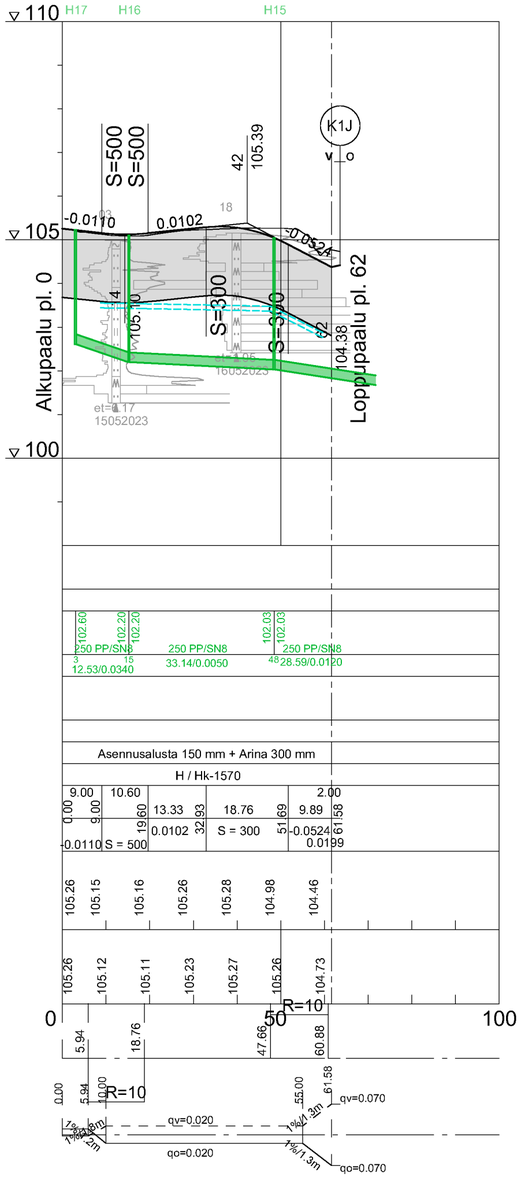

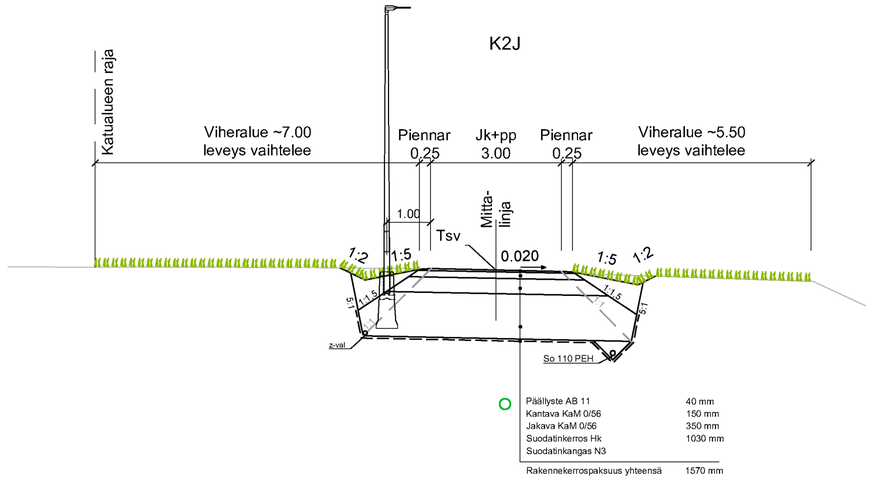

Merkki	Muutos	Pvm	Hyväksyjä	Päätös

Nähtävänä	Yhdyskuntasuunnittelun lautakunta	Pvm §	Kaupungininsinöörin päätös	Pvm §
Kaupunginosa/Kylä 4 Kohde K2J			Piirustuksen sisältö PITUUSLEIKKAUS TYYPPIPOIKKILEIKKAUS	Mittakaava 1:1000/1:100 1:100
			Piirustuslaji KATUPIIRUSTUS	

SITOWISE

ROVANIEMI
TEKNISET PALVELUT
YHDYSKUNTATEKNIIKKA
Mäntyvaarantie 2, Rovaniemi

Pvm 31.1.2025	Suunn. J. Soronen Tark. P. Hartikainen	Pvm 31.1.2025	Tark. J. Kyrö Tark. A. Raappana
Koordinaattijärjestelmä ETRS-Gk26	Korkeusjärjestelmä N2000	Korvaa Korvattu / Säilytys	Piirustusnumero 8368F-222