


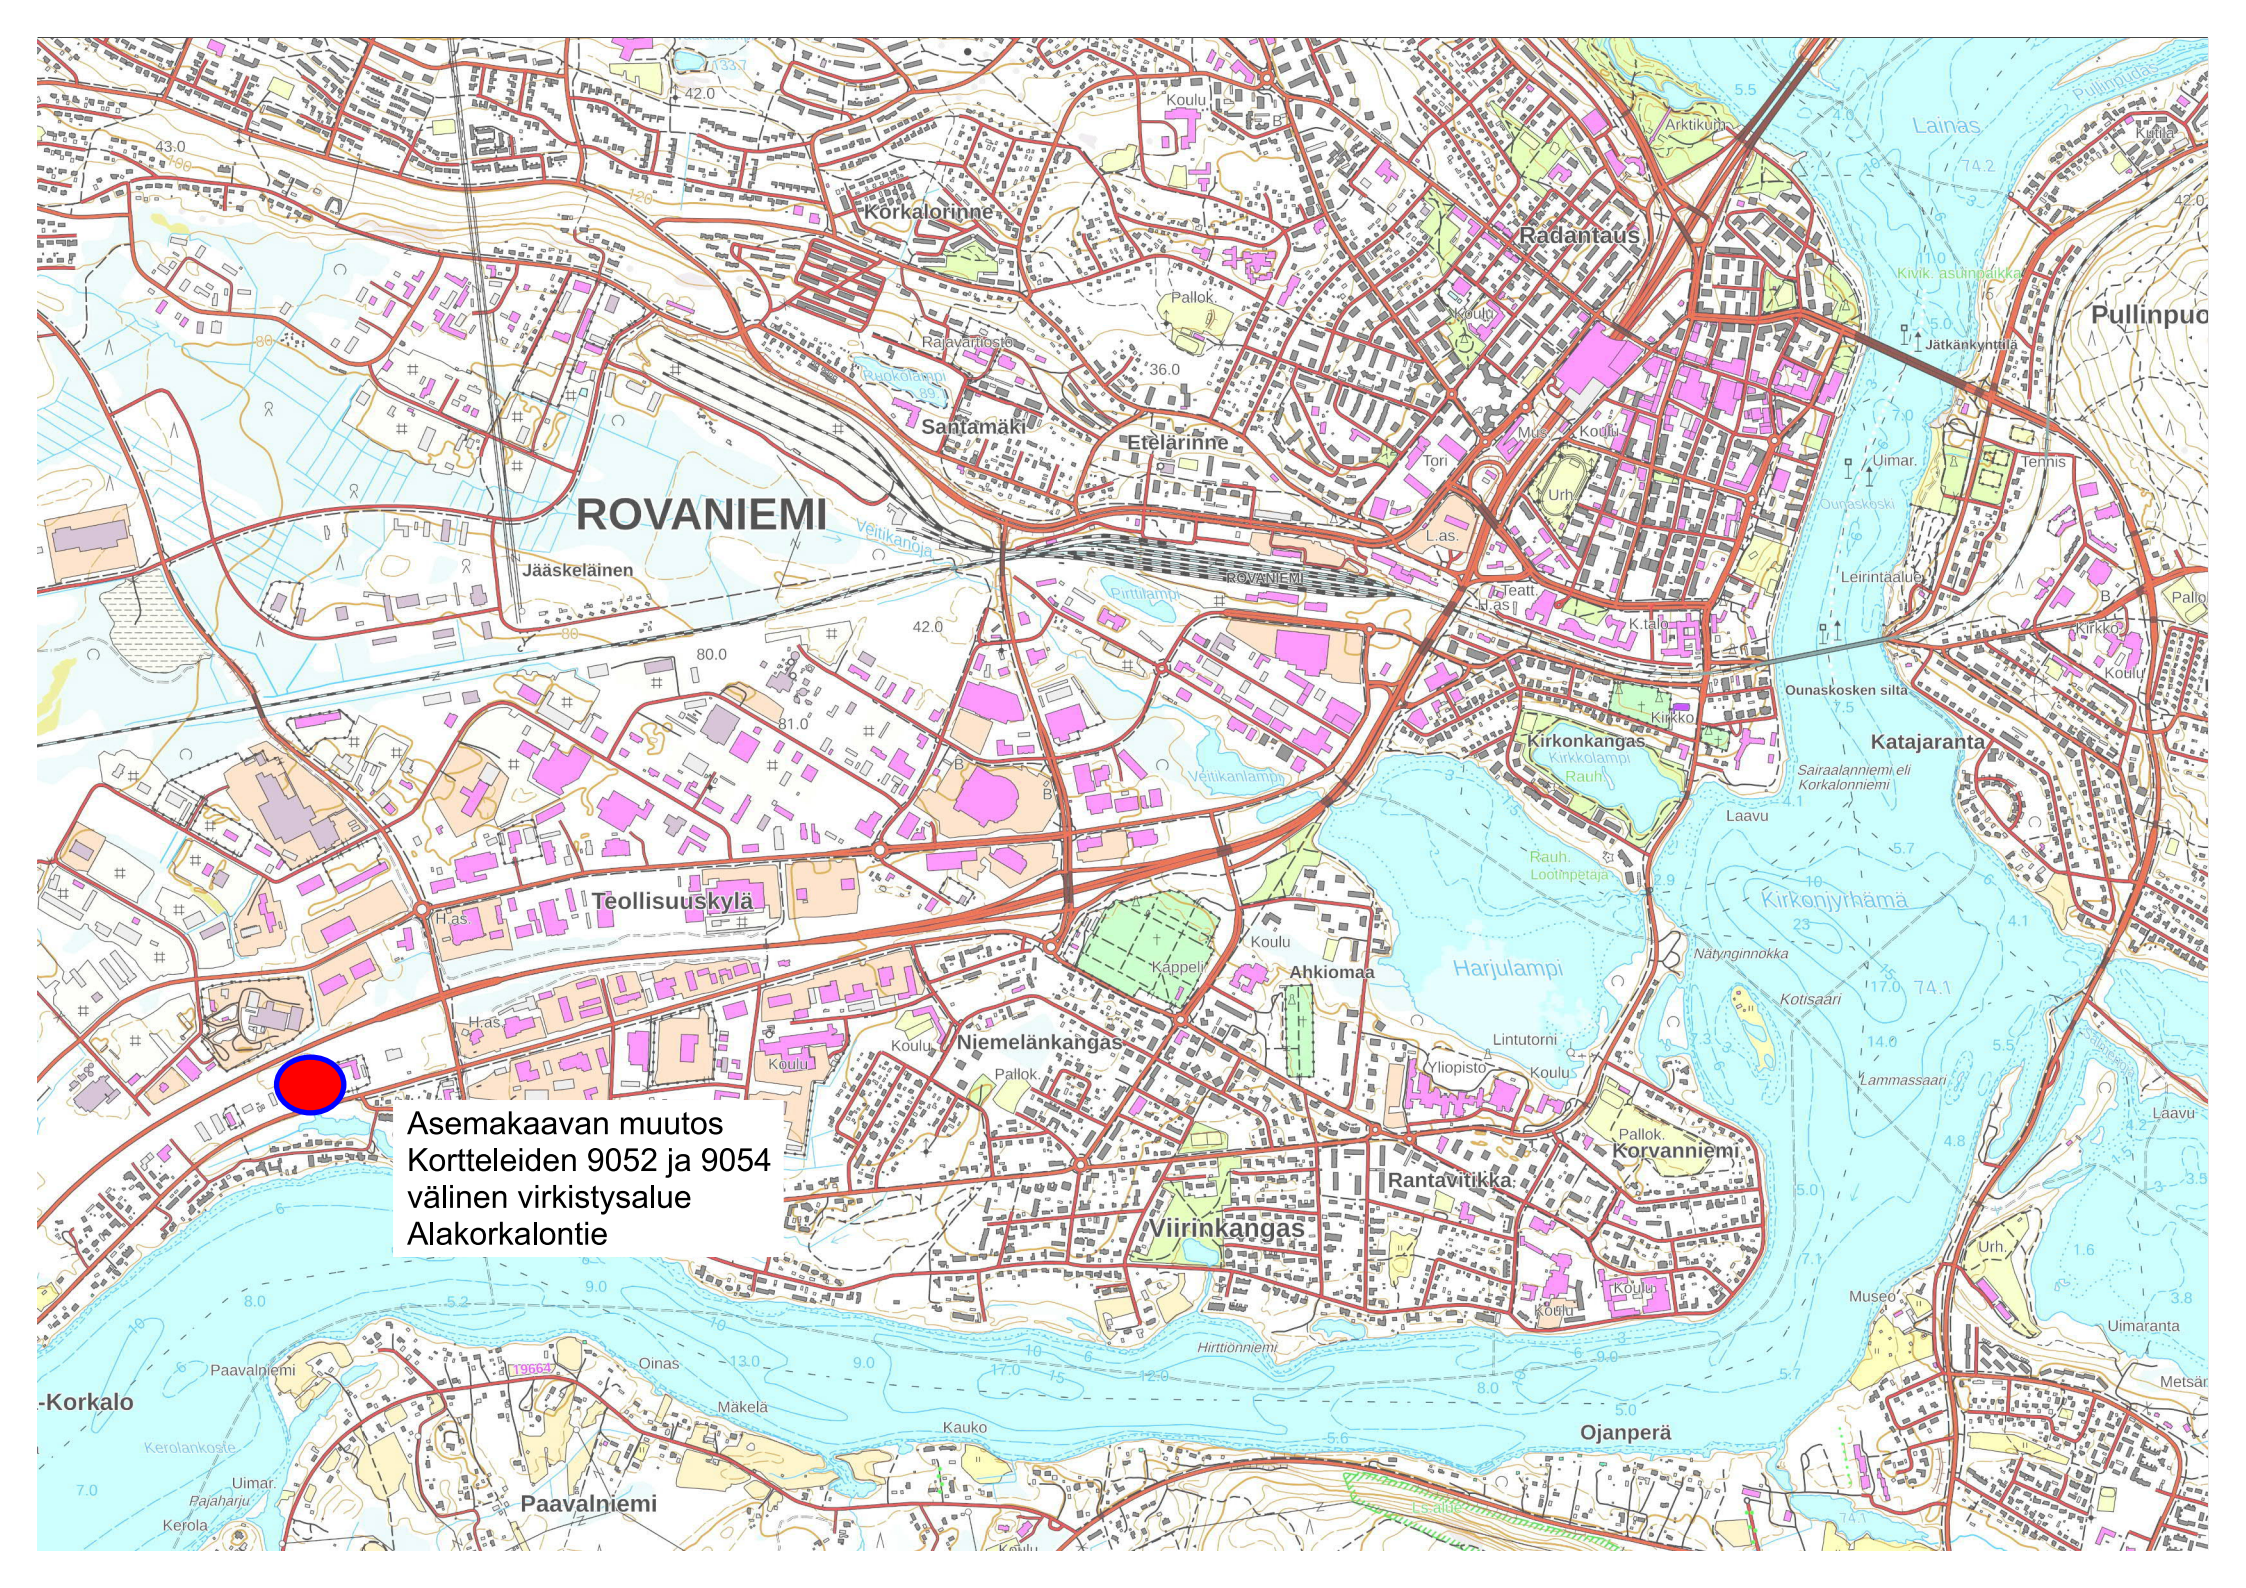

Asemakaavan muutos
Kortteleiden 9052 ja 9054
välinen virkistysalue
Alakorkalontie