




26493000

26493100

7383600

7383600

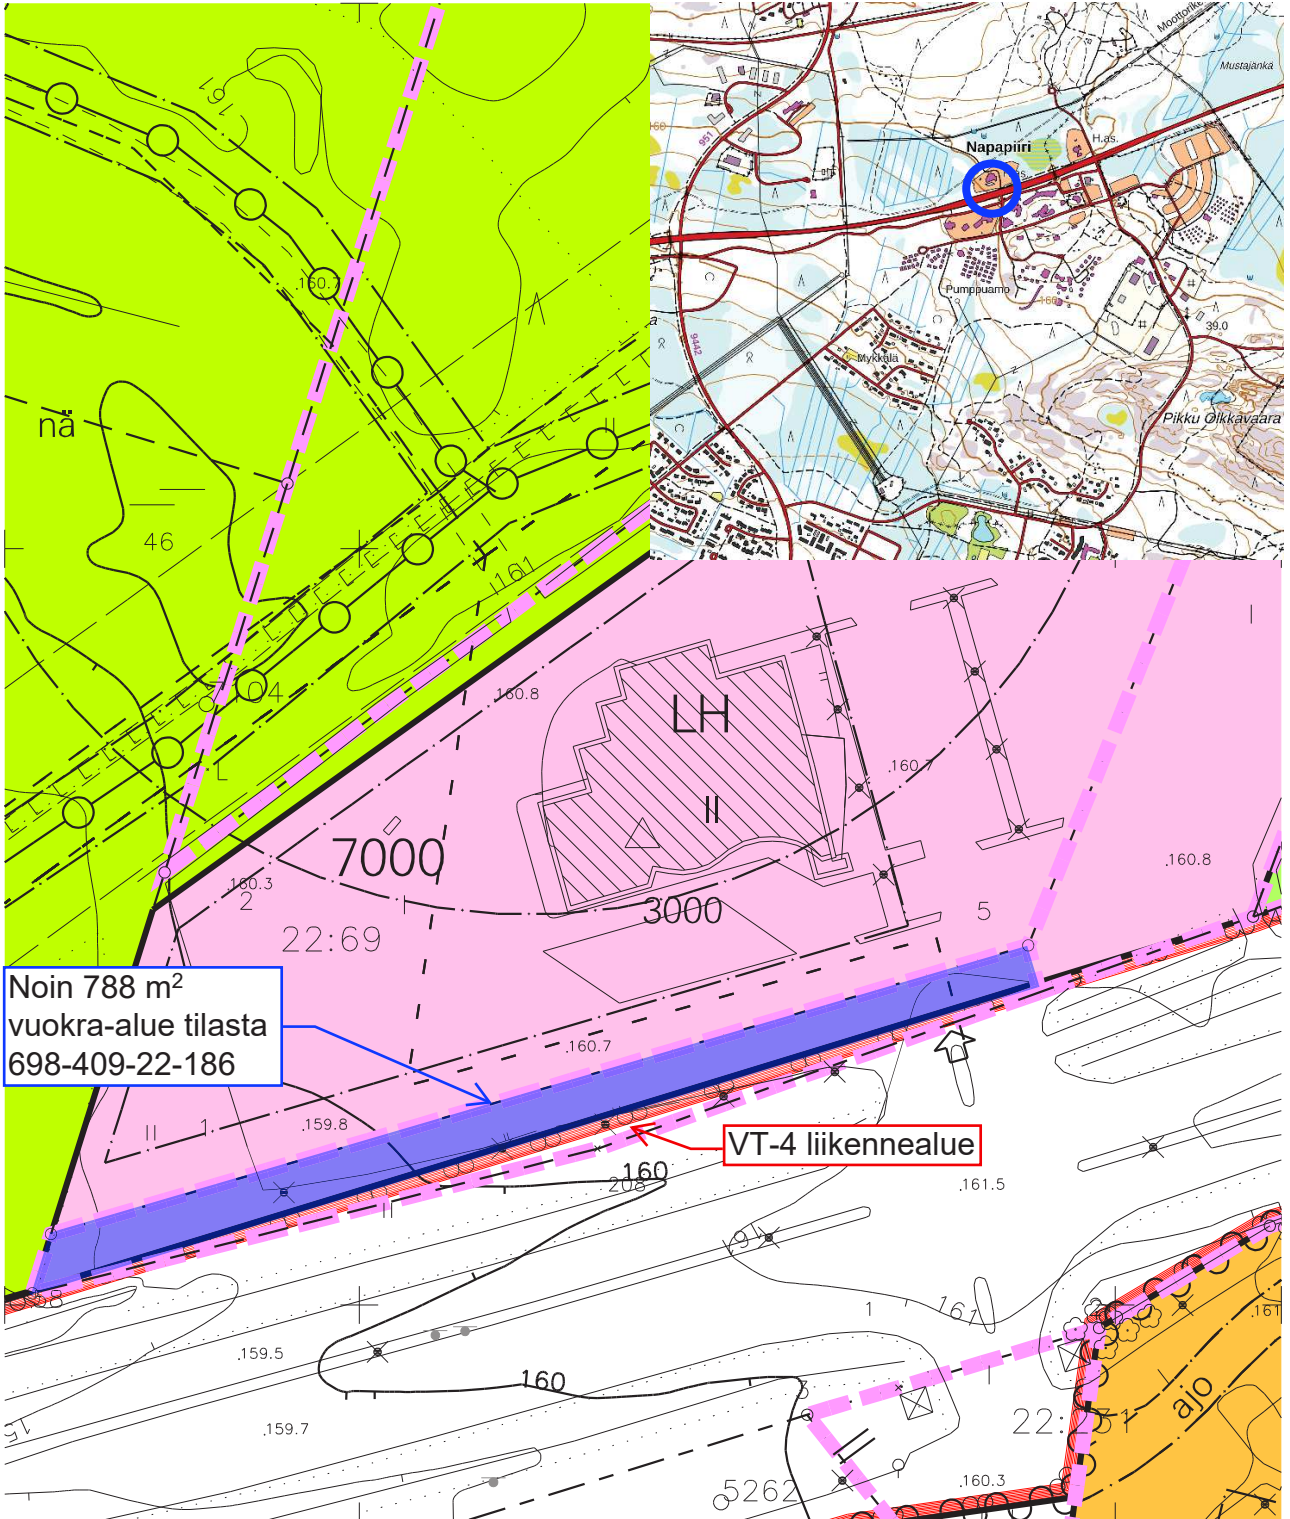

7383500

7383500

1:1000

26493100



Kiinteistön tarkka alueellinen ulottuvuus selviää toimitusasiakirjoista ja maastosta.