
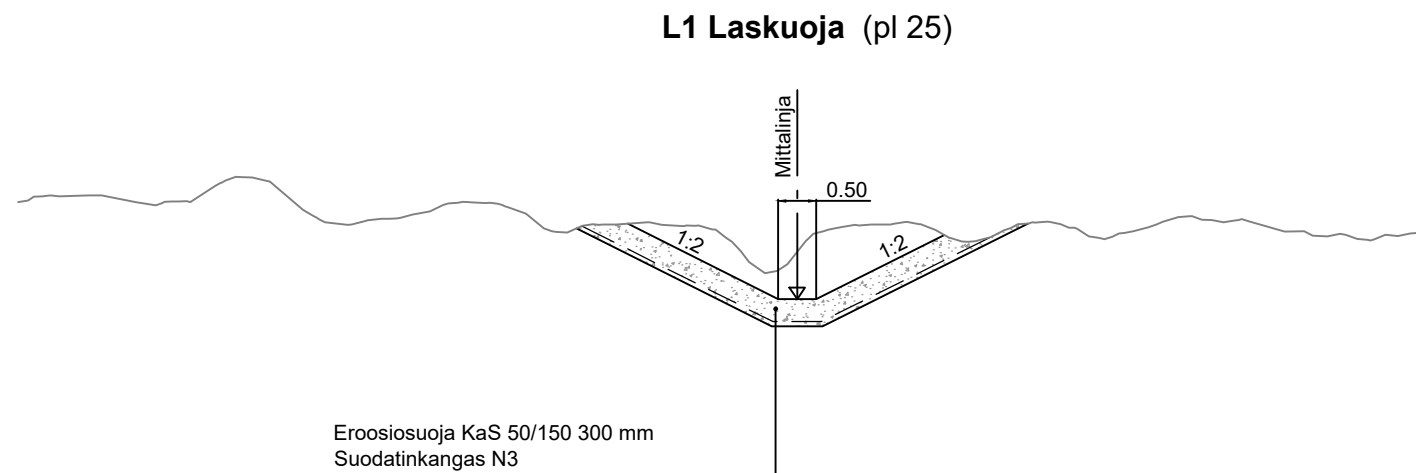


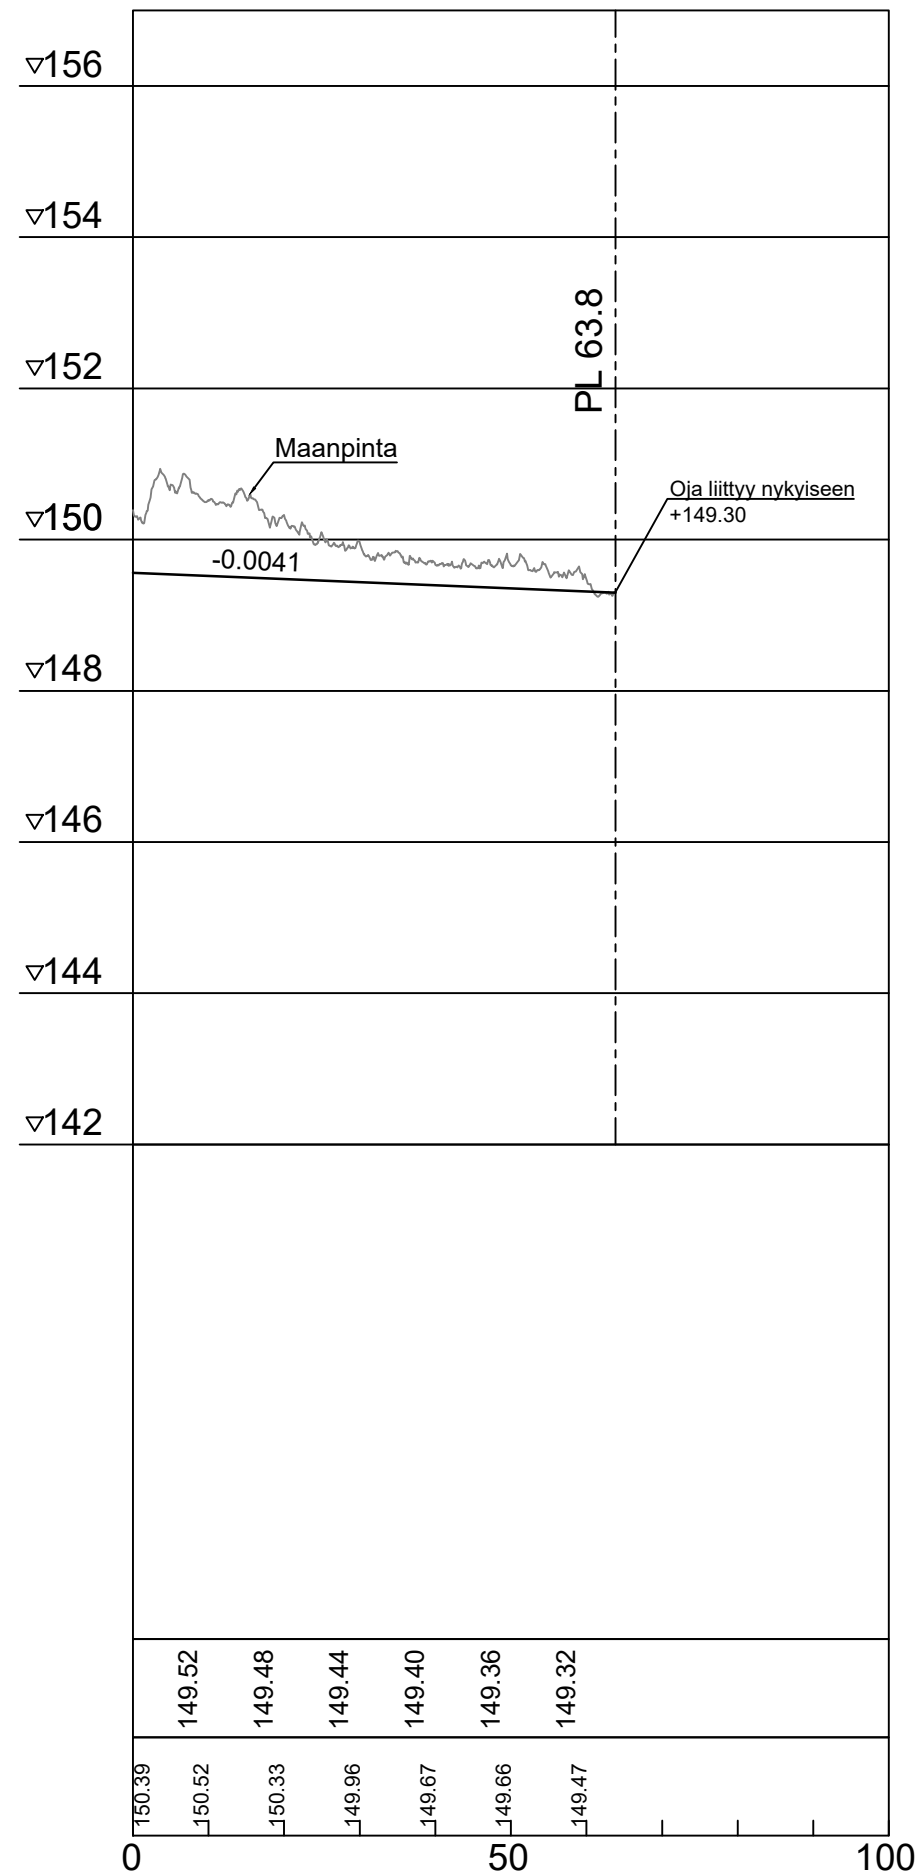

Merkki	Muutos			Pvm	Hyväksyjä	Päätös
Nähtävänä	Yhdyskuntasuunnittelun lautakunta	Pvm	§	Kaupungininsinöörin päätös		
Kaupunginosa/Kylä Kohde	18/NAPAPIIRI			Piirustuksen sisältö	Mittakaava	
L1 LASKUOJA				PITUUSLEIKKAUS	1:1000/1:100	
				TYYPPIPOIKKILEIKKAUS	1:100	
				Piirustuslaji		
				YMPÄRISTÖPIIRUSTUS		
DESTIA A COLAS COMPANY				 ROVANIEMI ROVANIEMI TEKNISET PALVELUT YHDYSKUNTATEKNIikka Mäntyvaarantie 2, Rovaniemi		
Pvm	Suunn.	Saku Heiskanen		Pvm	Tark.	Jari Kyrö
13.3.2026	Tark.	Jonne Kurkinen		13.3.2026	Tark.	
Koordinaattijärjestelmä		Korkeusjärjestelmä		Korvaa		Piirustusnumero
ETRS-Gk26		N2000		Korvattu		8414 C - 272
				Säilytys		