
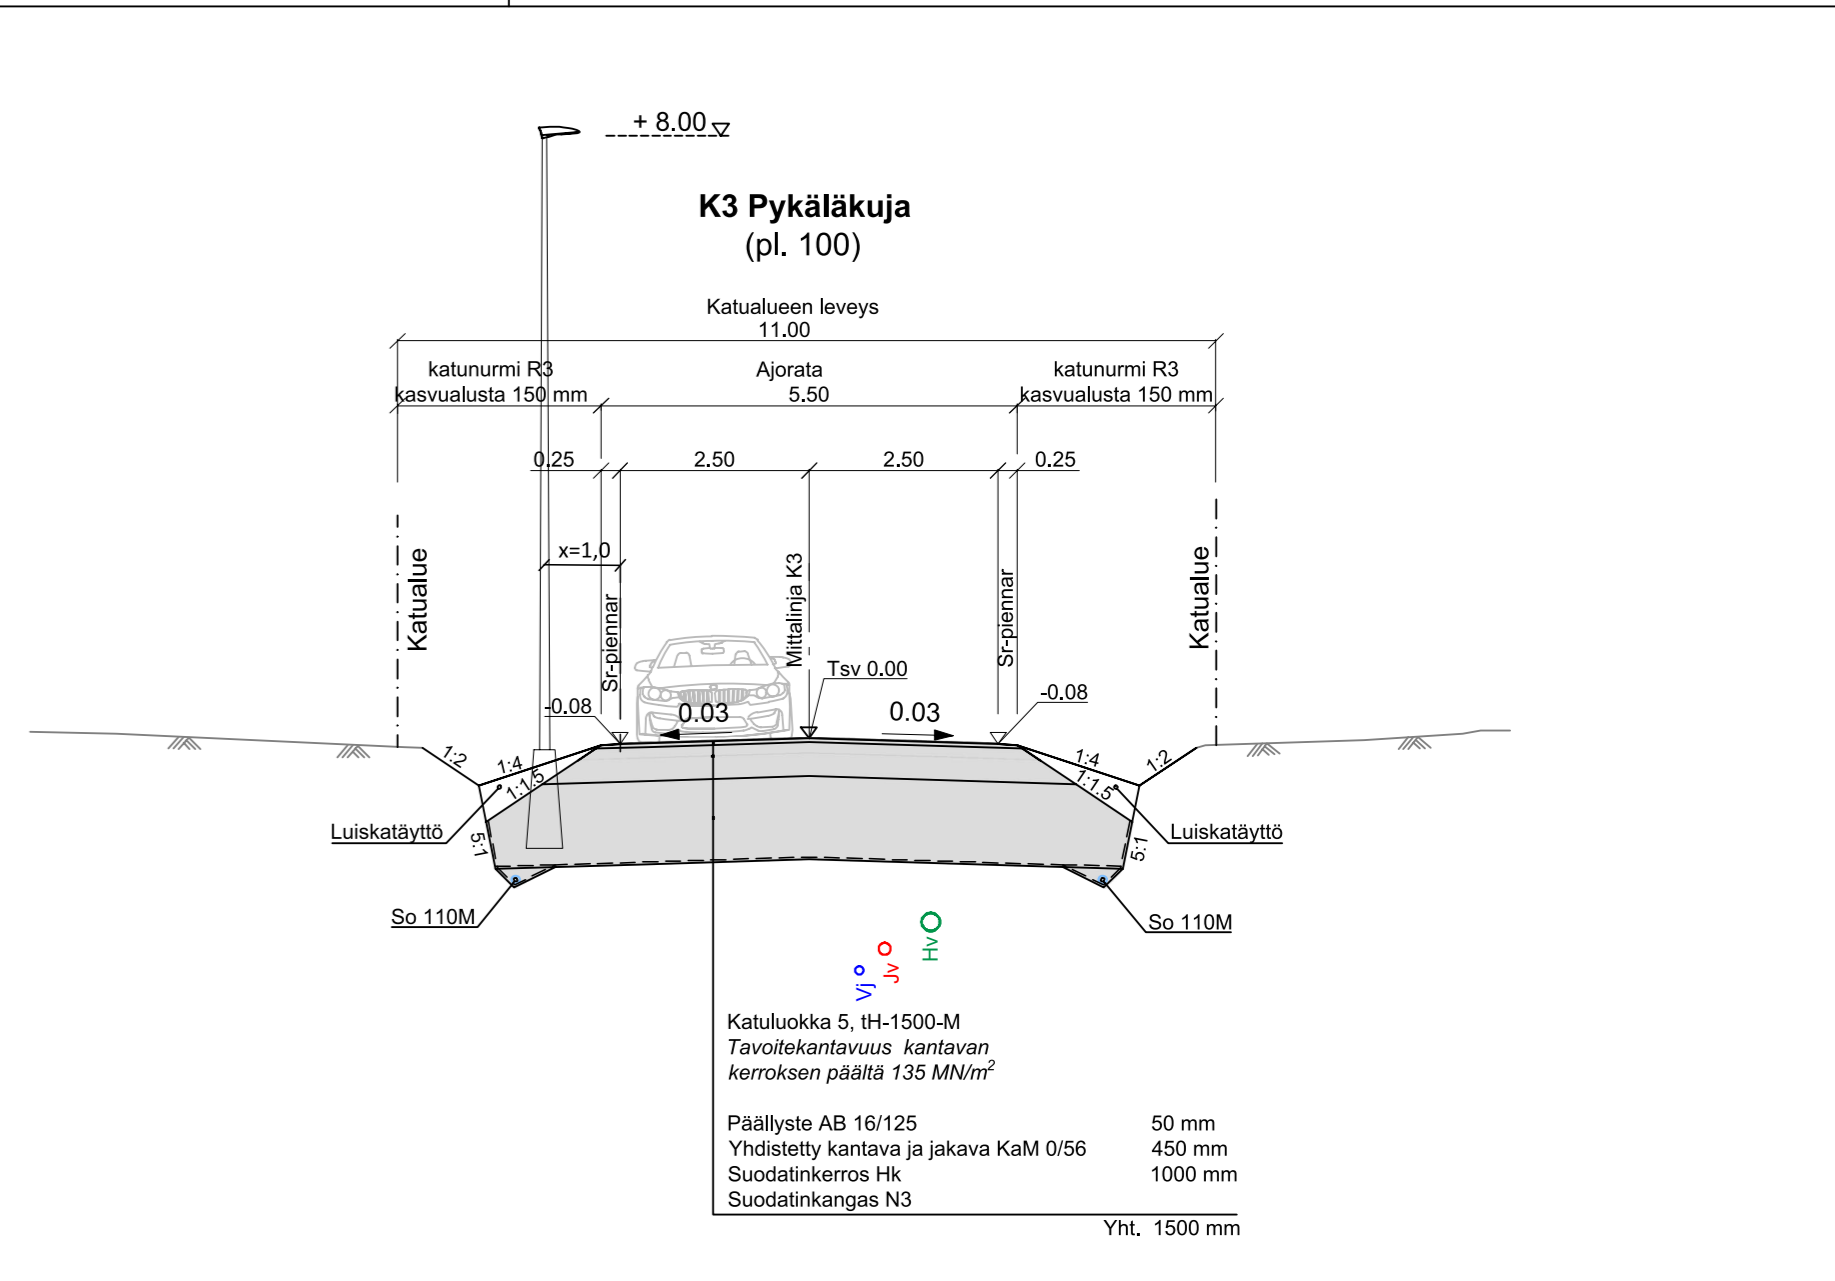


MERKINTÖJEN SELITYKSET

	Ajorata, asfalttipäällyste		Valaisinpylväs		Mänty Metsäkuusi
	Kevyen liikenteen väylä, asfalttipäällyste		Uusi hulevesiviemäri, tarkastuskaivo ja hulevesikaivo		Rauduskoivu Kotipihlaja
	Nurmi R3		Uusi salaoja Ojapainanne		Poistettava lehti-/havupuu
			Pintavesien virtausuunta		Tonttikorko (Tontin rajan suuntaisen kadun tasausviivan korkeus)
			Rumpu		
			Nykyinen kaukolämpö		

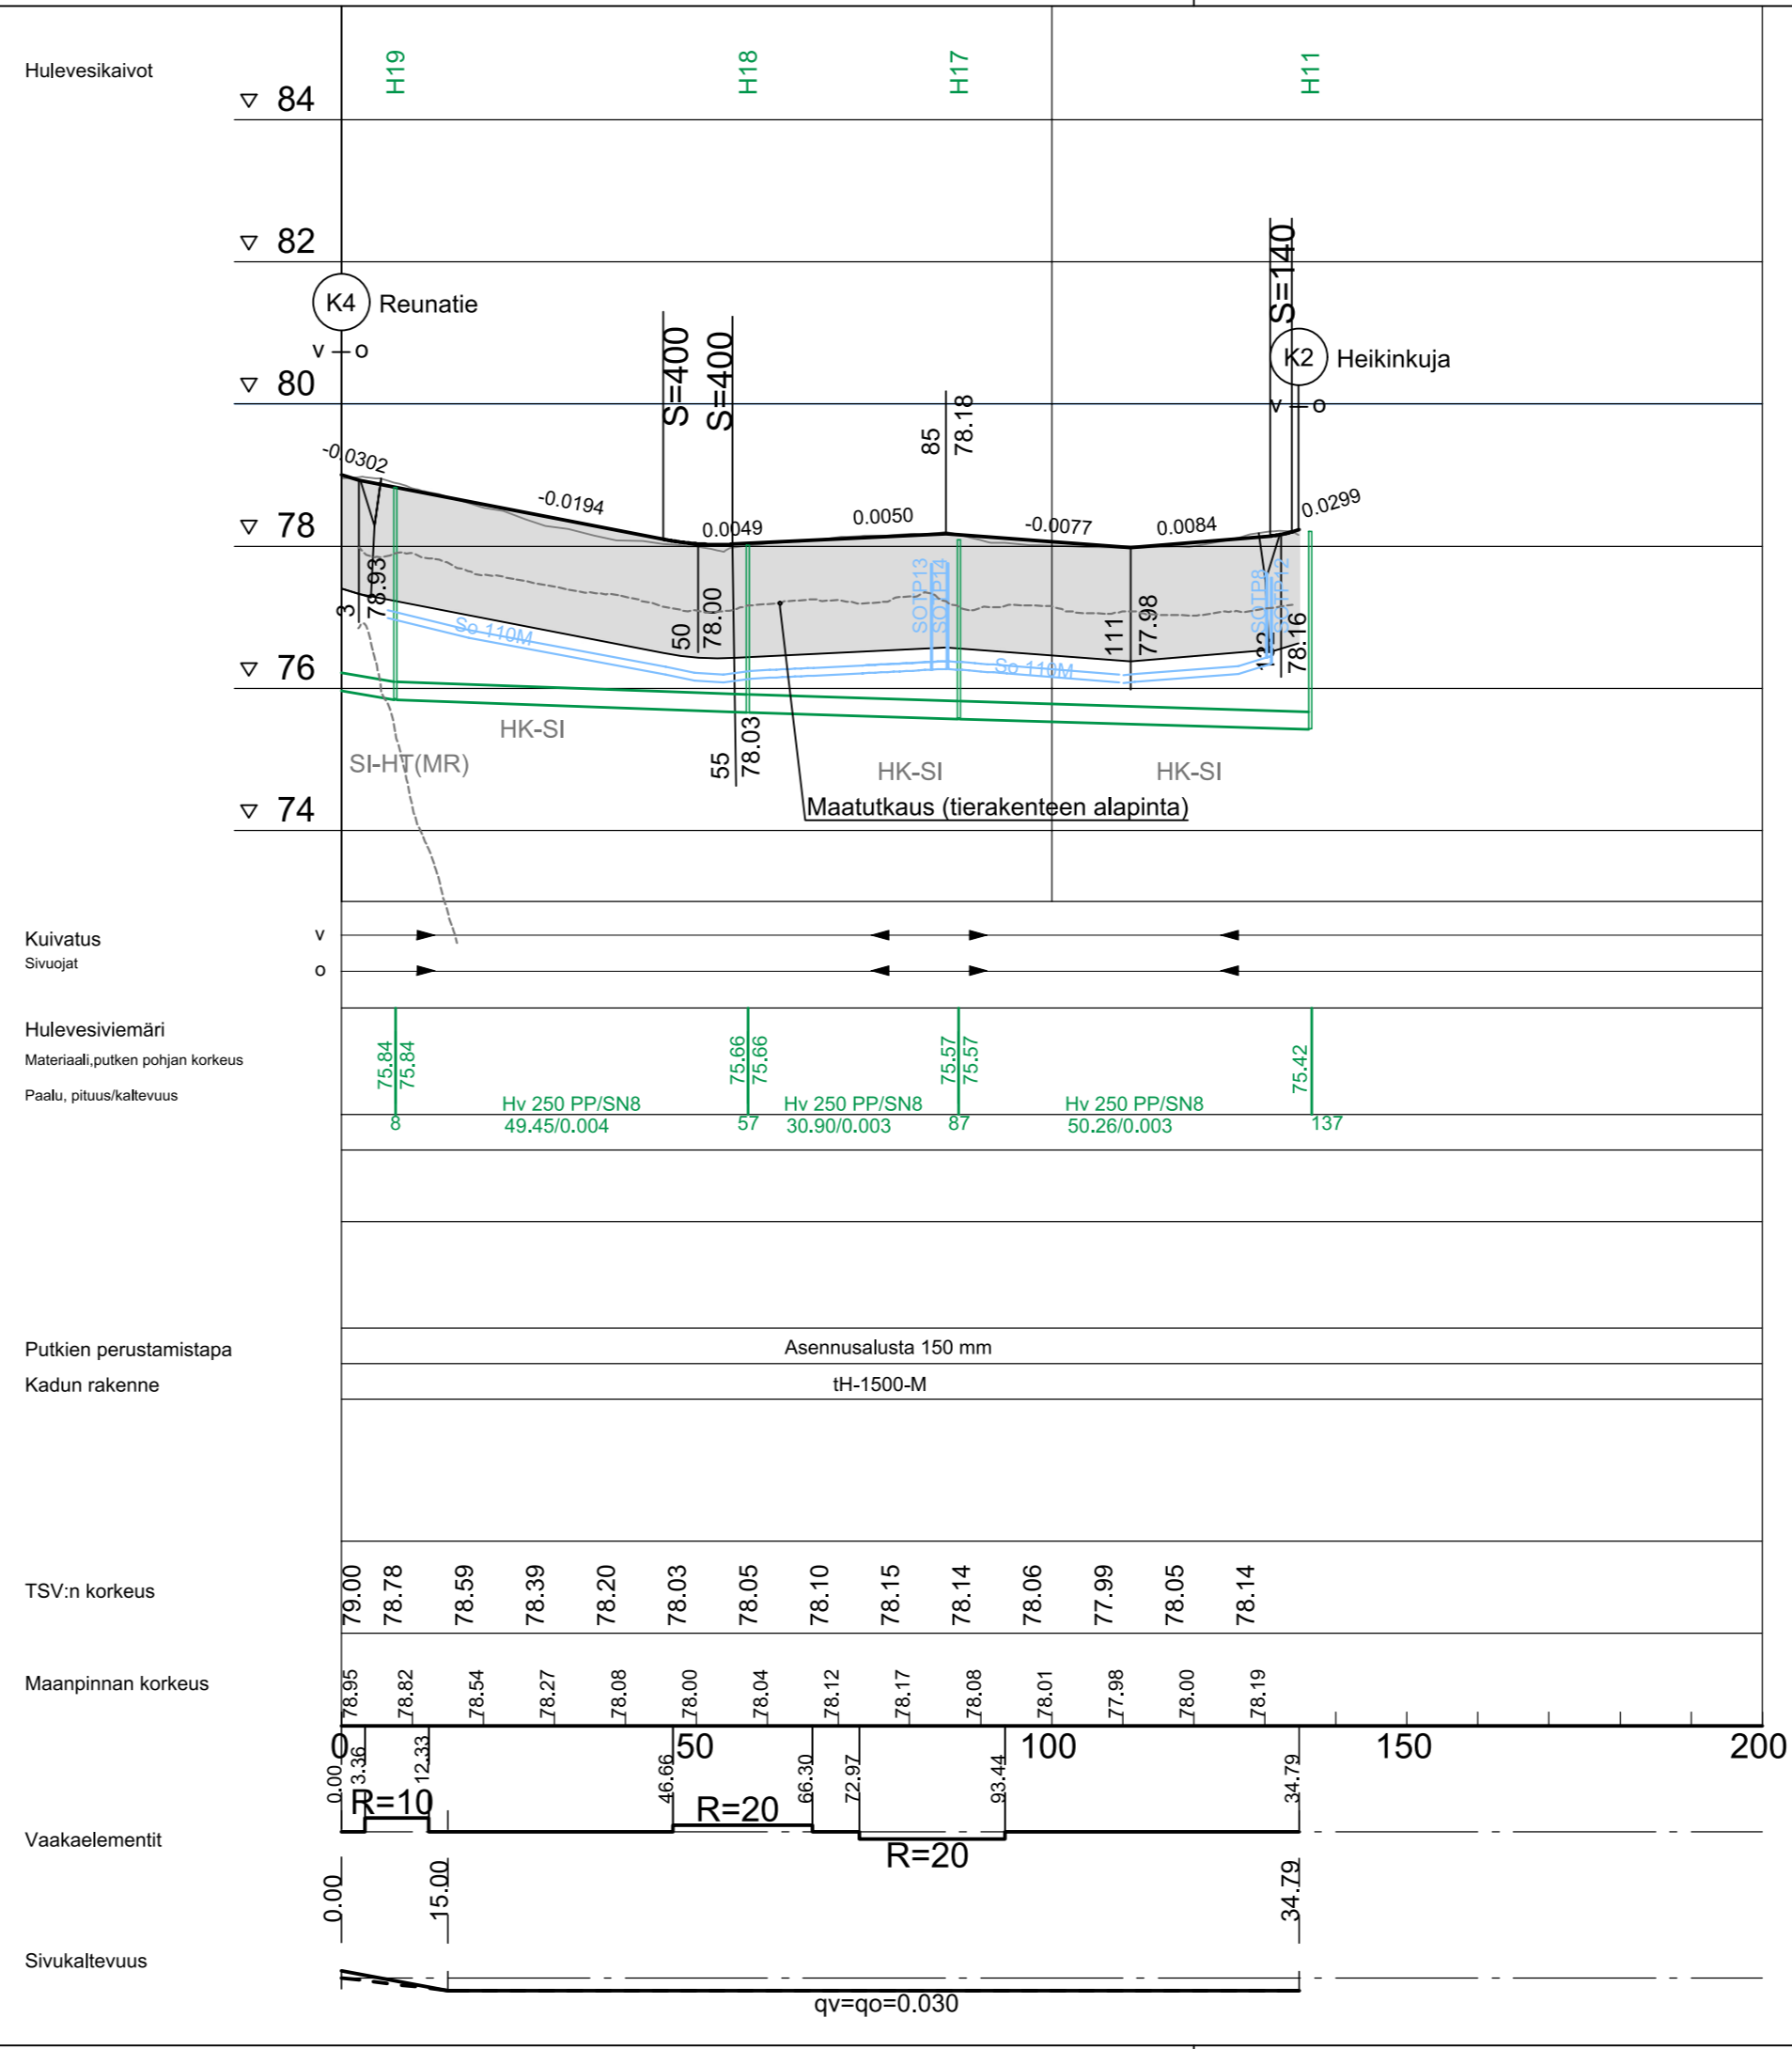

Merkki	Muutos	Pvm	Hyväksyjä	Päätös
Nähtävänä	Elinvoima lautakunta			
Kaupunginosa/Kylä Kohde	17/YLIPÄÄ			
K3 PYLÄLÄKUJA				
DESTIA A COLAS COMPANY		ROVANIEMI TEKNISET PALVELUT YHDYSKUNTA TEKNIikka Möntyöarantie 2, 96100 Rovaniemi		
Pvm	Suunn. Tark.	Pvm	Tark.	
28.9.2022	Mari Kauppinen Antti Tabell	28.9.2022	Kari Hyvönen	
Koordinaattijärjestelmä	Korkeusjärjestelmä	Korvaa	Piirustusnumero	
ETRS-GK26	N2000	Korvattu	8229 A - 222	