


OTE ROVANIEMEN KAUPUNGIN
VOIMASSA OLEVASTA ASEMA-
KAAVAKARTASTA

Rovaniemellä 23.04.2024

1:2000



Kiinteistön tarkka alueellinen ulottuvuus selviää
toimitusasiakirjoista ja maastosta.

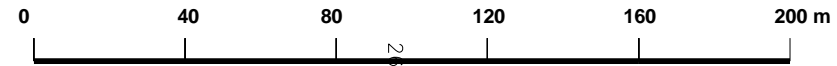

7378000


7378000

7377800

7377800

7377600

7377600

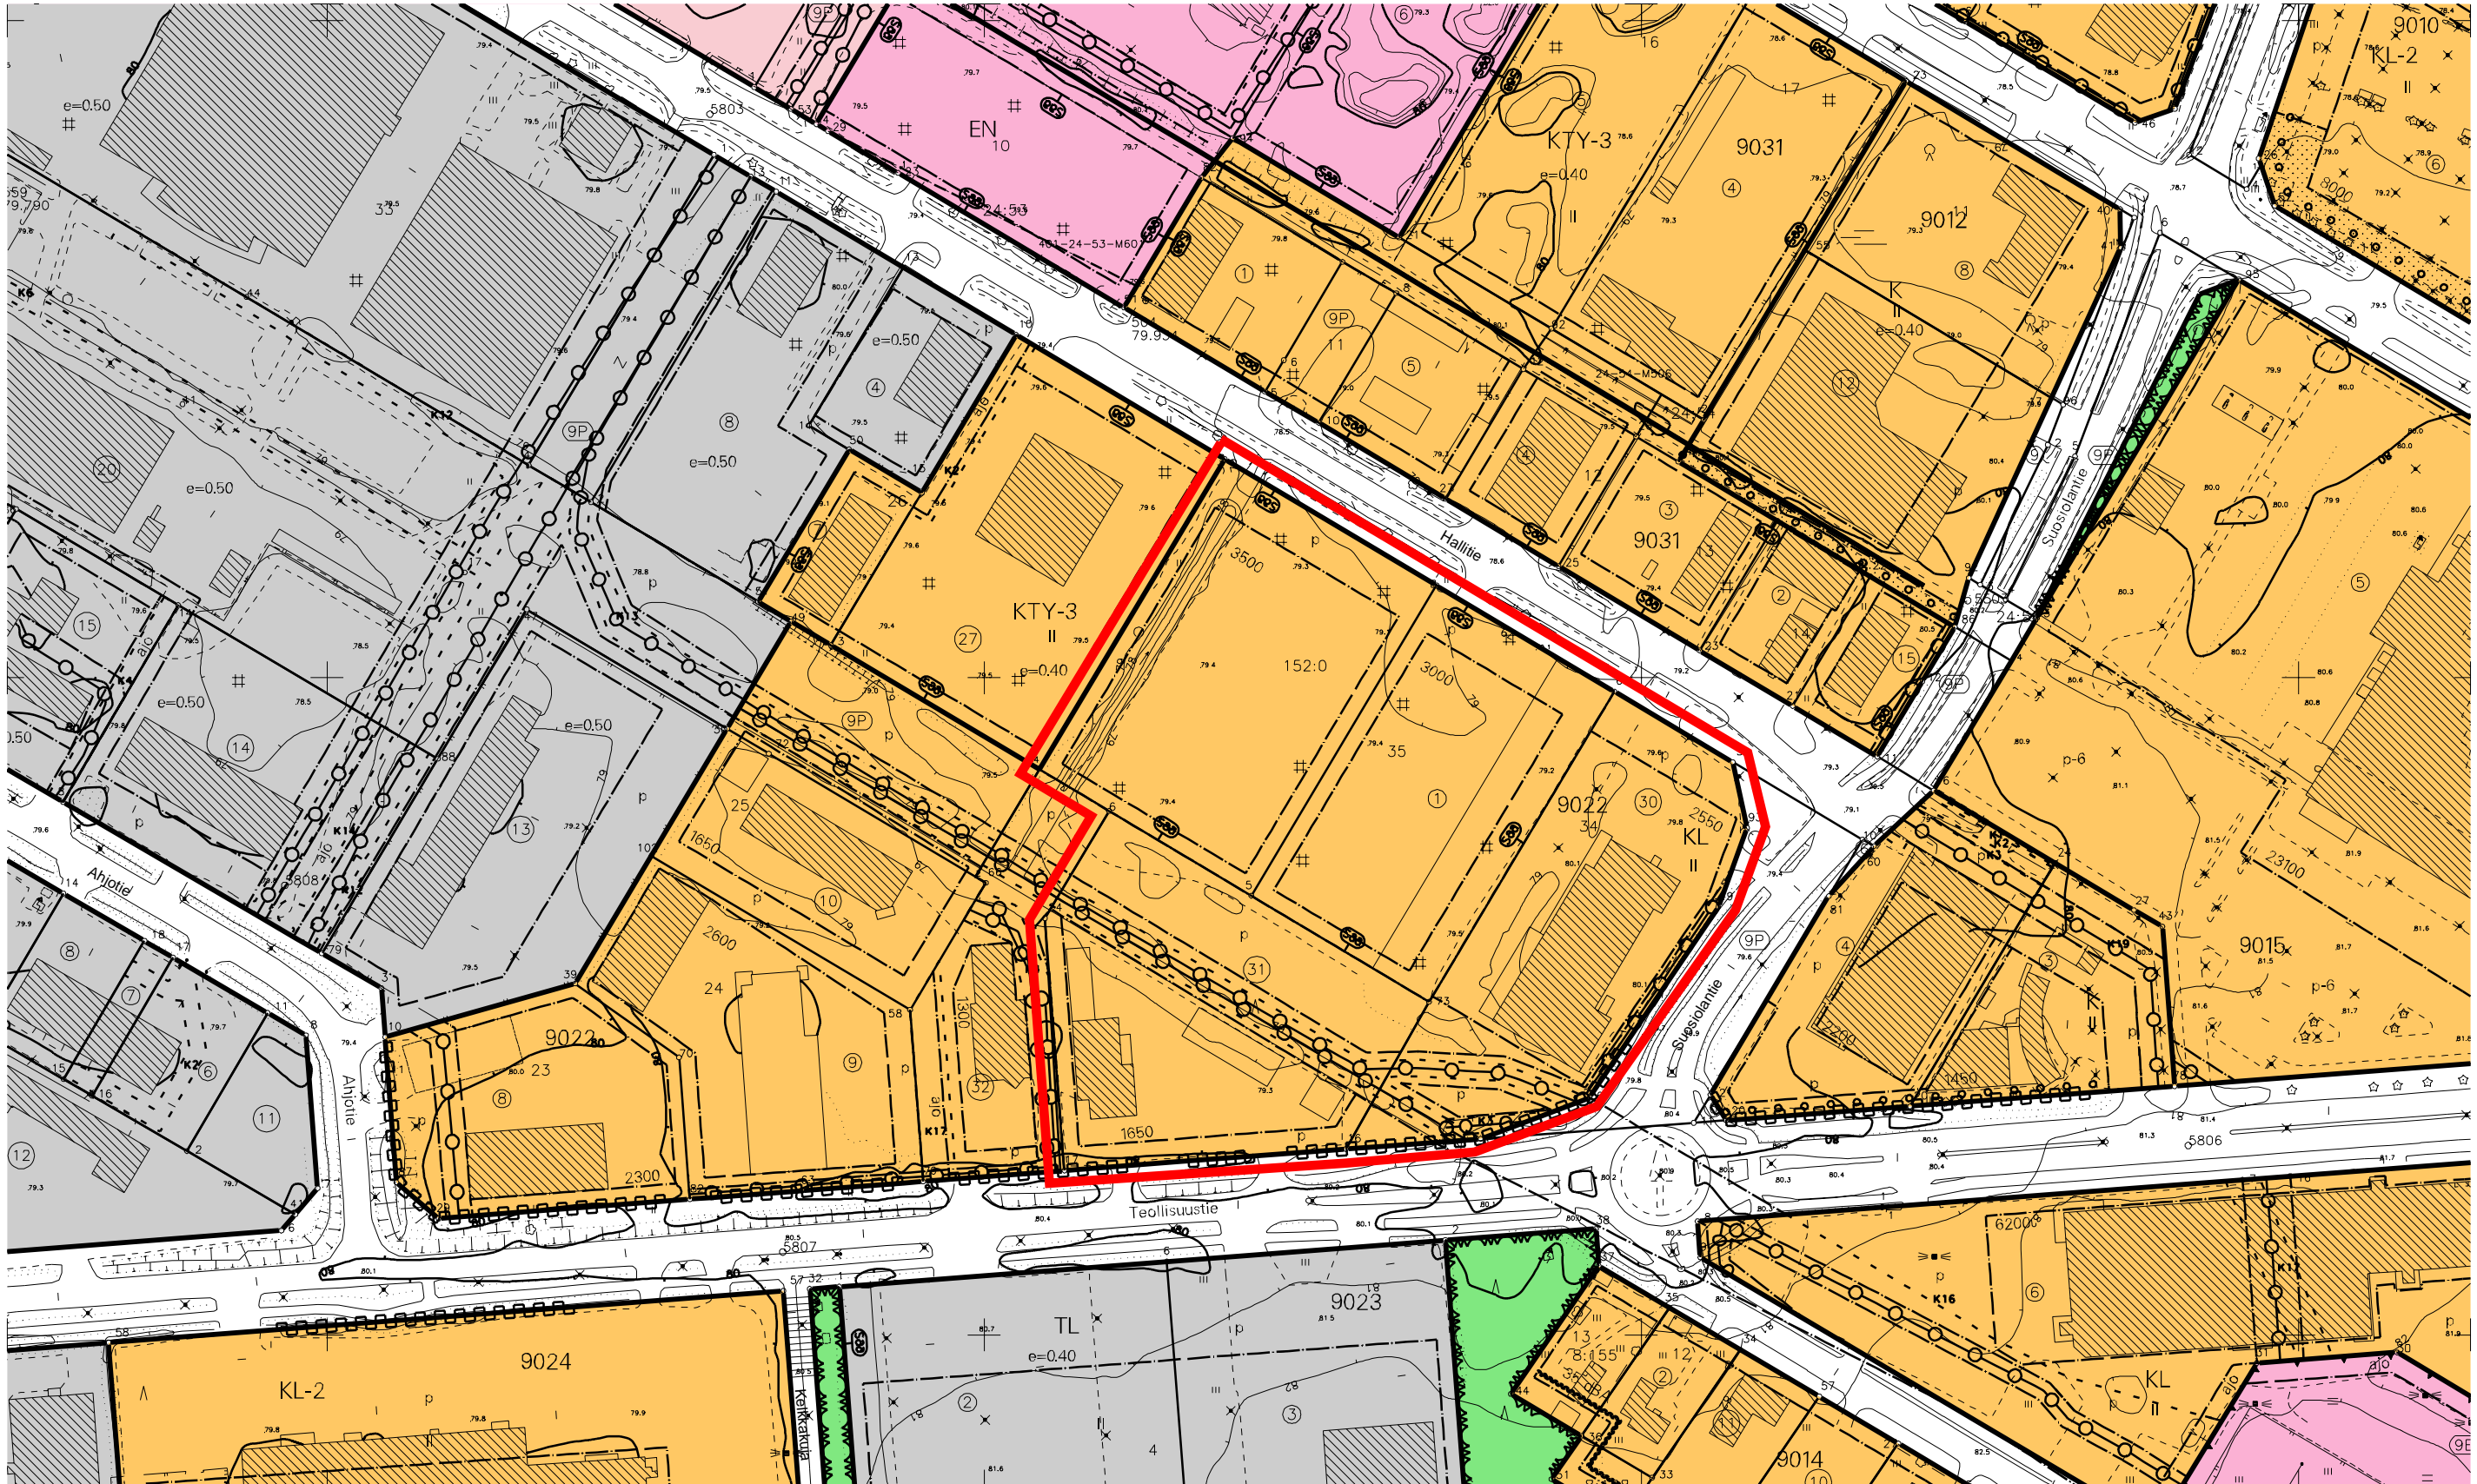

26485400

26485600

26485800

26486000