


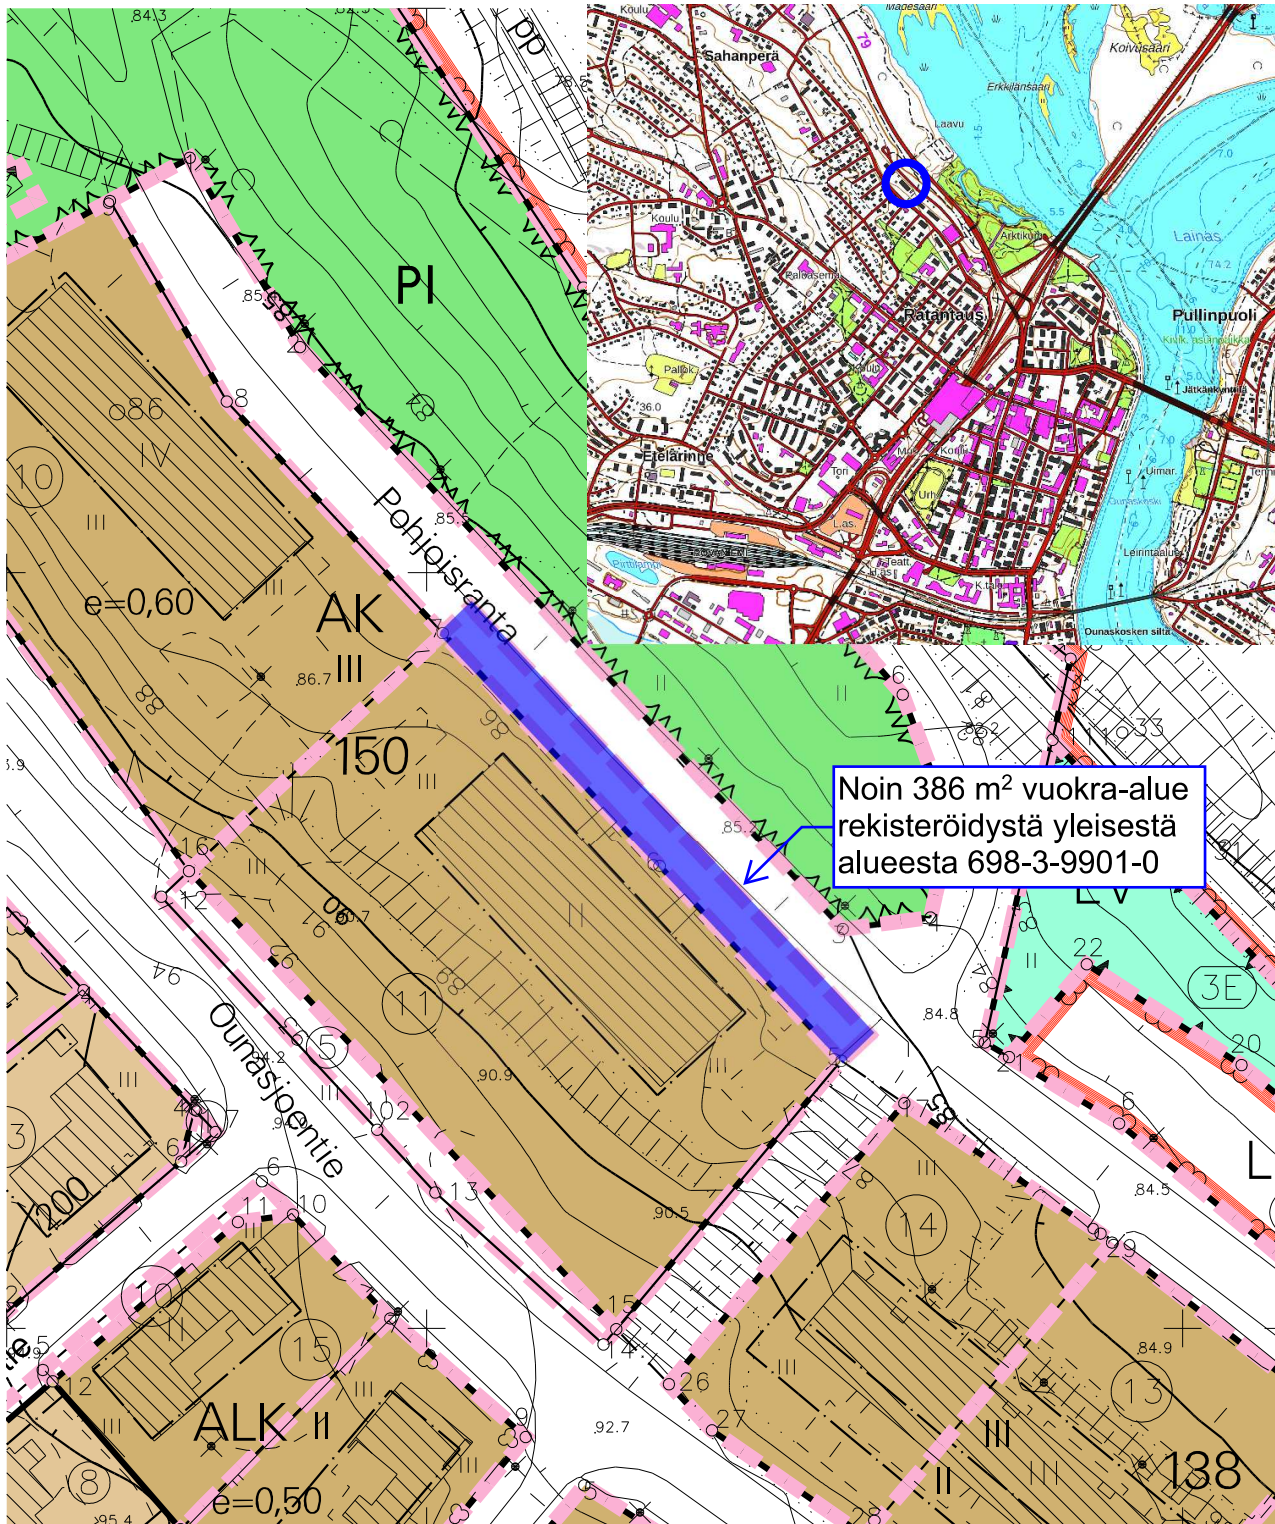

26487500

26487600



7379800

7379800

7379700

7379700

Noin 386 m<sup>2</sup> vuokra-alue rekisteröidystä yleisestä alueesta 698-3-9901-0

1:1000

26487600



Kiinteistön tarkka alueellinen ulottuvuus selviää toimitusasiakirjoista ja maastosta.