


TONTTIJAKO		1:500	ROVANIEMI	
ASEMAKAAVA	2003-3-0	VAHVISTETTU	19.05.2003	
EDELLINEN TONTTIJAKO				
LASK. MM		TONTTIJAON LAATI		27.11.2023
PIIRT. MM		TOIMITUSINSINÖÖRI		
TARK. PO		Sanna Ämmälä		
KAUPUNGINGEODEETTI HYVÄKSYNYT POHJAKARTAN JA TONTTIJAON			KAUP. OSA	17
			KORTTELI	4019
			TONTIT	1,2
			MUUTT. TONTIT	
			TJ-KARTTA	17-4019-1

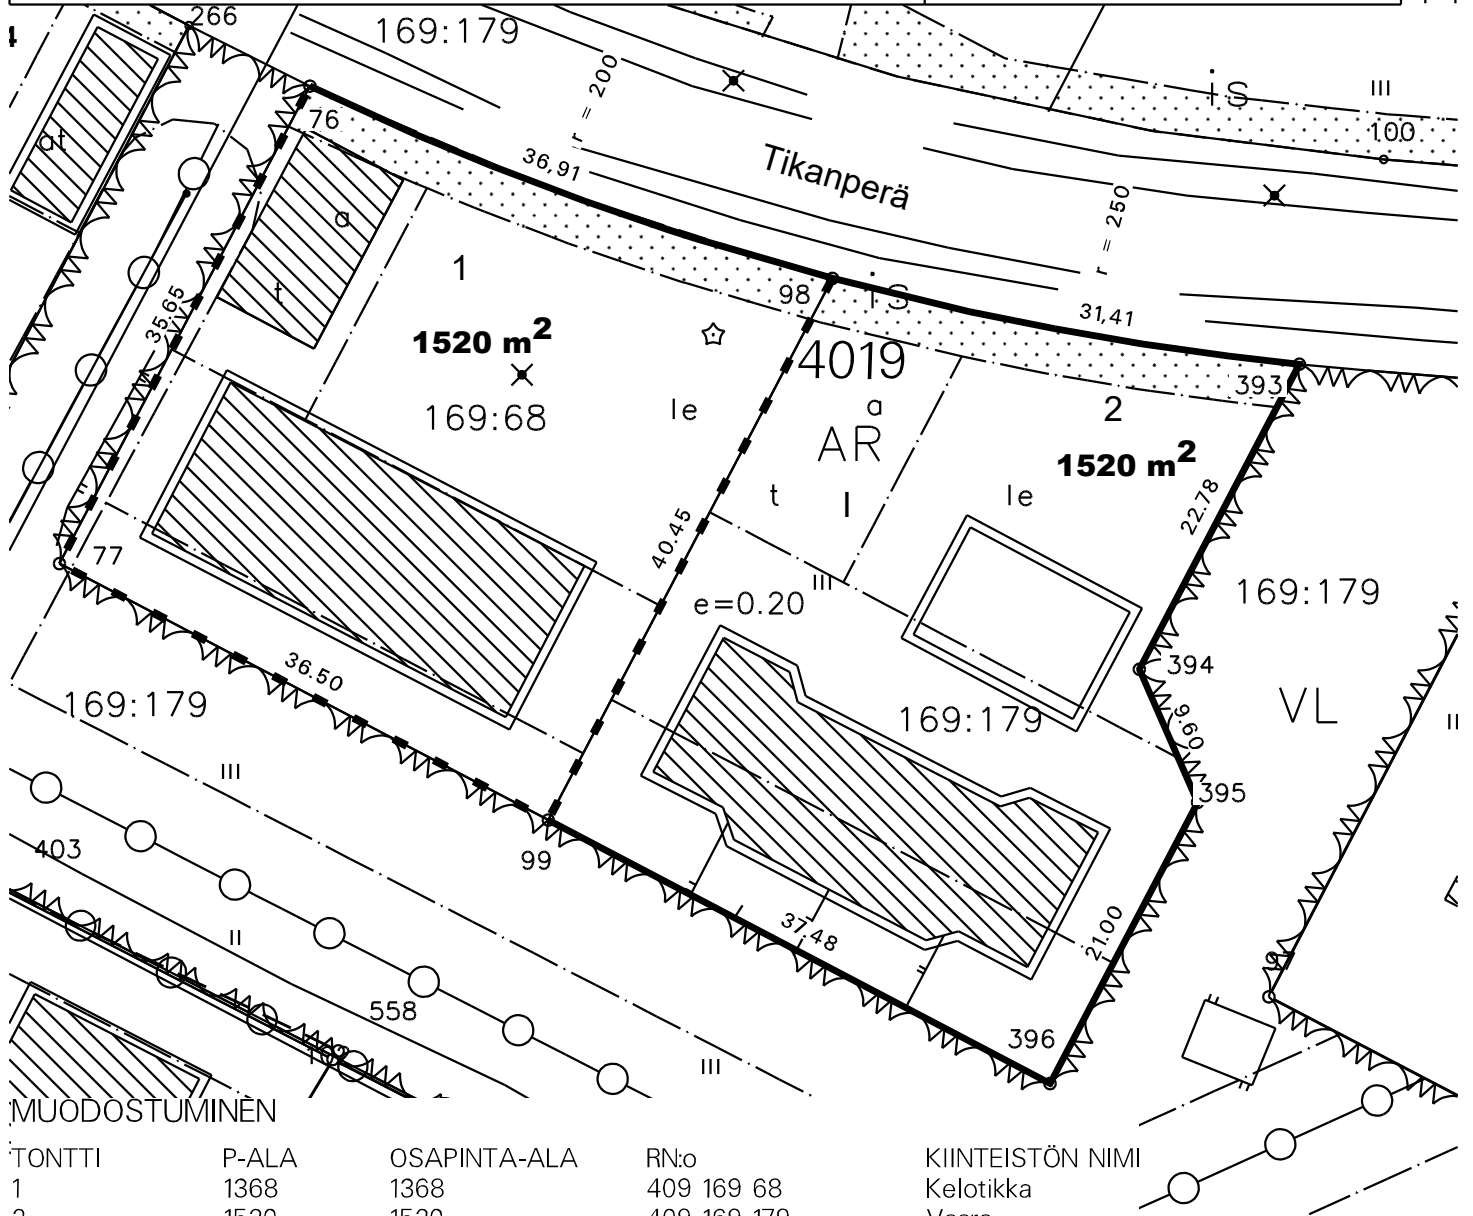

TONTTI	P-ALA	OSAPINTA-ALA	RN:o	KIINTEISTÖN NIMI
1	1368	1368	409 169 68	Kelotikka
2	1520	1520	409 169 179	Vaara

### KOORDINAATTILUETTELO

N:O	X	Y
76	7382111.425	26492122.562
77	7382079.857	26492106.001
98	7382098.717	26492157.114
99	7382062.900	26492138.323
393	7382093.036	26492187.989
394	7382072.867	26492177.407
395	7382064.070	26492181.262
396	7382045.473	26492171.505