



TONTTIJAKO		1:500	ROVANIEMI
ASEMAKAAVA	698 1989-4	VAHVISTETTU	12.07.1989
EDELLINEN TONTTIJAKO			
LASK.	AU	TONTTIJAON LAATI	21.5.2026
PIIRT.	AU	TOIMITUSINSINÖÖRI	
TARK.	SÄ	Mikko Myllynen	
TOIMITUSINSINÖÖRI HYVÄKSYNYT POHJAKARTAN JA TONTTIJAON		KAUP. OSA	16
		KORTTELI	3227
		TONTIT	1-4
		MUUTT. TONTIT	
		TJ-KARTTA	1

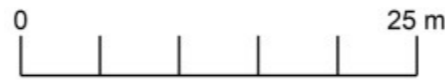

### KOORDINAATTILUETTELO

N:O	X	Y
1	7382474.549	26490336.312
2	7382521.359	26490345.017
3	7382515.838	26490460.680
4	7382479.870	26490462.201
5	7382478.603	26490432.227
6	7382477.336	26490402.254
7	7382476.068	26490372.280
8	7382510.667	26490370.818
9	7382513.305	26490400.734
10	7382514.571	26490430.706
11	7382511.573	26490359.769
12	7382512.038	26490370.760

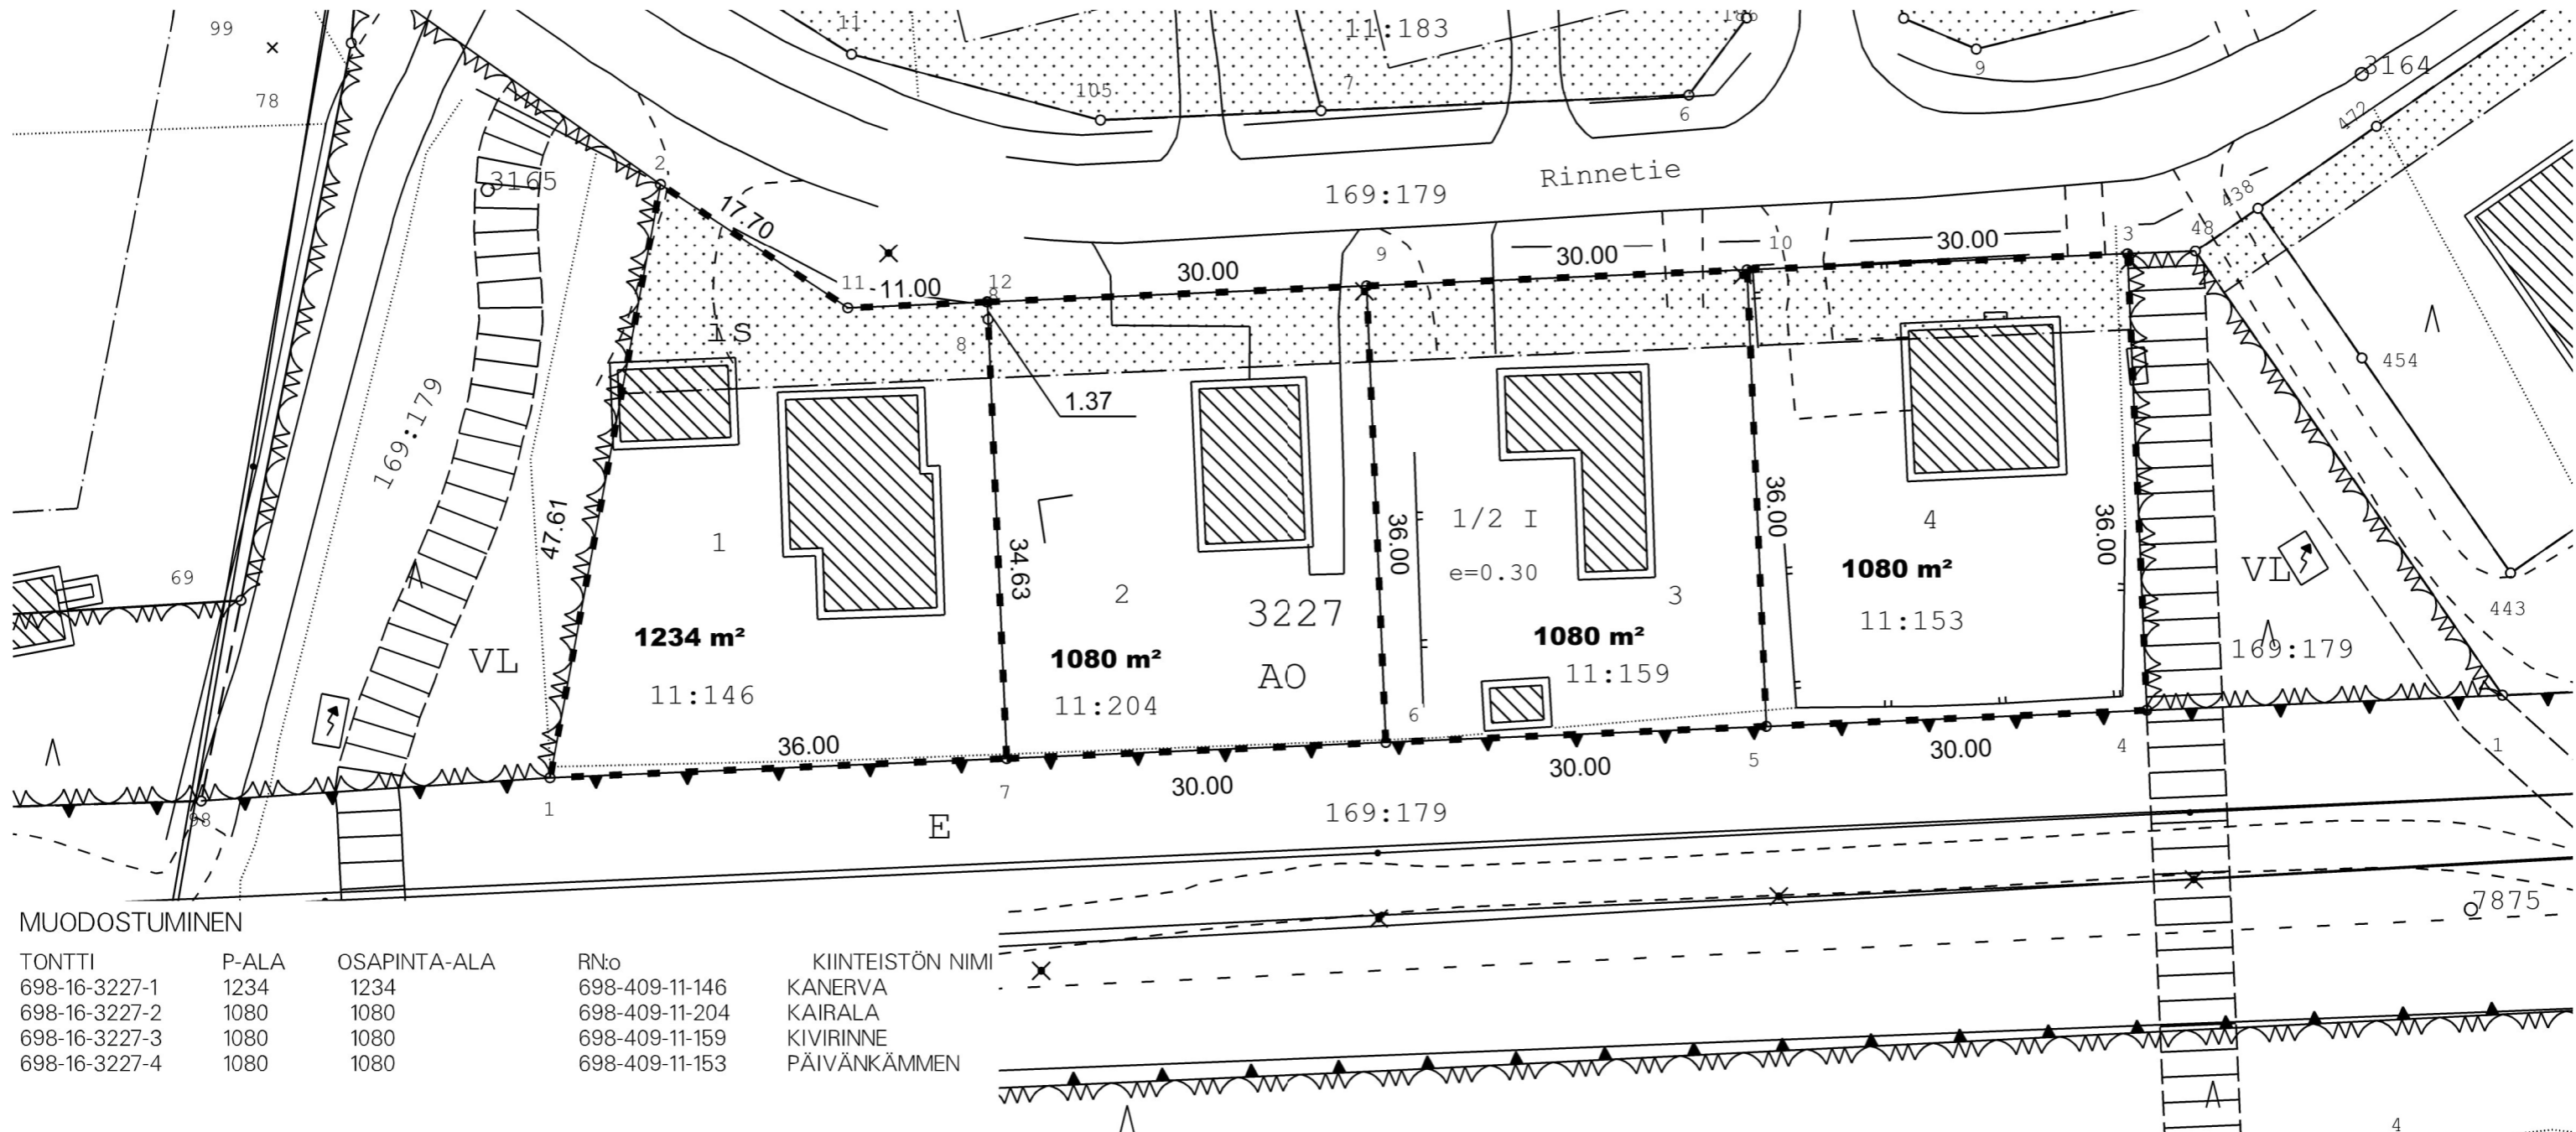

### MUODOSTUMINEN

TONTTI	P-ALA	OSAPINTA-ALA	RN:o	KIINTEISTÖN NIMI
698-16-3227-1	1234	1234	698-409-11-146	KANERVA
698-16-3227-2	1080	1080	698-409-11-204	KAIRALA
698-16-3227-3	1080	1080	698-409-11-159	KIVIRINNE
698-16-3227-4	1080	1080	698-409-11-153	PÄIVÄNKÄMMEN