


TONTTIJAKO		1:500	ROVANIEMI
ASEMAKAAVA	1994-3-0	VAHVISTETTU	17.06.1994
EDELLINEN TONTTIJAKO			0 25 m
LASK.	TONTTIJAON LAATI TOIMITUSINSINÖÖRI		06.06.2023
PIIRT.	<i>Sanna Ämmälä</i>		KAUP. OSA 15
TARK.	Sanna Ämmälä		KORTTELI 2206
KAUPUNGINGEODEETTI HYVÄKSYNYT POHJAKARTAN JA TONTTIJAON			TONTIT 1,2
			MUUTT. TONTIT
			TJ-KARTTA 1

MUODOSTUMINEN

TONTTI	P-ALA	OSAPINTA-ALA	RN:o	KIINTEISTÖN NIMI
1	1040	1040	409 : 61 : 23	LAMPELA
2	1044	1044	409 : 61 : 22	VITIKKA

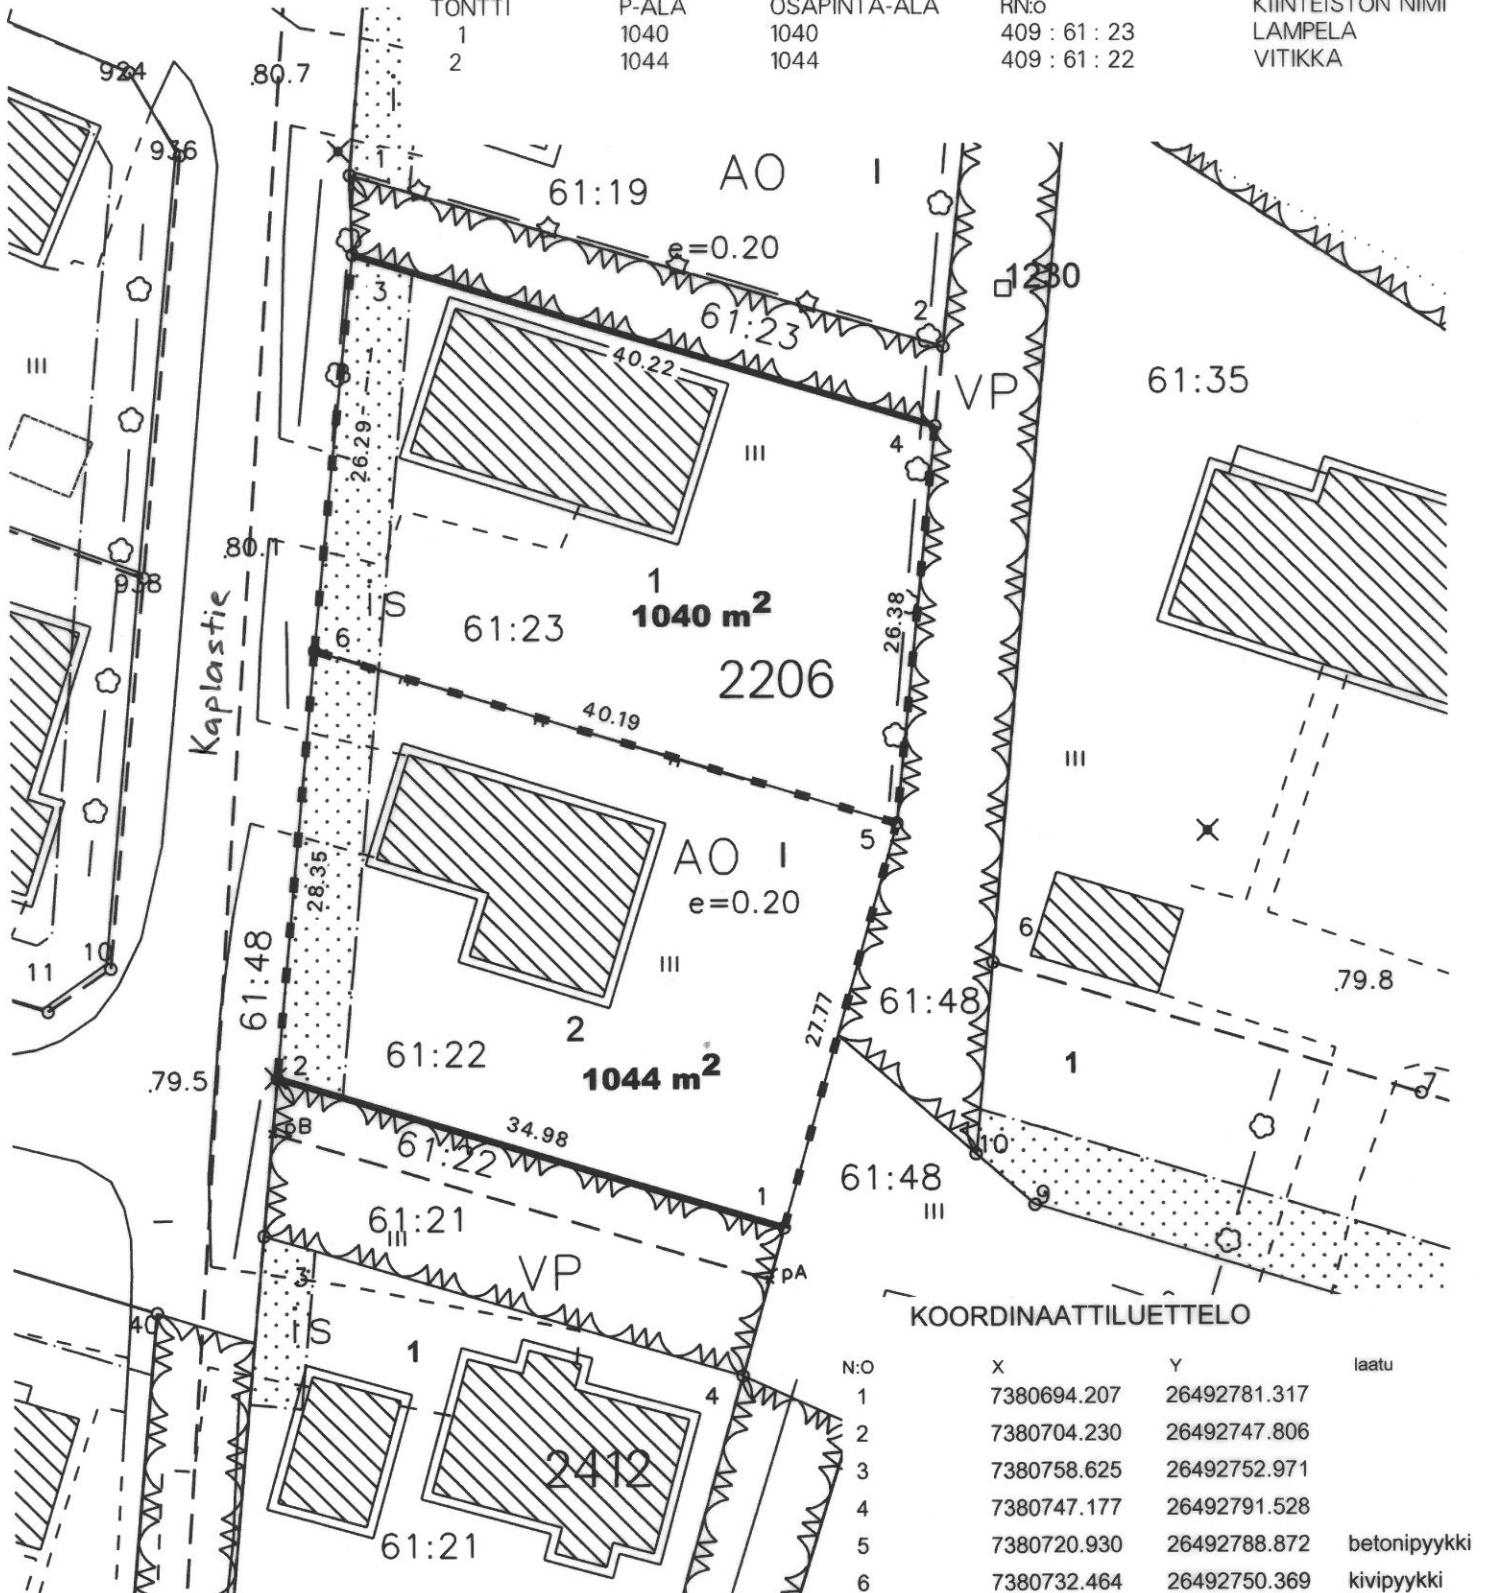

KOORDINAATTILUETTELO

N:O	X	Y	laatu
1	7380694.207	26492781.317	
2	7380704.230	26492747.806	
3	7380758.625	26492752.971	
4	7380747.177	26492791.528	
5	7380720.930	26492788.872	betonipyykki
6	7380732.464	26492750.369	kivipyykki