


OTE ROVANIEMEN KAUPUNGIN
VOIMASSA OLEVASTA ASEMA-
KAAVAKARTASTA

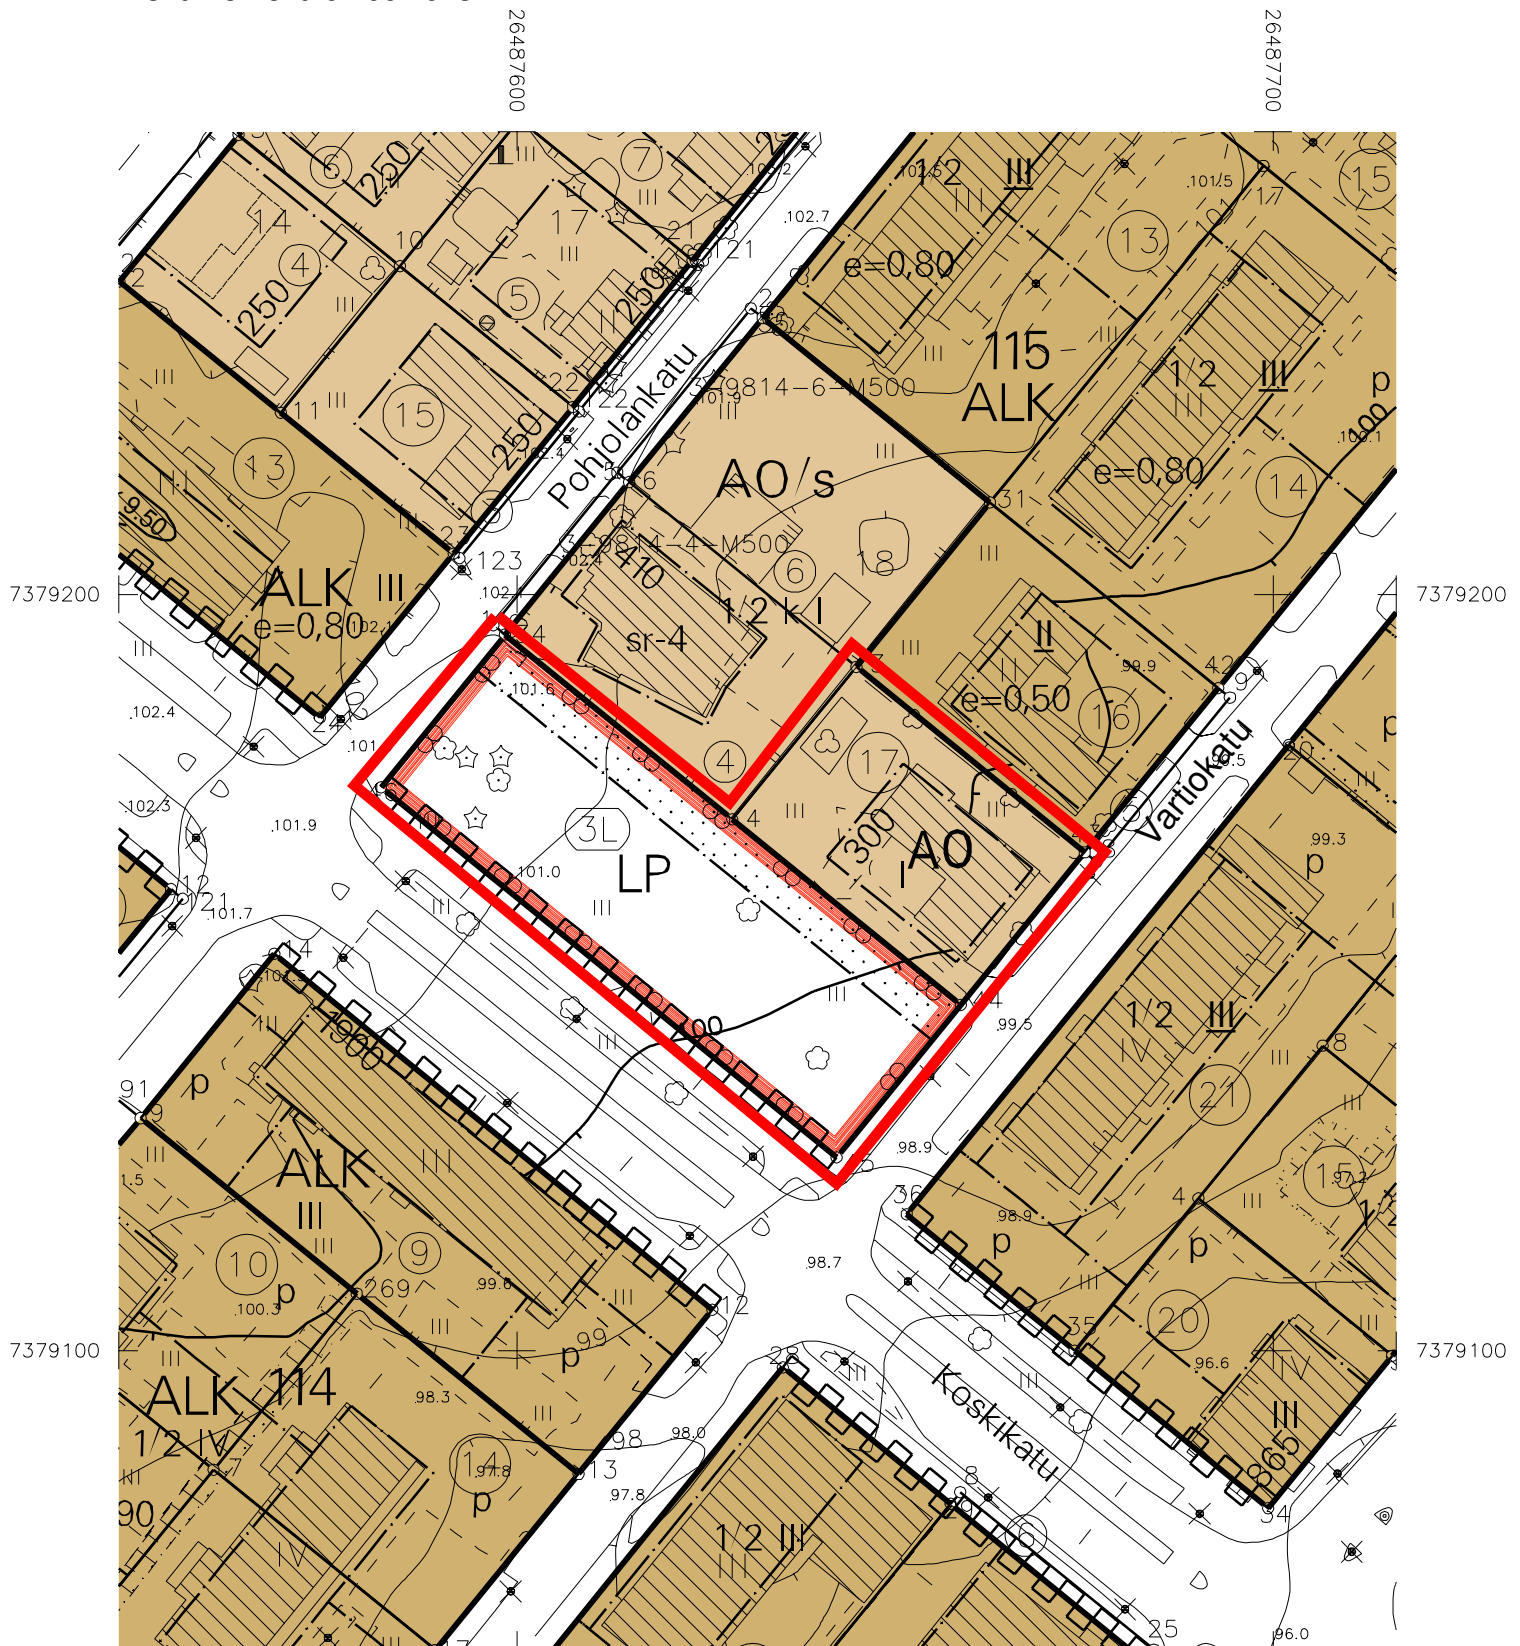

Rovaniemellä 01.06.2023



1:1000



Kiinteistön tarkka alueellinen ulottuvuus selviää
toimitusasiakirjoista ja maastosta.