


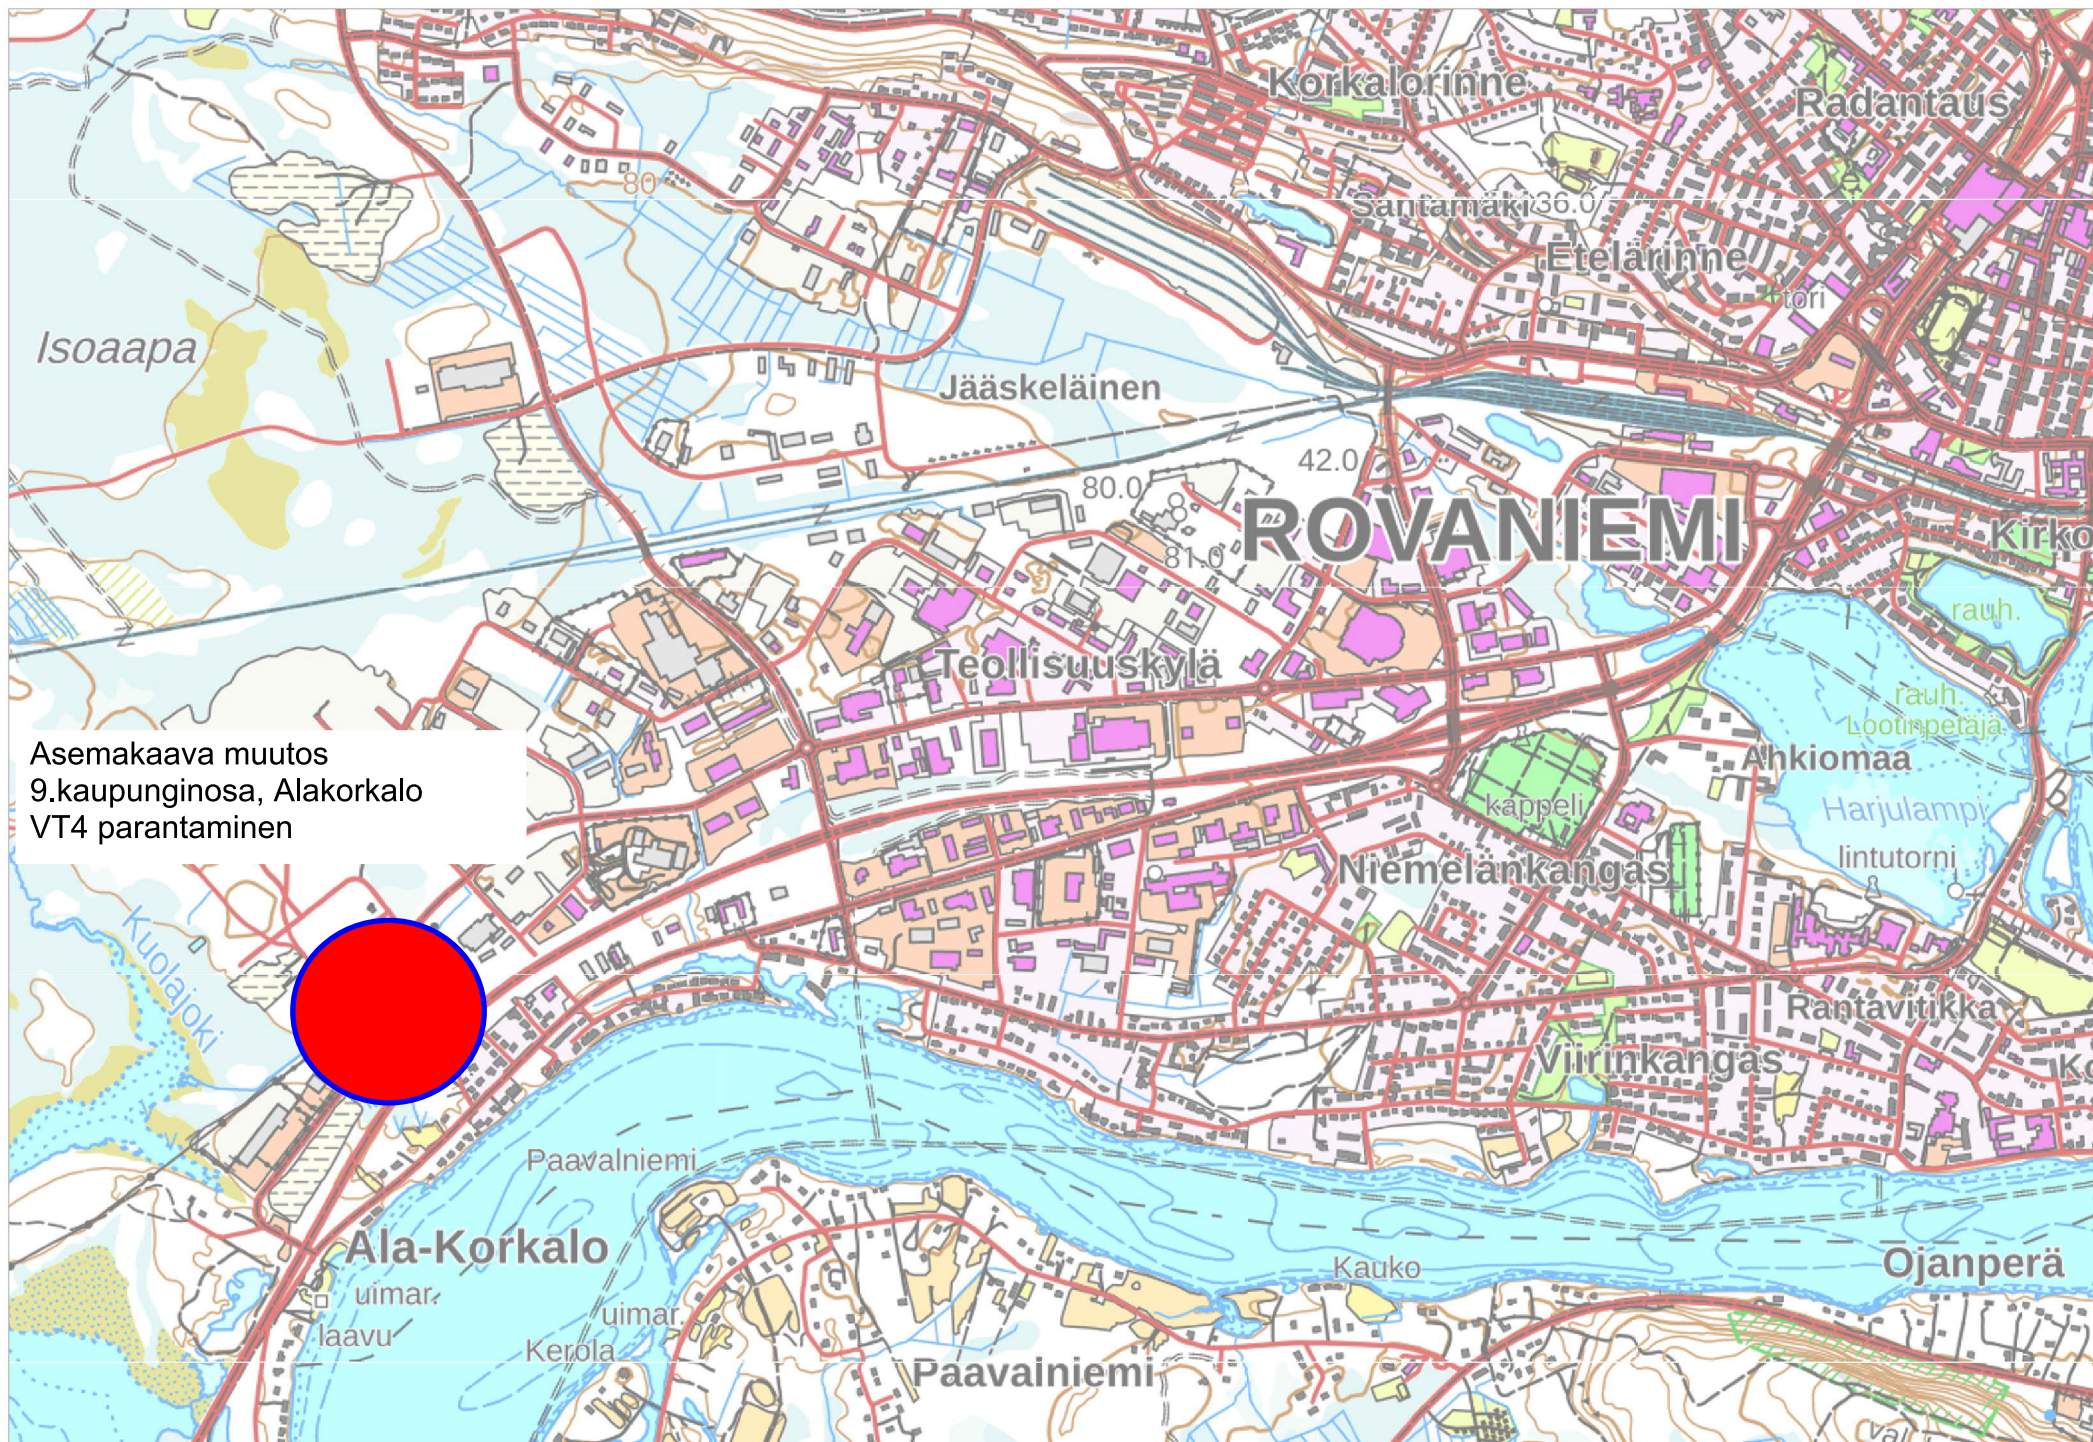

Asemakaava muutos
9.kaupunginosa, Alakorkalo
VT4 parantaminen