


|                                                        |  |     |                                                             |             |                                                                                          |  |            |
|--------------------------------------------------------|--|-----|-------------------------------------------------------------|-------------|------------------------------------------------------------------------------------------|--|------------|
| TONTTIJAON MUUTOS                                      |  |     |                                                             | 1:500       | ROVANIEMI                                                                                |  |            |
| ASEMAKAAVA                                             |  | 698 | 2007-1                                                      | VAHVISTETTU | 27.08.2007                                                                               |  |            |
| EDELLINEN TONTTIJAKO                                   |  |     |                                                             | 22.08.2022  | KAUP. OSA 16<br>KORTTELI 6288<br>TONTIT 4<br>MUUTT. TONTIT 2, 3 ;<br>TJ-KARTTA 16-6288-3 |  |            |
| LASK.                                                  |  | TR  | TONTTIJAON LAATI<br>TOIMITUSINSINÖÖRI<br><br>Mikko Myllynen |             |                                                                                          |  | 19.02.2026 |
| PIIRT.                                                 |  | TR  |                                                             |             |                                                                                          |  |            |
| TARK.                                                  |  | SÄ  |                                                             |             |                                                                                          |  |            |
| TOIMITUSINSINÖÖRI HYVÄKSYNYT POHJAKARTAN JA TONTTIJAON |  |     |                                                             |             |                                                                                          |  |            |

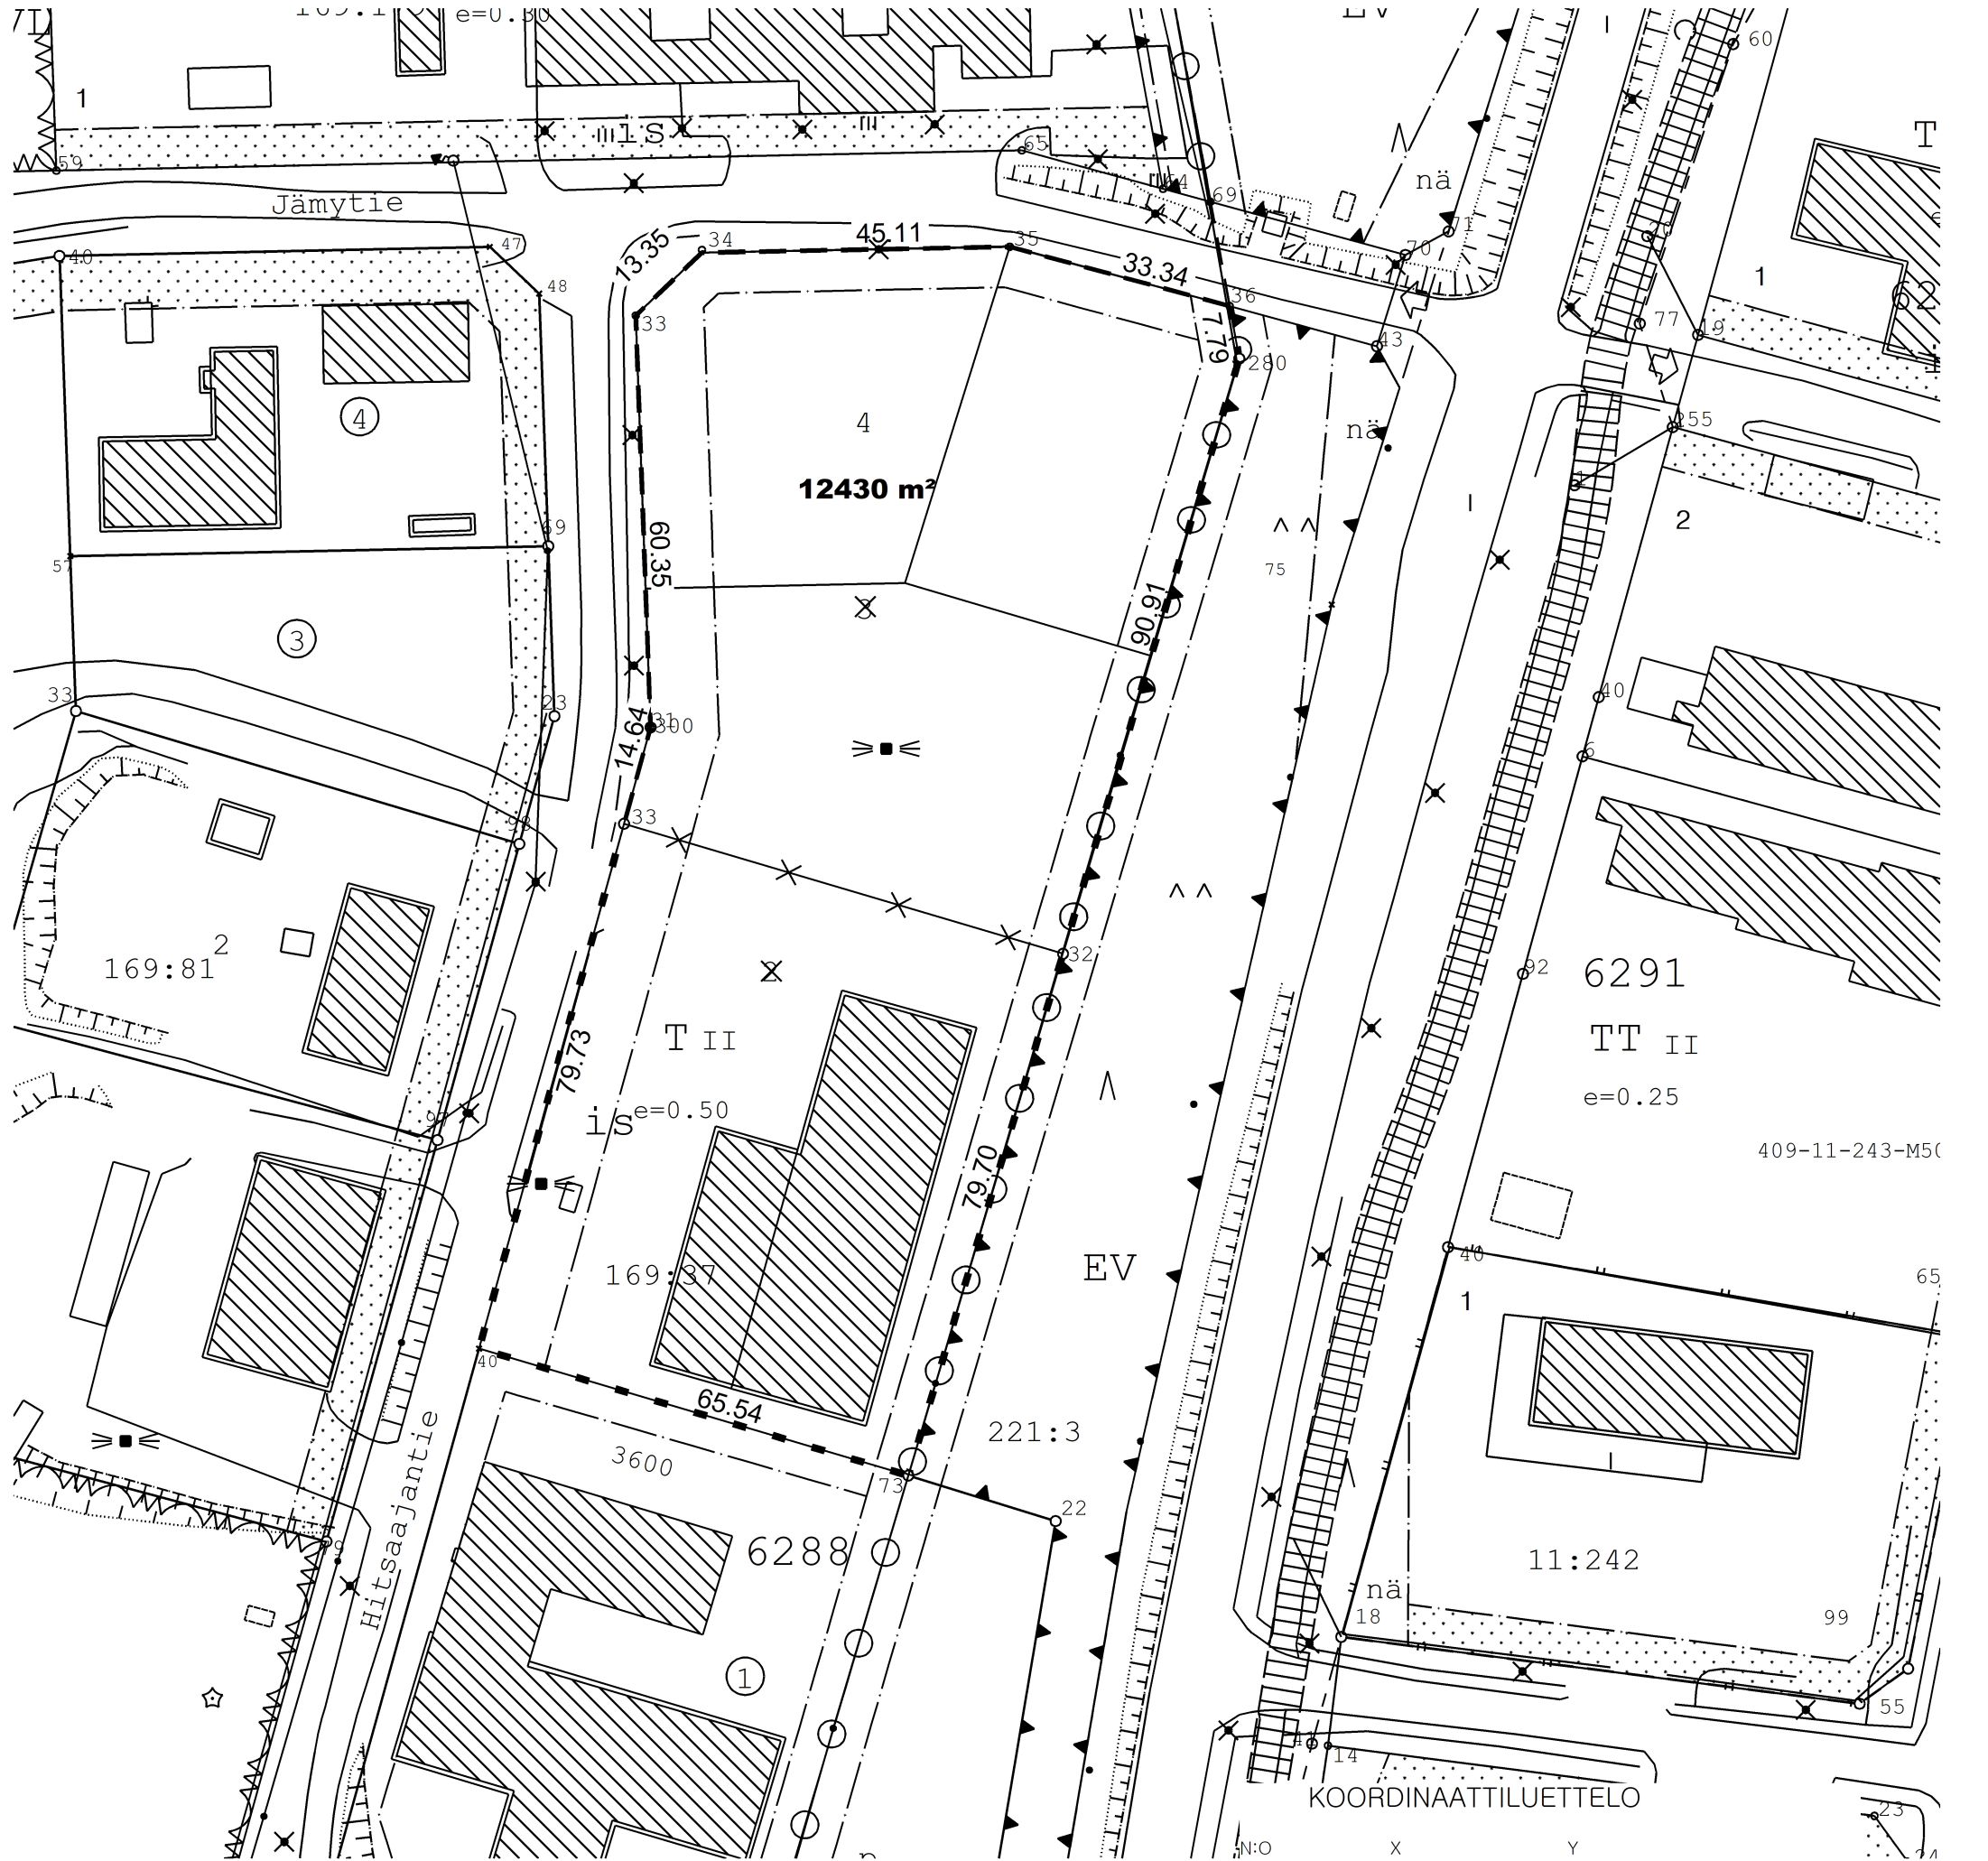

MUODOSTUMINEN

|               |       |              |                 |                  |
|---------------|-------|--------------|-----------------|------------------|
| TONTTI        | P-ALA | OSAPINTA-ALA | RN:o            | KIINTEISTÖN NIMI |
| 698-16-6288-4 | 12430 | 5284         | 698-409-169-37  | MY-RAKENNUS      |
|               |       | 7146         | 698-409-169-179 | VAARA            |

| N:o | X           | Y            |
|-----|-------------|--------------|
| 32  | 7383424.249 | 26490251.713 |
| 33  | 7383517.718 | 26490189.145 |
| 33  | 7383443.282 | 26490187.438 |
| 34  | 7383527.328 | 26490198.848 |
| 35  | 7383527.785 | 26490243.917 |
| 36  | 7383519.100 | 26490276.102 |
| 40  | 7383366.432 | 26490166.213 |
| 73  | 7383347.834 | 26490229.064 |
| 280 | 7383511.418 | 26490277.525 |
| 300 | 7383457.404 | 26490191.318 |