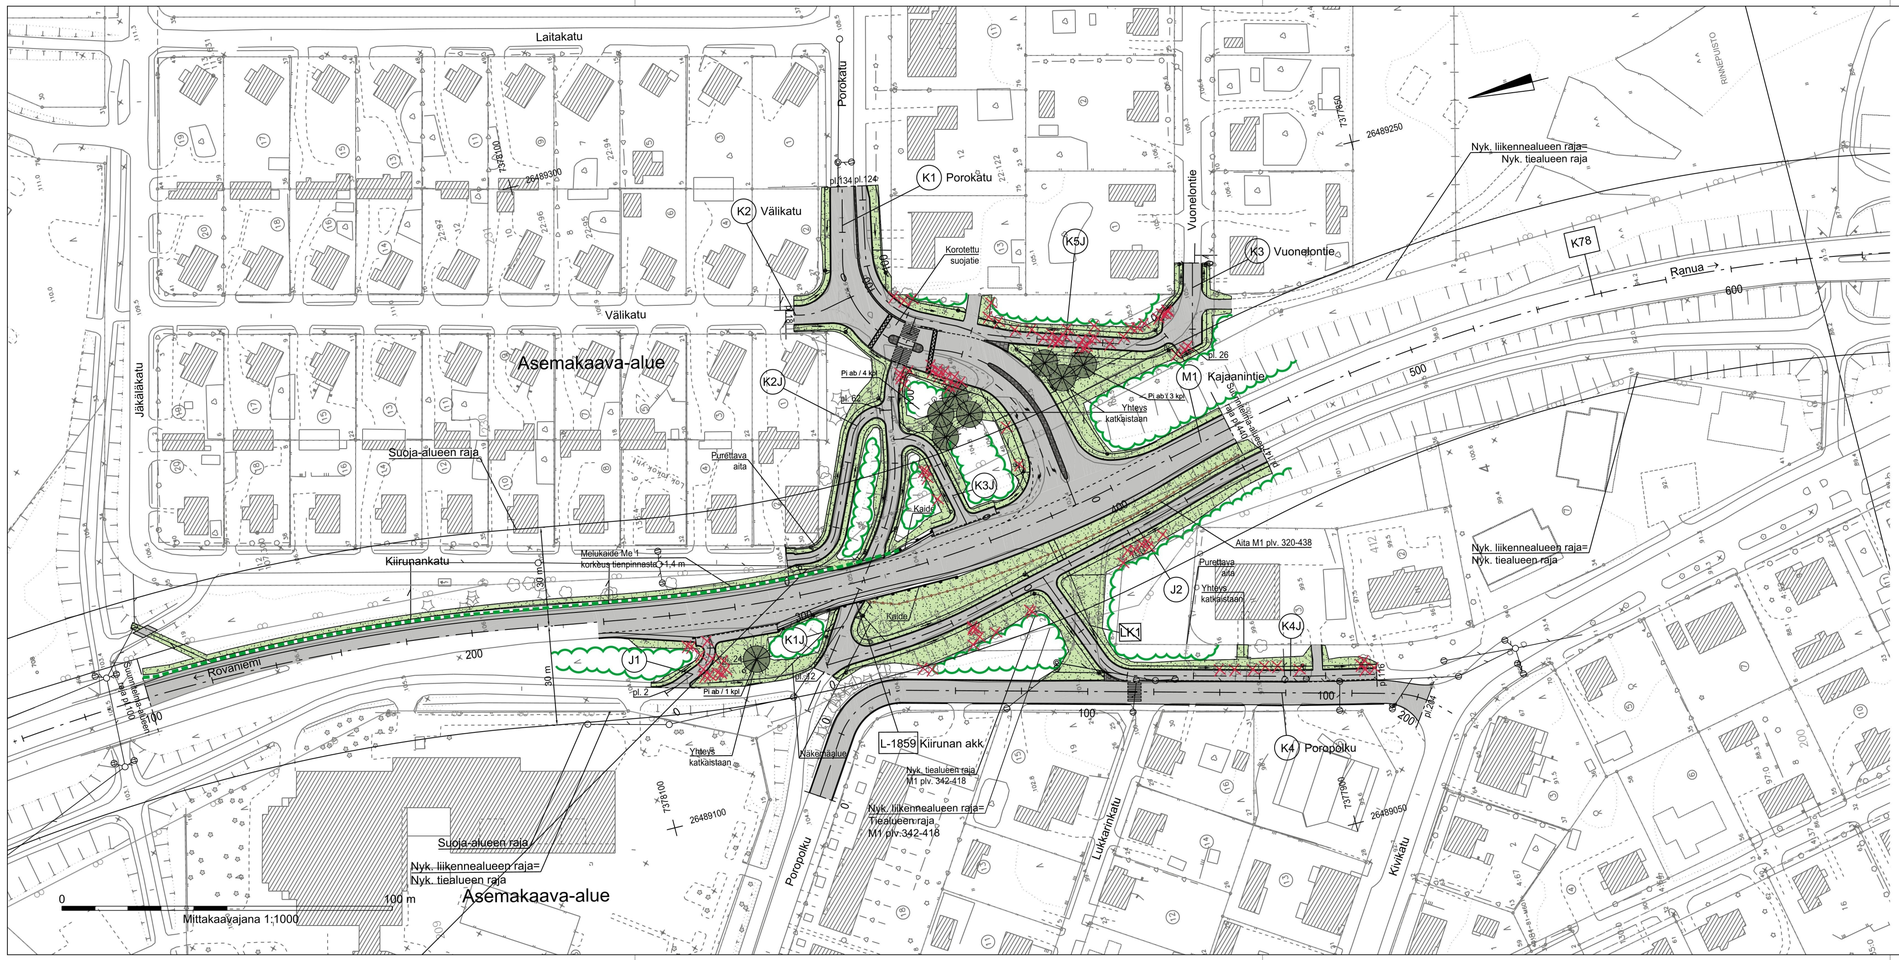

MERKINNÄT

- Nykyisen, säilyvän metsän tai puuston raja
- Säilytettävä lehti- / havupuu
- Poistettava lehti- / havupuu
- Istutettava havupuu
- Maisemanurmi 1
- Betonikiveys, iso sauvakivi 278x138x80mm, väri harmaa
- Melukaide

KASVILUETTELO

Tunnus	Nimi	Taimikoko	Taimimäärä [kpl]
	Lehti- ja havupuut		
Pi ab	Picea abies, kuusi	koko yli 1,5 m	8

Merkki	Muutos	Pvm	Suunn.	Tark.

Hankkeen nimi

Kantatien 78 (Kajaanintie) parantaminen Porokadun liittymään kohdalla, Rovaniemi
Rakennussuunnitelma

Piirustuksen sisältö

Tieympäristökartta

SITOWISE

Elinkeino-, liikenne- ja ympäristökeskus
Lapin ELY Liikenne ja infrastruktuuri -vastuualue

ROVANIEMI
TEKNISET PALVELUT
YHDYSKUNTATEKNIIKKA
Mäntyvaarantie 2, Rovaniemi

Pvm	Risto Väisänen	Pvm	Tomi Tiuraniemi	Pvm	Aku Raappana
31.1.2025	Pirkka Hartikainen	31.1.2025		31.1.2025	

Tierekisteritunnus	Koordinaattijärjestelmä GK26 / Korkeusjärjestelmä N2000	Mittakaava	Piir.nro
78/224/2335 - 78/224/2675		1:1000	R12/1