


uF/Hk-1410

asennusalusta 150 + arina 300 mm

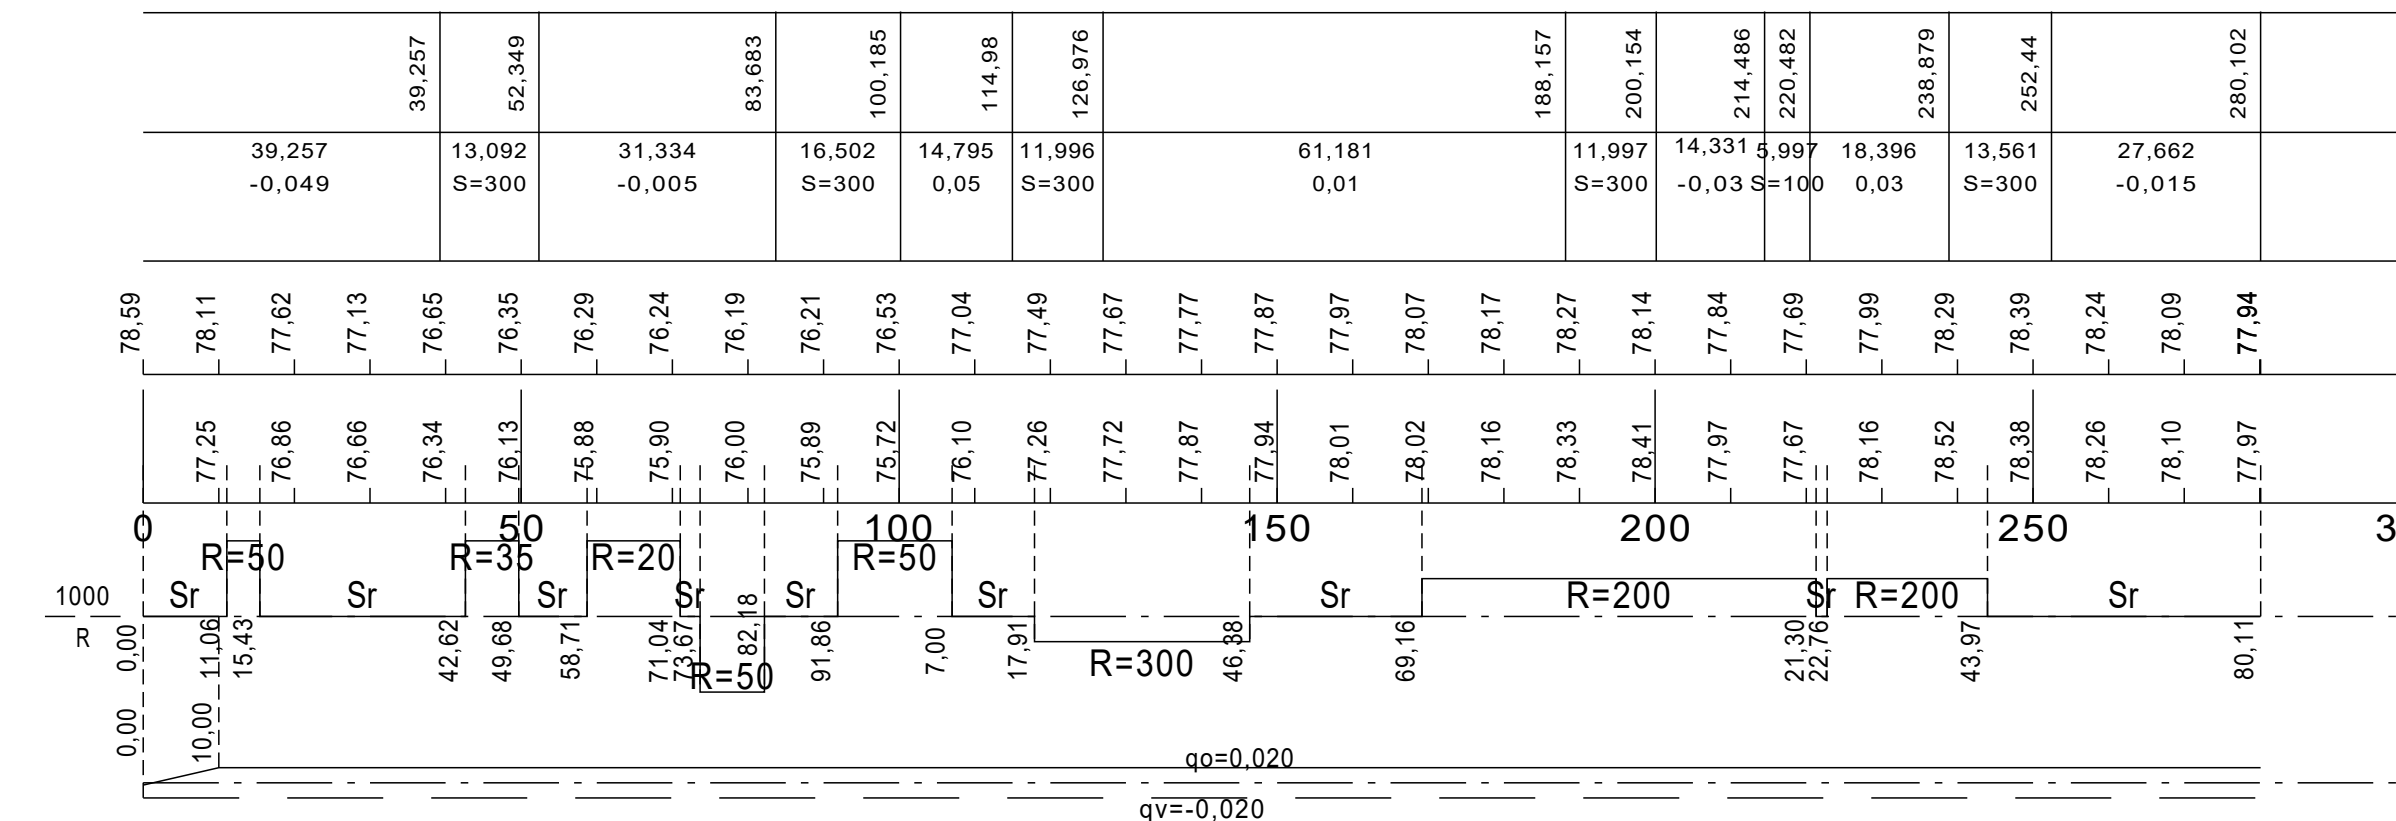

Päällysrakenne
Putkien perustamistapa

Matka

Kaltevuus / pyöristyssäde

Tasausviivan korkeus



Maanpinnan korkeus

Kaarevuus

Ajoradan sivukaltevuus

PJ1

Katuluokka 6, tavoitekantavuus profiointikerroksen päältä 175 MN/m2

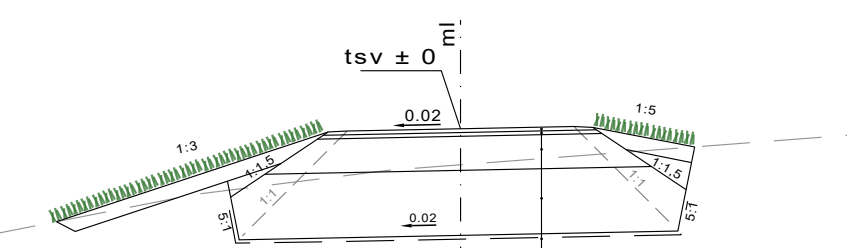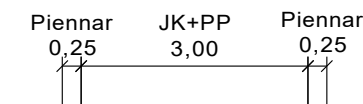

6-F		
Päällyste	Kivituhka	50 mm
Profiointikerros	KaM 0/32	50 mm
Yhdistetty kantava		
ja jakava kerros	KaM 0/56	450 mm
Suodatinkerros	Hk	860 mm
Suodatinkangas	N3	
Yhteensä		1410 mm

* pintojen sivukaltevuudet tasaussuunnitelman mukaisesti

Merkki	Muutos	Pvm	Hyväksyjä	Päätös
Nähtävänä	Yhdyskuntasuunnittelun lautakunta	Pvm	§	Kaupungininsinöörin päätös Pvm §
Kaupunginosa/Kylä Kohde	1			Piirustuksen sisältö Mittakaava PITUUSLEIKKAUS 1:1000/1:100 TYYPPIPOIKKILEIKKAUS 1:100
				Piirustuslaji KATUPIIRUSTUS
				SITOWISE ROVANIEMI TEKNISET PALVELUT YHDYSKUNTATEKNIikka Mäntyvaarantie 2, 96100 Rovaniemi
Pvm	Suunn. H. TORVINEN	Pvm	Tark.	
22.9.2023	Tark. J. ALALAURI	22.9.2023	Tark. J. KYRÖ	
Koordinaattijärjestelmä	Korkeusjärjestelmä	Korvaa		Piirustusnumero
ETRS-Gk26	N2000	Korvattu	Säilytys	8090D-222