



HV-PURKU 2 / LASKUOJA L2

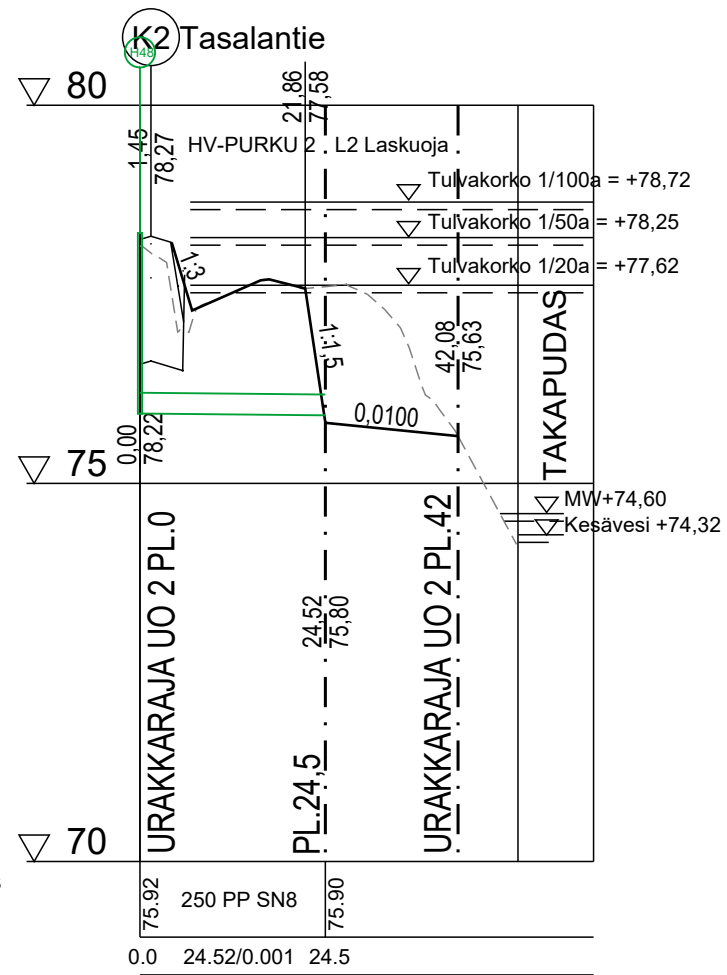

Kaivannon luiskakaltevuus
Päällysrakenne
Putkien perustamistapa


1:1	1:2
soraverhous d=300	
as.alusta 150mm	

Kaivannon yp / tasausviivan korkeus

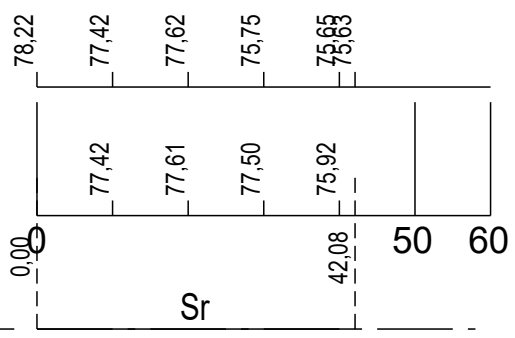

Kaarevuus

1000
R

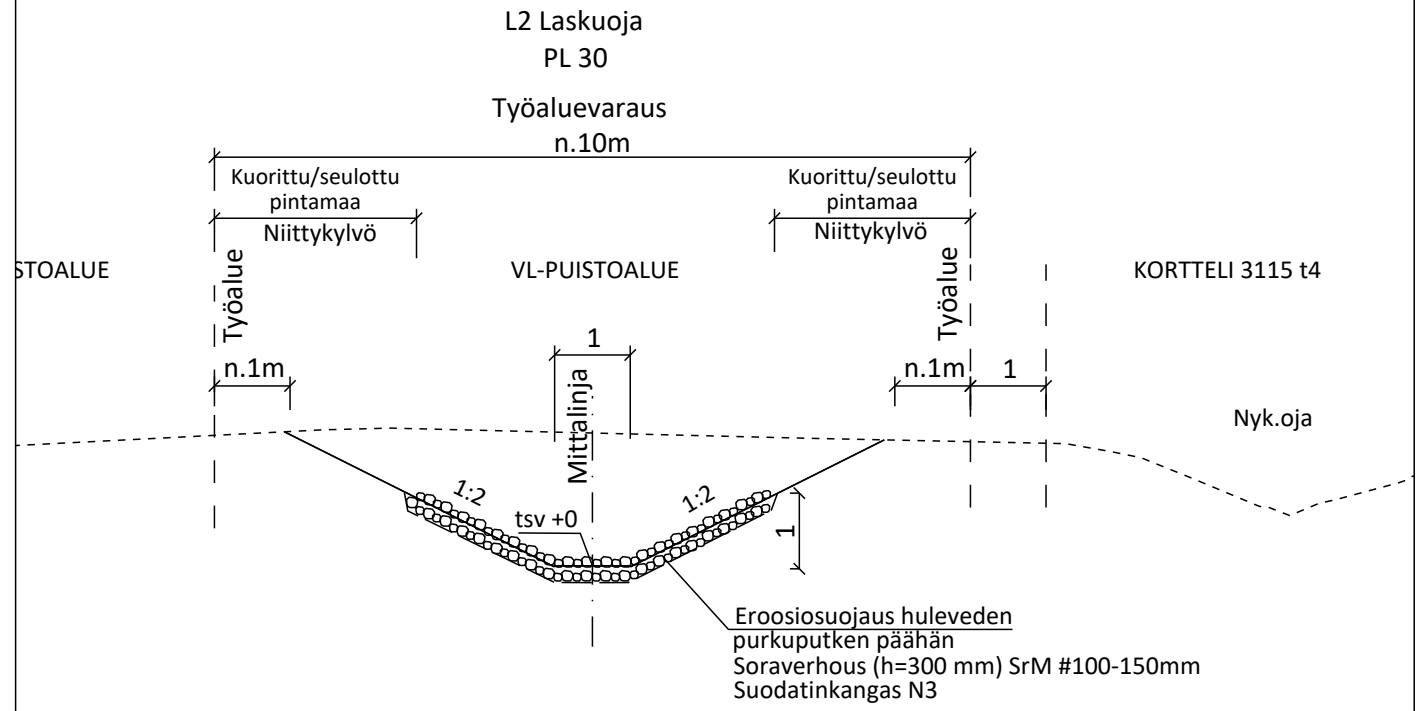

Merkki	Muutos	Pvm	Hyväksyjä	Päätös
Nähtävänä	Yhdyskuntasuunnittelun lautakunta	Pvm	§	Kaupungininsinöörin päätös Pvm §
Kaupunginosa/Kylä Kohde	16/SYVÄSENVAARA	Piirustuksen sisältö		Mittakaava
HV-PURKU 2 / LASKUOJA L2		PITUUSLEIKKAUS		1:1000/1:100
		TYYPPIPOIKKILEIKKAUS		1:100
		Piirustuslaji		
RAMBOLL				ROVANIEMI TEKNISET PALVELUT YHDYSKUNTATEKNIikka Mäntyvaarantie 2, Rovaniemi
Pvm	Suunn. Sari Havana	Pvm	Tark. Kari Hyvönen	
6.9.2024	Tark. Jari Kinnunen, Sanna Kaikkonen	6.9.2024	Tark.	
Koordinaattijärjestelmä ETRS-Gk26		Korvaa		Piirustusnumero 8342C - 222
Korkeusjärjestelmä N2000		Korvattu		Säilytys