


ASEMAKAAVAN MUUTOS

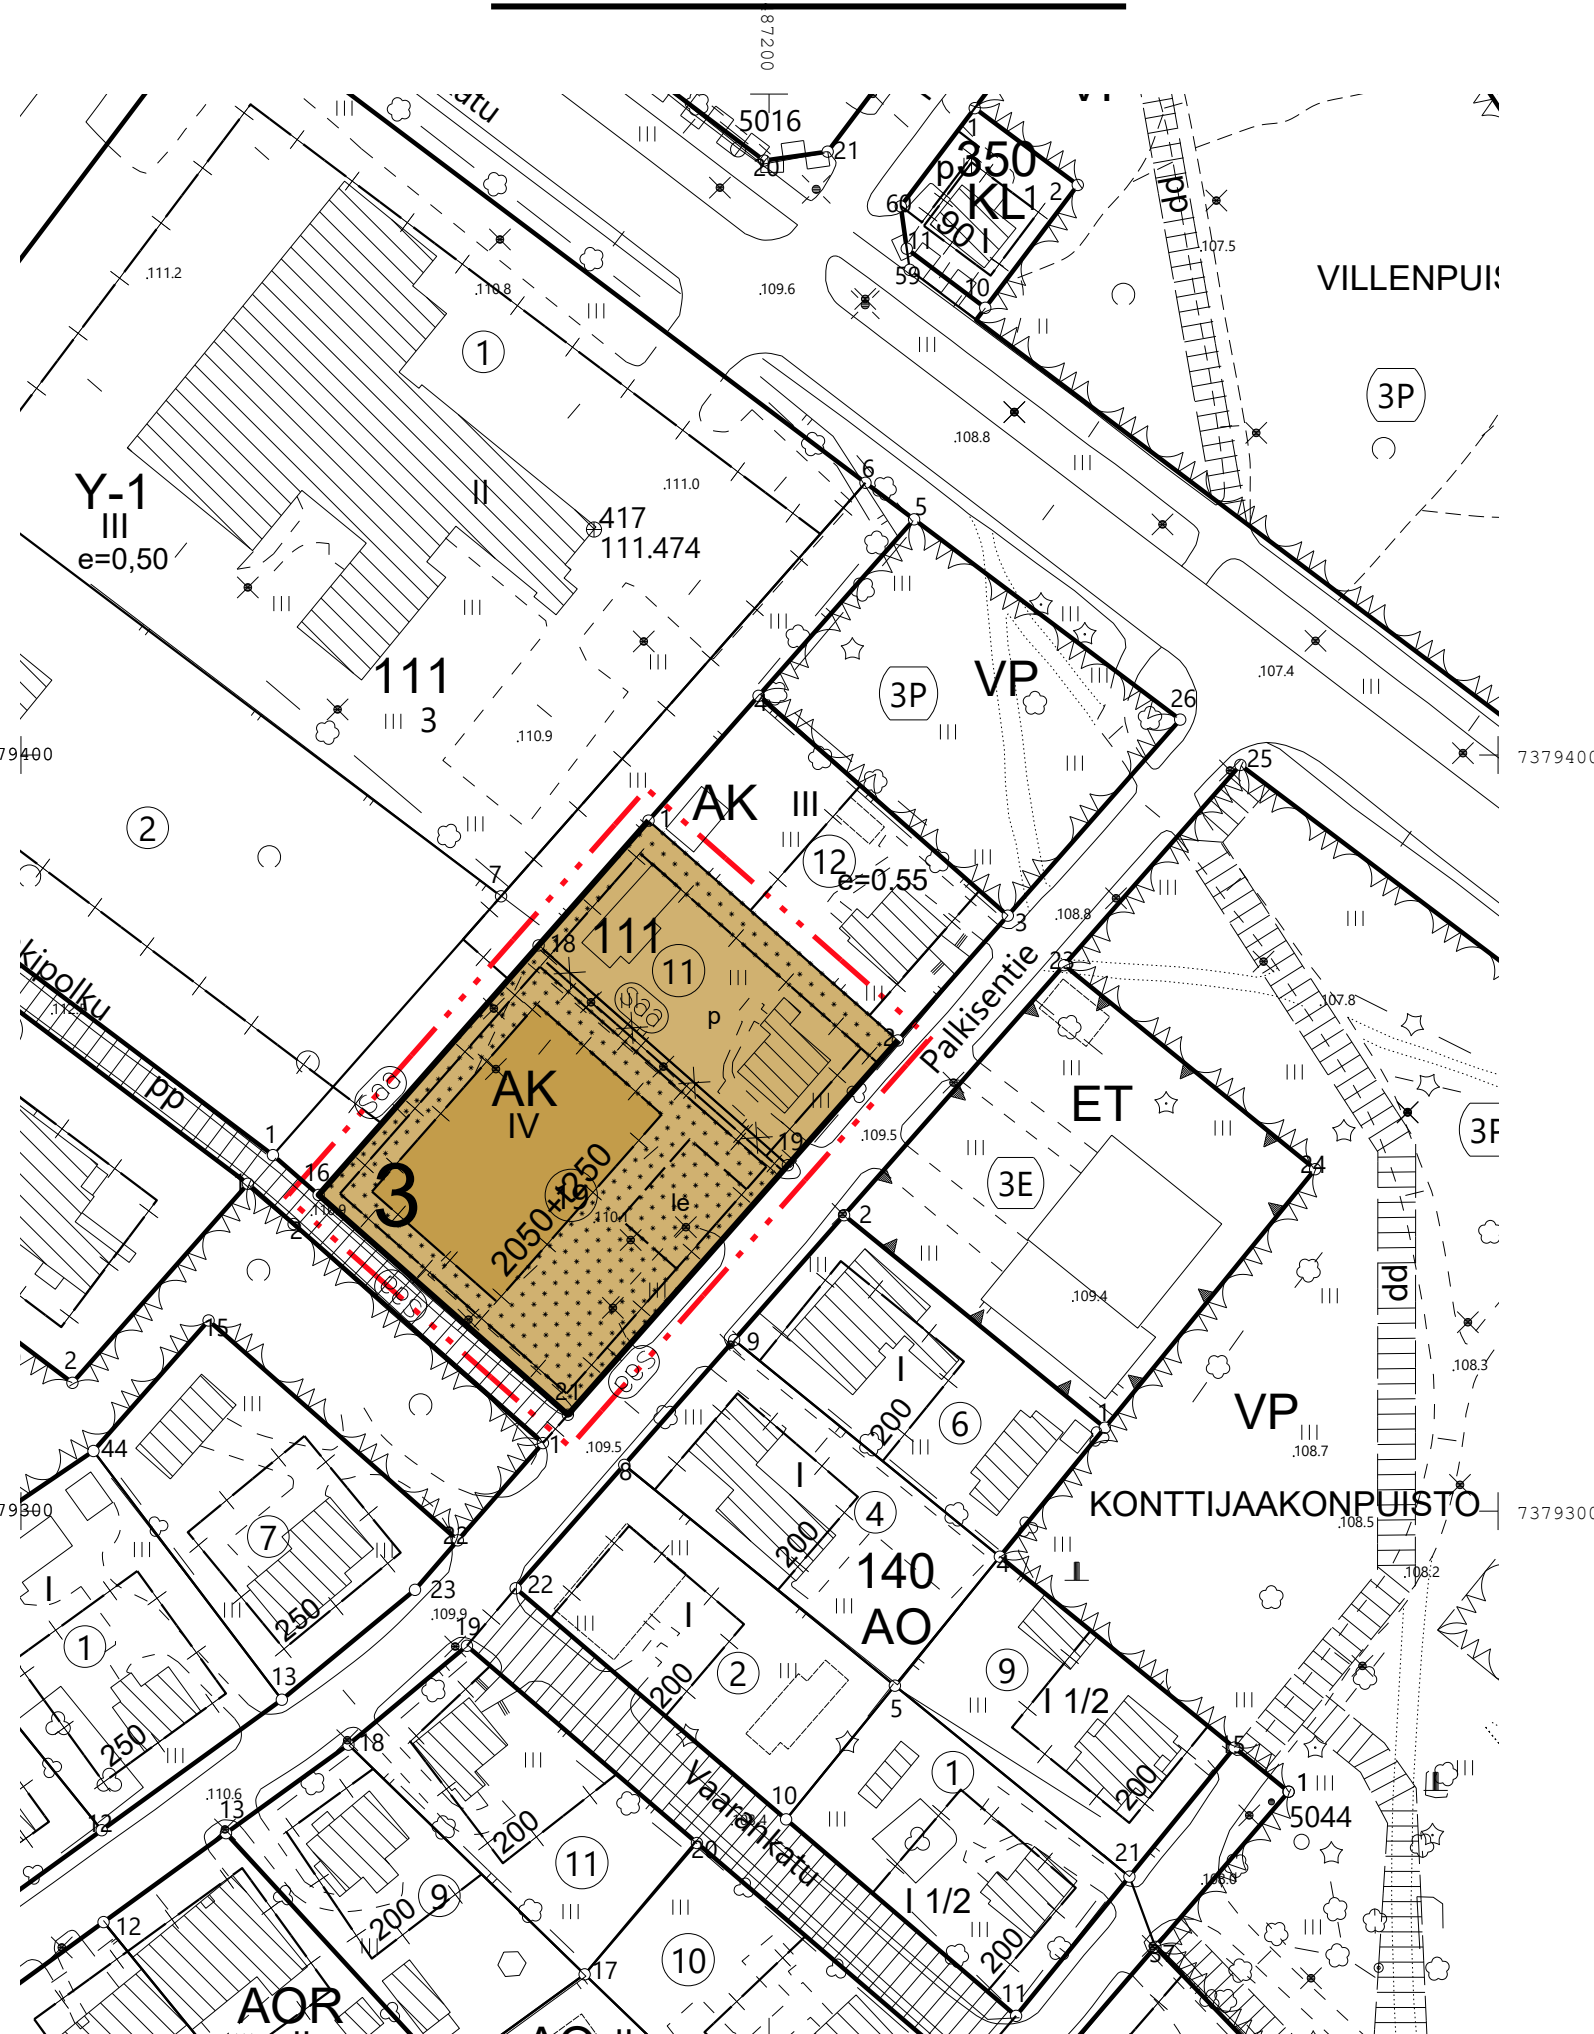

MARKKU PYHÄJÄRVI
KAAVOITUSPÄÄLLIKKÖ

Kaavatunnus: 698 2023-9		1 : 1000	
ROVANIEMEN KAUPUNKI			
KORTTELI 111 TONTTI 11 JA 19, PALKISENTIE		KORJ. 23.2.2026, korj. 11.5.2026	
		PIIRT.	
DN:o 2023-2462	KAAVOITUSPÄÄLLIKKÖ SUUNNITTELIJA	Markku Pyhäjärvi	
ROVANIEMELLÄ 05.03.-25		Laura Ilvesluoto	
Pohjakartta on asetuksen N:o 1284 / 23.12.1999 mukainen			
05.03.2025	TOIMITUSINSINÖÖRI	Mikko Myllynen	