

Hulevesiviemäri, sisäpohjan korkeus
Putken mitat ja laatu
Paalu, kaivoväli ja kaltevuus


Kaltevuus / pyöristyssäde

Tasausviivan korkeus

Maanpinnan korkeus

Kaarevuus

Ajoradan sivukaltevuus

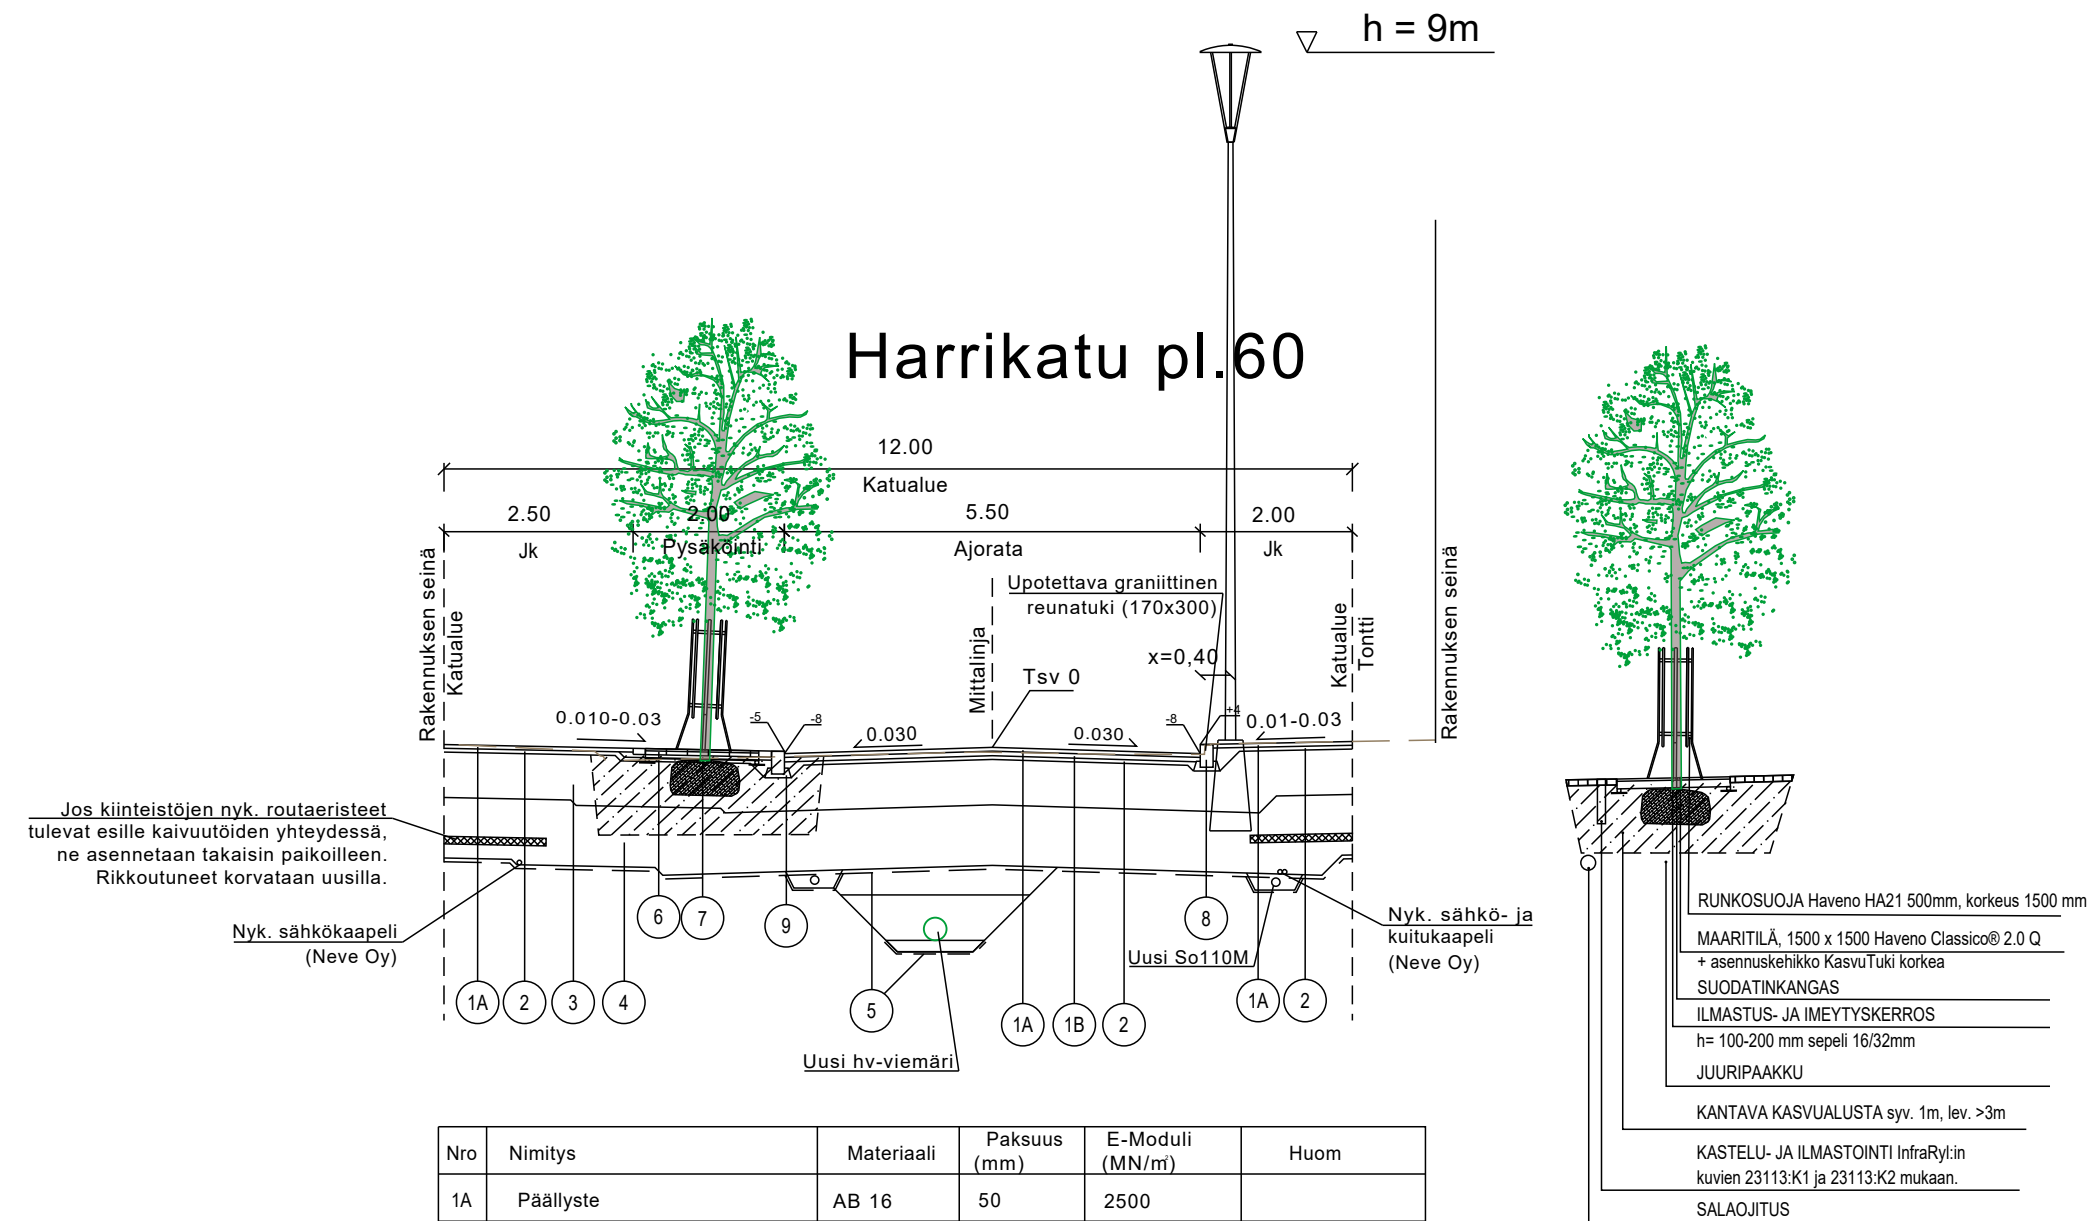

Nro	Nimitys	Materiaali	Paksuus (mm)	E-Moduli (MN/m)	Huom
1A	Päälyste	AB 16	50	2500	
1B	Päälyste	ABK 22	60	2500	
2	Profilointi	M #0...32	50	200	
3	Jakava+kantava kerros	M #0...56	600	280	Yavoitekantavuus kerroksen päältä 160 MPa
4	Suodatinkerros	Hk	800	50	
5	Suodatinkangas	N3			
6	Betonikiveys	Betoni	80		
7	Asennushiekka	Hk	40		
8	Reuntuen asennus	Maakostea betoni			

Merkki	Muutos	Pvm	§	Pvm	Hyväksyjä	Päätös
Nähtävänä	Tekninen lautakunta	Pvm	§	Kaupungininsinöörin päätös		Pvm §
Kaupunginosa/Kylä Kohde	1 Keskusta			Piirustuksen sisältö		Mittakaava
Harrikatu K2				PITUUSLEIKKAUS		1:1000/1:100
				TYYPPIPOIKKILEIKKAUS		1:100
				Piirustuslaji		
				KATUPIIRUSTUS		
 Sweco Finland Oy, Rautatiekatu 33, 90100 OULU				 ROVANIEMI TEKNISET PALVELUT YHDYSKUNTA TEKNIikka Mäntyaarantie 2, Rovaniemi		
Pvm	Suunn.			Pvm	Tark.	
15.2.2026	Tark.			15.2.2026	Tark.	
Koordinaattijärjestelmä		Korkeusjärjestelmä		Korvaa		Piirustusnumero
ETRS-Gk26		N2000		Korvattu		Säilytys
						8408B-222