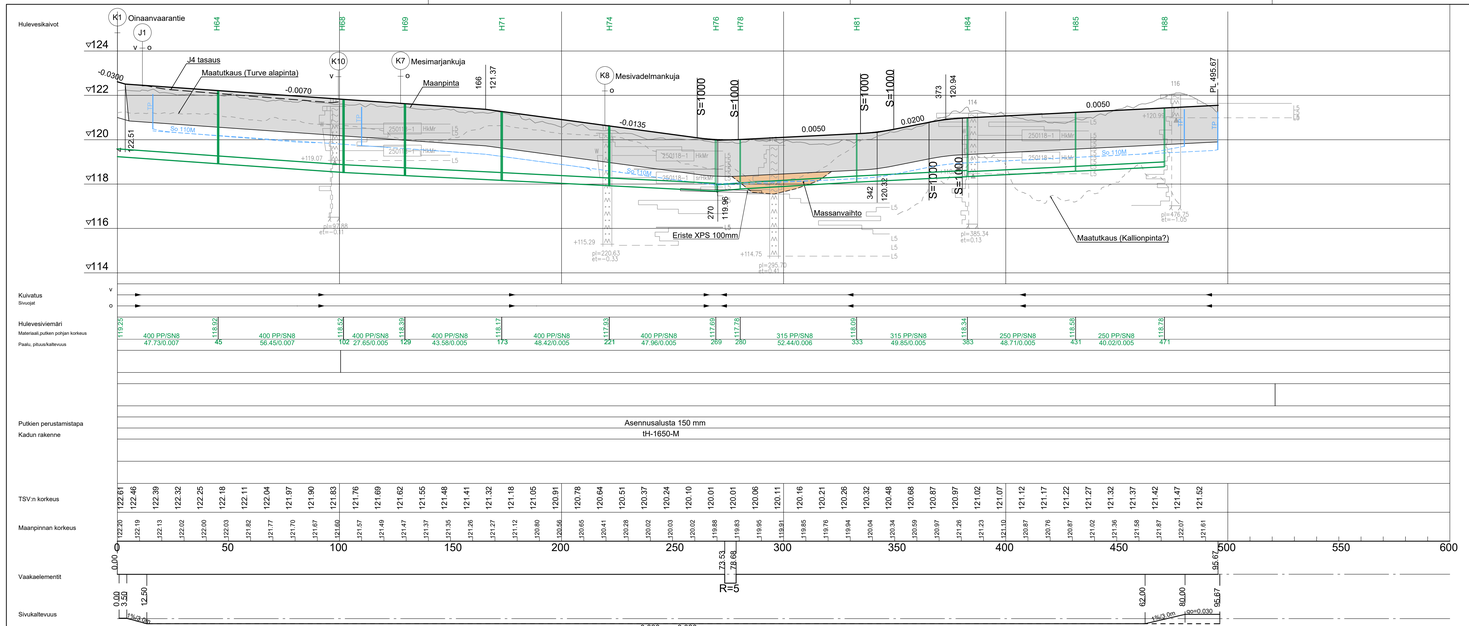

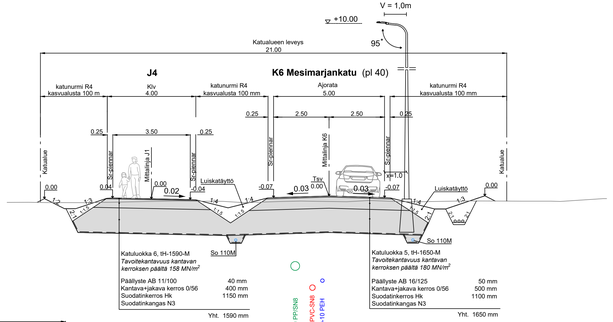

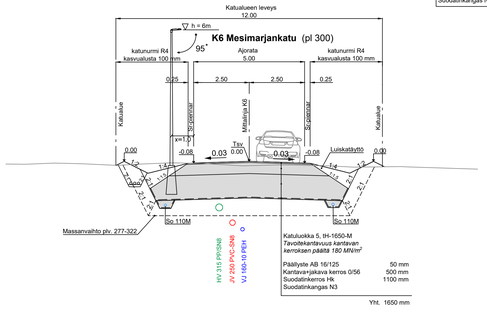

Merkki	Muutos	Pvm	Hyväksyjä	Päätös
Nähtävänä	Yhdyskuntasuunnittelun lautakunta Pvm §	Kaupunginninsinöörin päätös		Pvm §

Kaupunginosa/Kylä 8/KARINRAKKA
Kohde
K6 Mesimarjankatu

Piirustuksen sisältö: PITUUSLEIKKAUS TYYPPIPOIKKILEIKKAUKSET
Mittakaava: 1:1000/1:100 1:100

Piirustuslaji: KATUPIIRUSTUS

DESTIA A COLAS COMPANY

ROVANIEMI TEKNISET PALVELUT YHDYSKUNTATEKNIIKKA Mäntyvaarantie 2, Rovaniemi

Pvm	Suunn.	Tark.	Pvm	Tark.
30.9.2025	Jokke Kelahaara, Eerik Jarkko		30.9.2025	Jari Kyrö

Koordinaattijärjestelmä	Korkeusjärjestelmä	Korvaa	Piirustusnumero
ETRS-Gk26	N2000	Korvattu / Säilytys	8379 C - 222