


**OTE ROVANIEMEN KAUPUNGIN
VOIMASSA OLEVASTA ASEMA-
KAAVAKARTASTA**

**Otteen oikeaksi todistaa
Rovaniemellä 23.02.2026**

**Etunimi Sukunimi
Osoite palvelupiste**

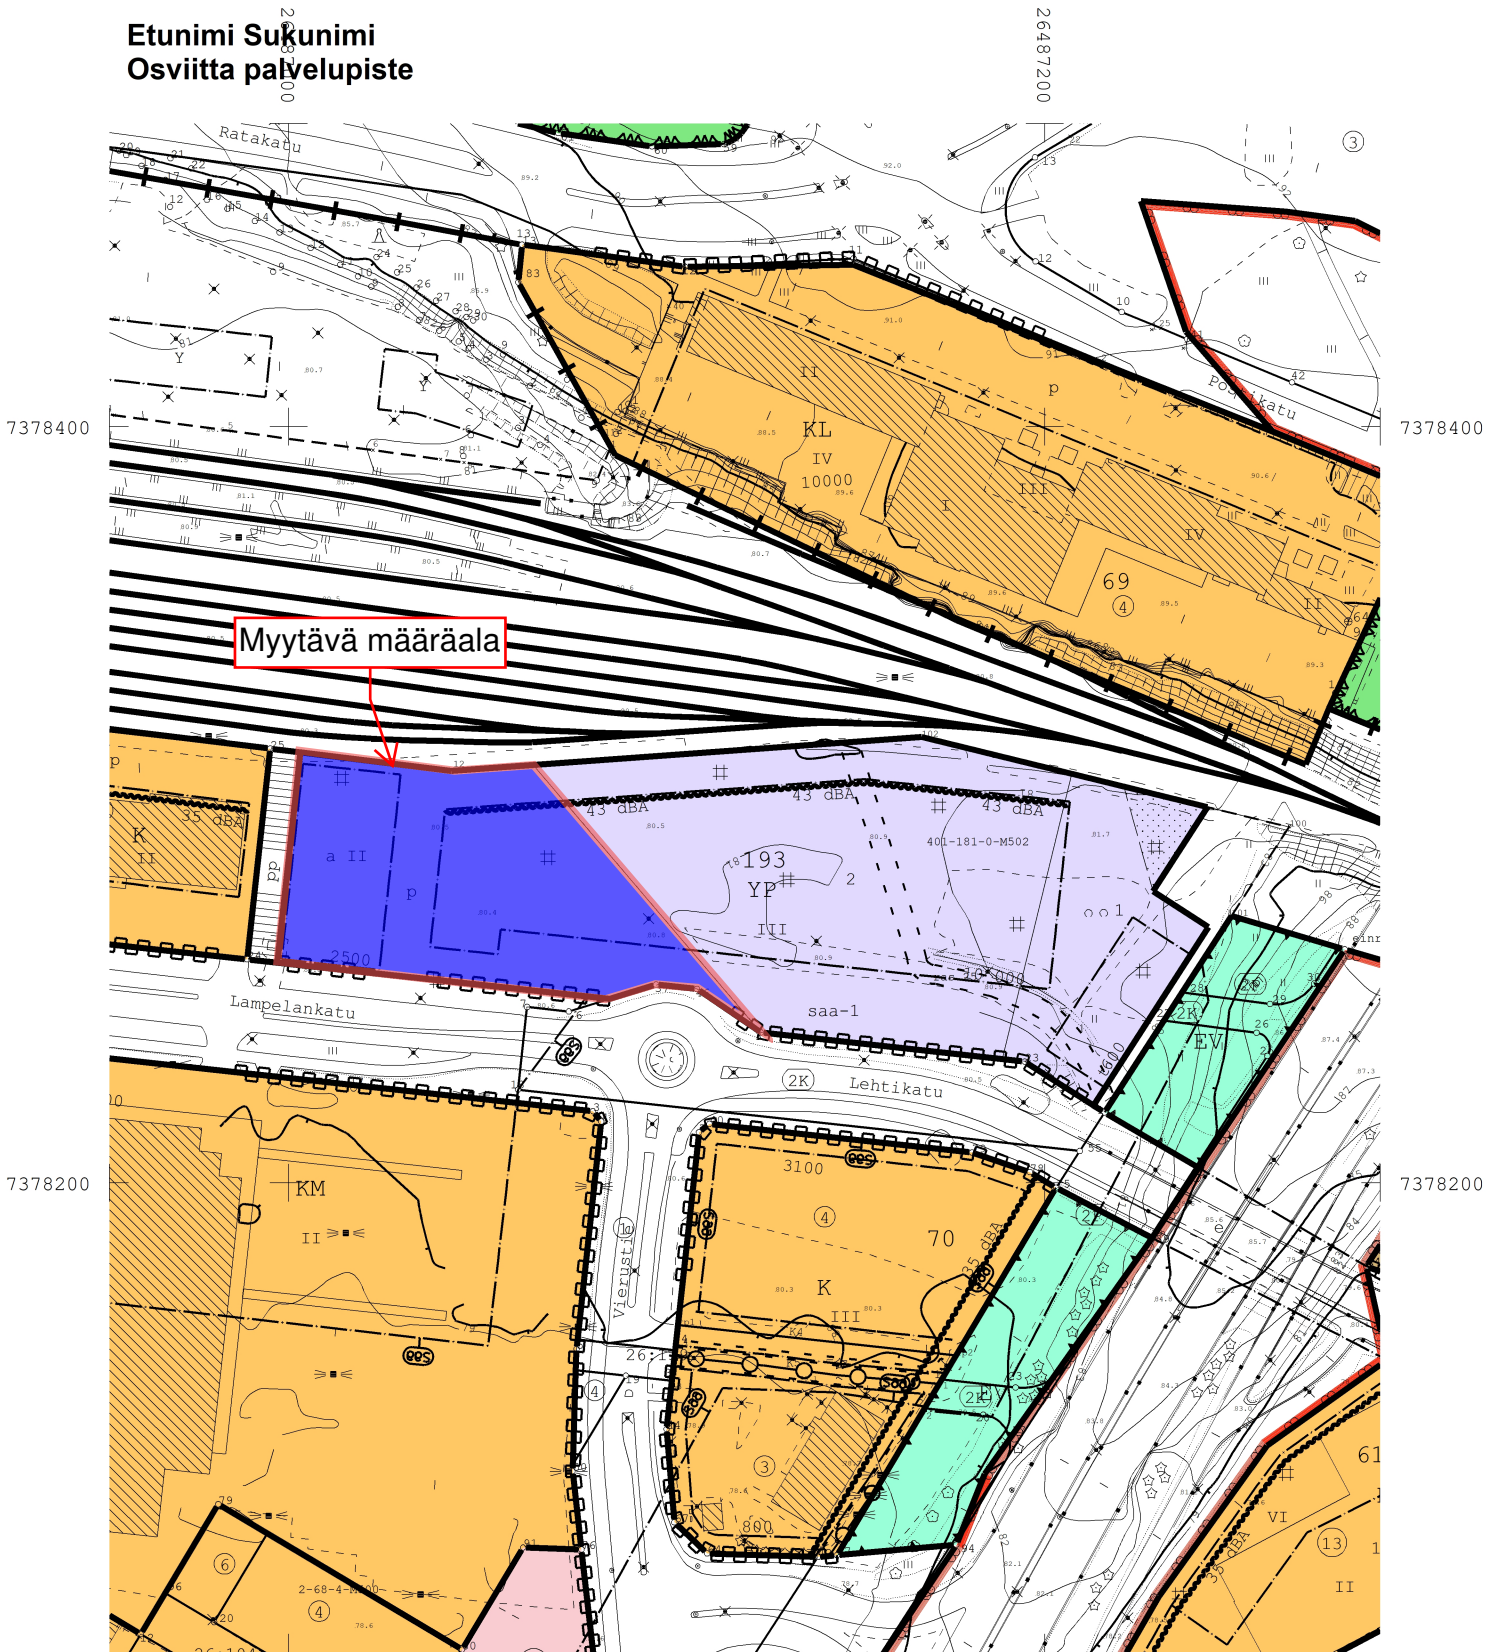

1:2000



Kiinteistön tarkka alueellinen ulottuvuus selviää
toimitusasiakirjoista ja maastosta.