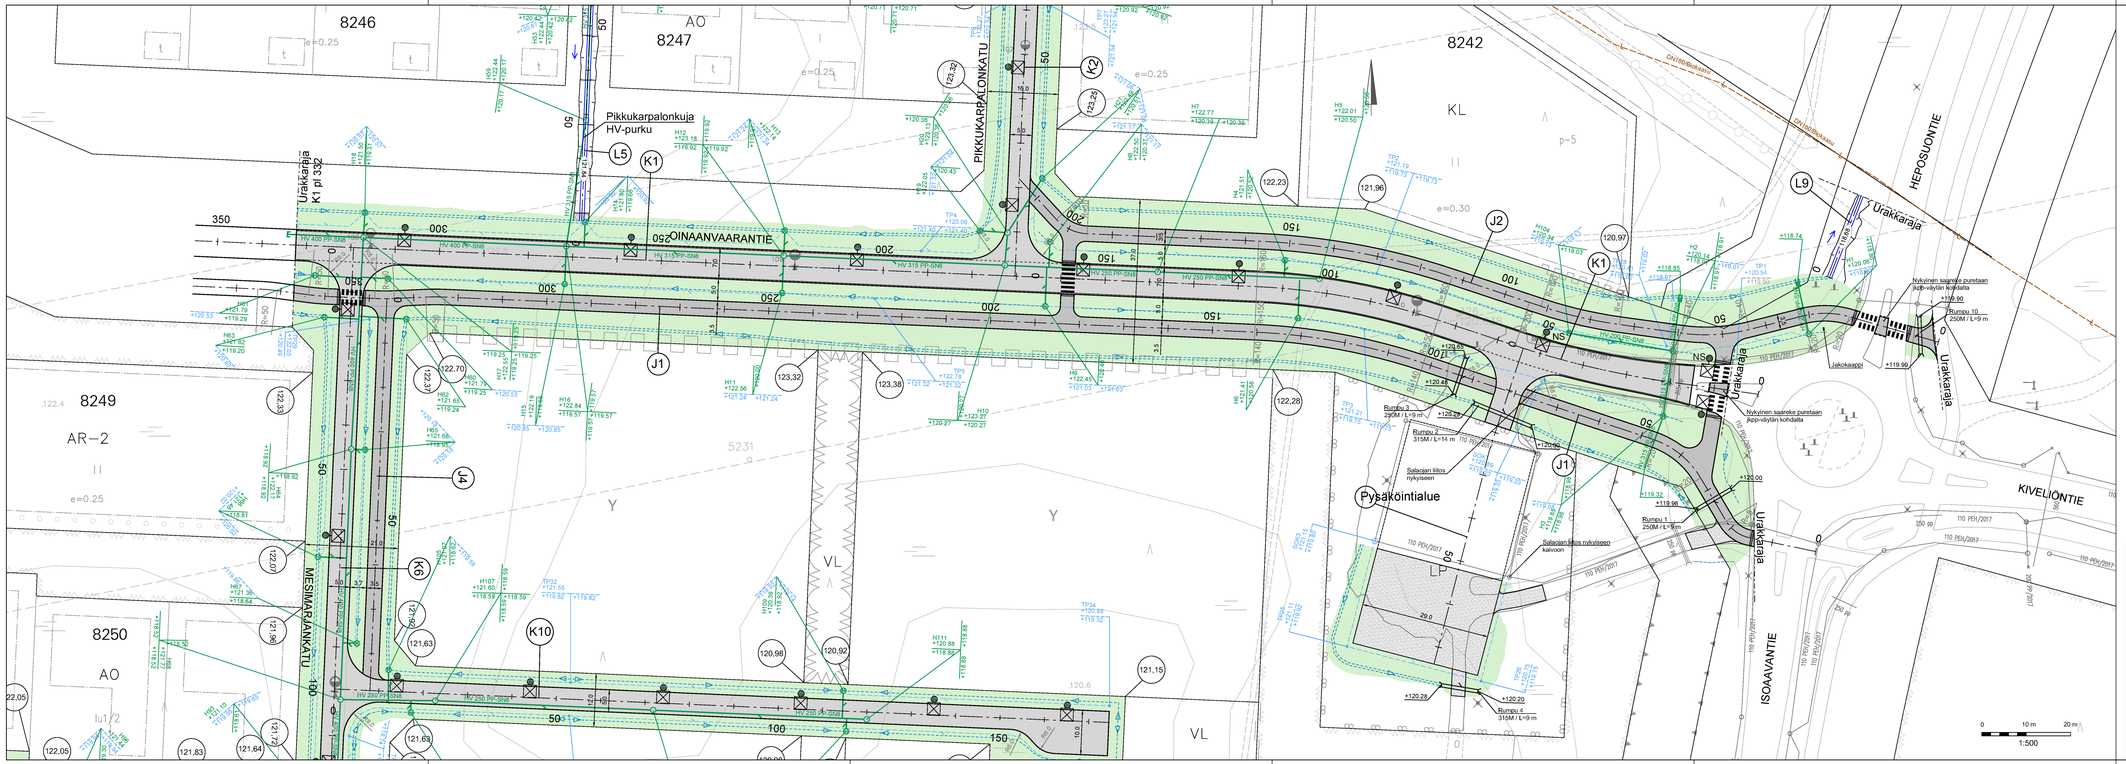

MERKINTÖJEN SELITYKSET

- Ajorata, asfalttipäällyste
- Jkpp-väylä, asfalttipäällyste
- Jkpp-väylä / P-alue, murske
- Nurmi R4
- Golf-kivi
- (128,78) Tonttikorko (Tontin rajan suuntaisen kadun tasausviivan korkeus)
- Nykyinen kaukolämpö / biokaasu
- Uusi hulevesiviemäri, tarkastuskaivo ja hulevesikaivo
- Uusi salaoja, salaojakaivo ja tarkastusputki
- Ojapainanne
- Uusi rumpu
- Poistettava rumpu
- Nykyinen rumpu
- 50 / 122,62 Laskuoja, laskuojan korko
- Laskuojan virtaussuunta
- Nykyinen valaisin
- Uusi LED-valaisin
- NS Siirrettävä valaisin
- Nykyisen salaojaputken / -kaivon poisto

Merkki	Muutos	Pvm	§

Nähtävänä	Yhdyskuntasuunnittelun lautakunta	Pvm	§

Pvm	Hyväksyjä	Pätöstä

Kaupungininsinöörin pätöstä	Pvm	§

Kaupunginosa/Kylä: 8/KARINRAKKA
Kohde:
K1 Oinaanvaarantie
J1 jkpp-väylä välillä Isoaavantie-Mesimarjankatu
J2 jkpp-väylä välillä Heposuontie-Pikkukarpalonkatu
Pysäköintialue
Laskuoja L9

Piirustuksen sisältö: ASEMAPIIRUSTUS
Mittakaava: 1:500
Piirustuslaji: KATUPIIRUSTUS

DESTIA
A COLAS COMPANY

ROVANIEMI
TEKNISET PALVELUT
YHDYSKUNTATEKNIIKKA
Mäntyvaarantie 2, Rovaniemi

Pvm	Suunn.	Tark.	Pvm	Tark.	Tark.
30.9.2025	Jokke Kelahaara	Eerik Jarkko	30.9.2025	Jari Kyrö	

Koordinaatijärjestelmä	Korkeusjärjestelmä	Korvaa	Piirustusnumero
ETRS-Gk26	N2000	Korvattu / Säilytys	8374 A - 222