

# OTE ROVANIEMEN KAUPUNGIN VOIMASSA OLEVASTA ASEMA- KAAVAKARTASTA



Rovaniemellä 09.11.2022

26486800


26486900

7378600

7378600

7378500

7378500

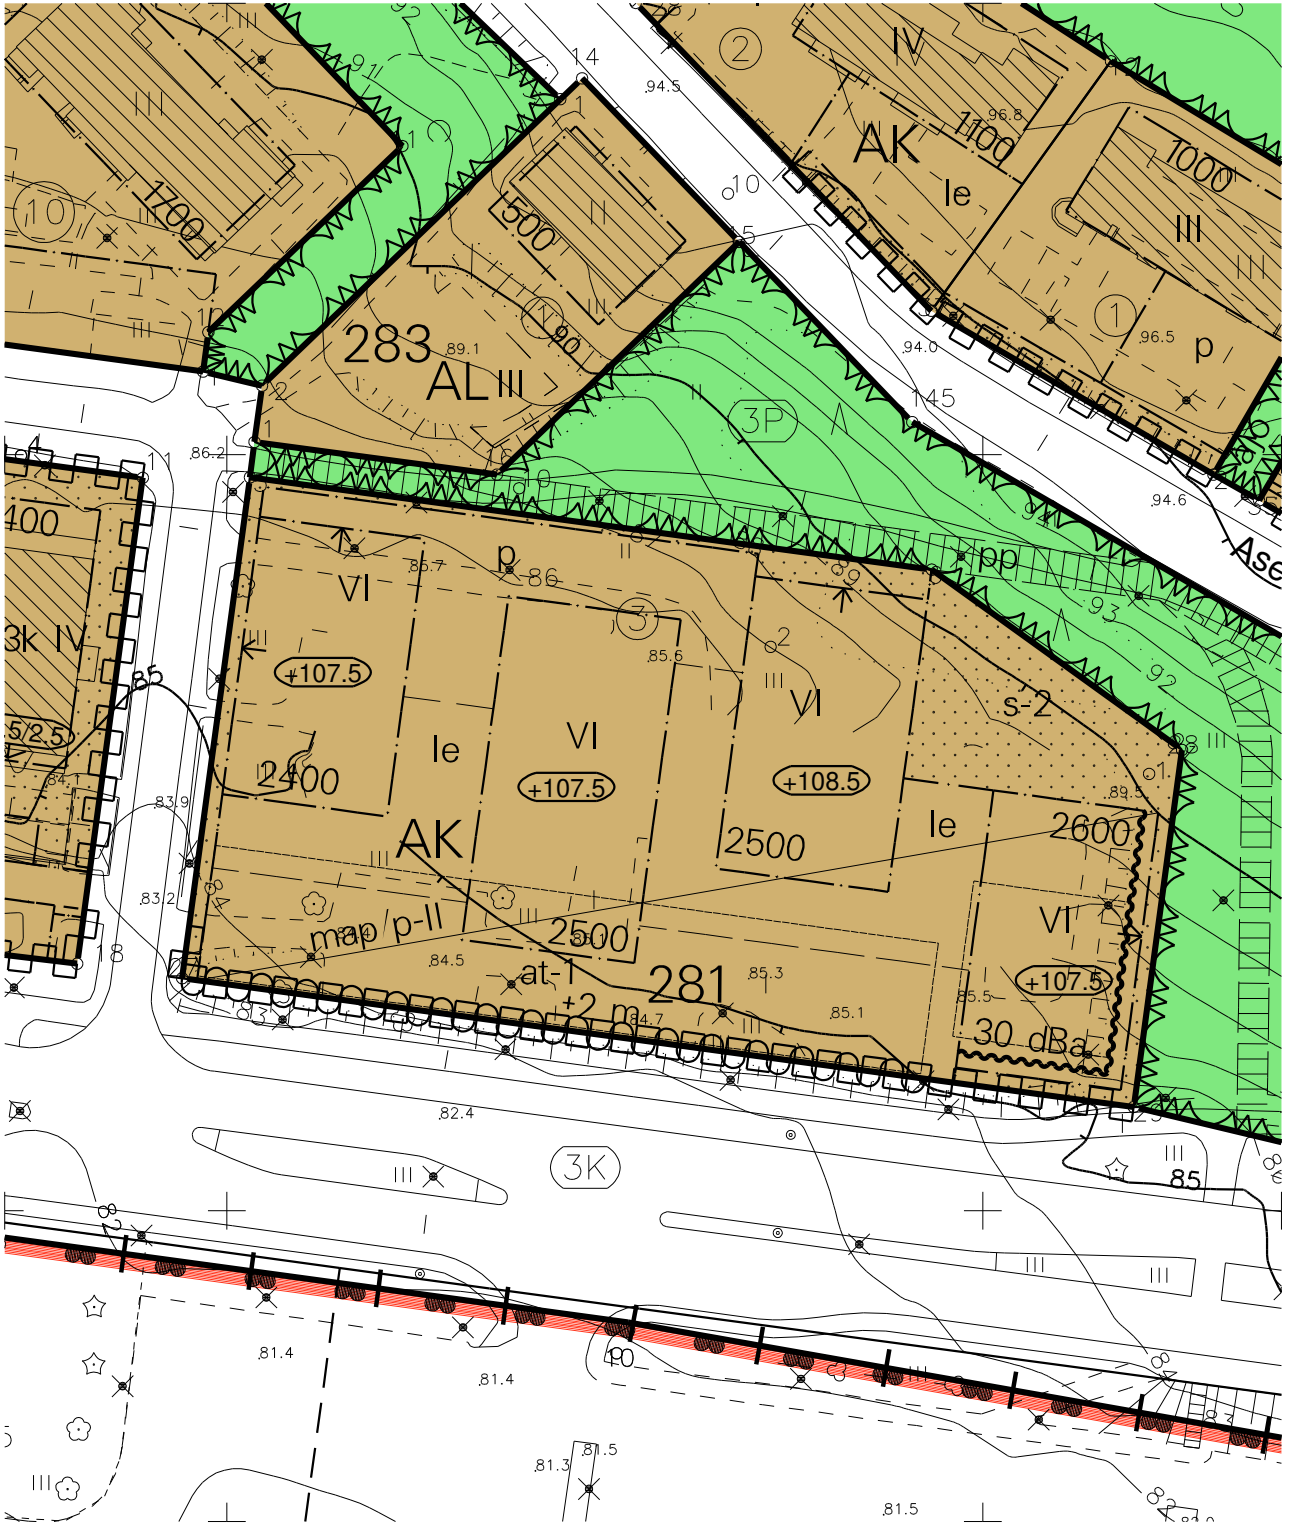

**1:1000**



Kiinteistön tarkka alueellinen ulottuvuus selviää  
toimitusasiakirjoista ja maastosta.

26486900