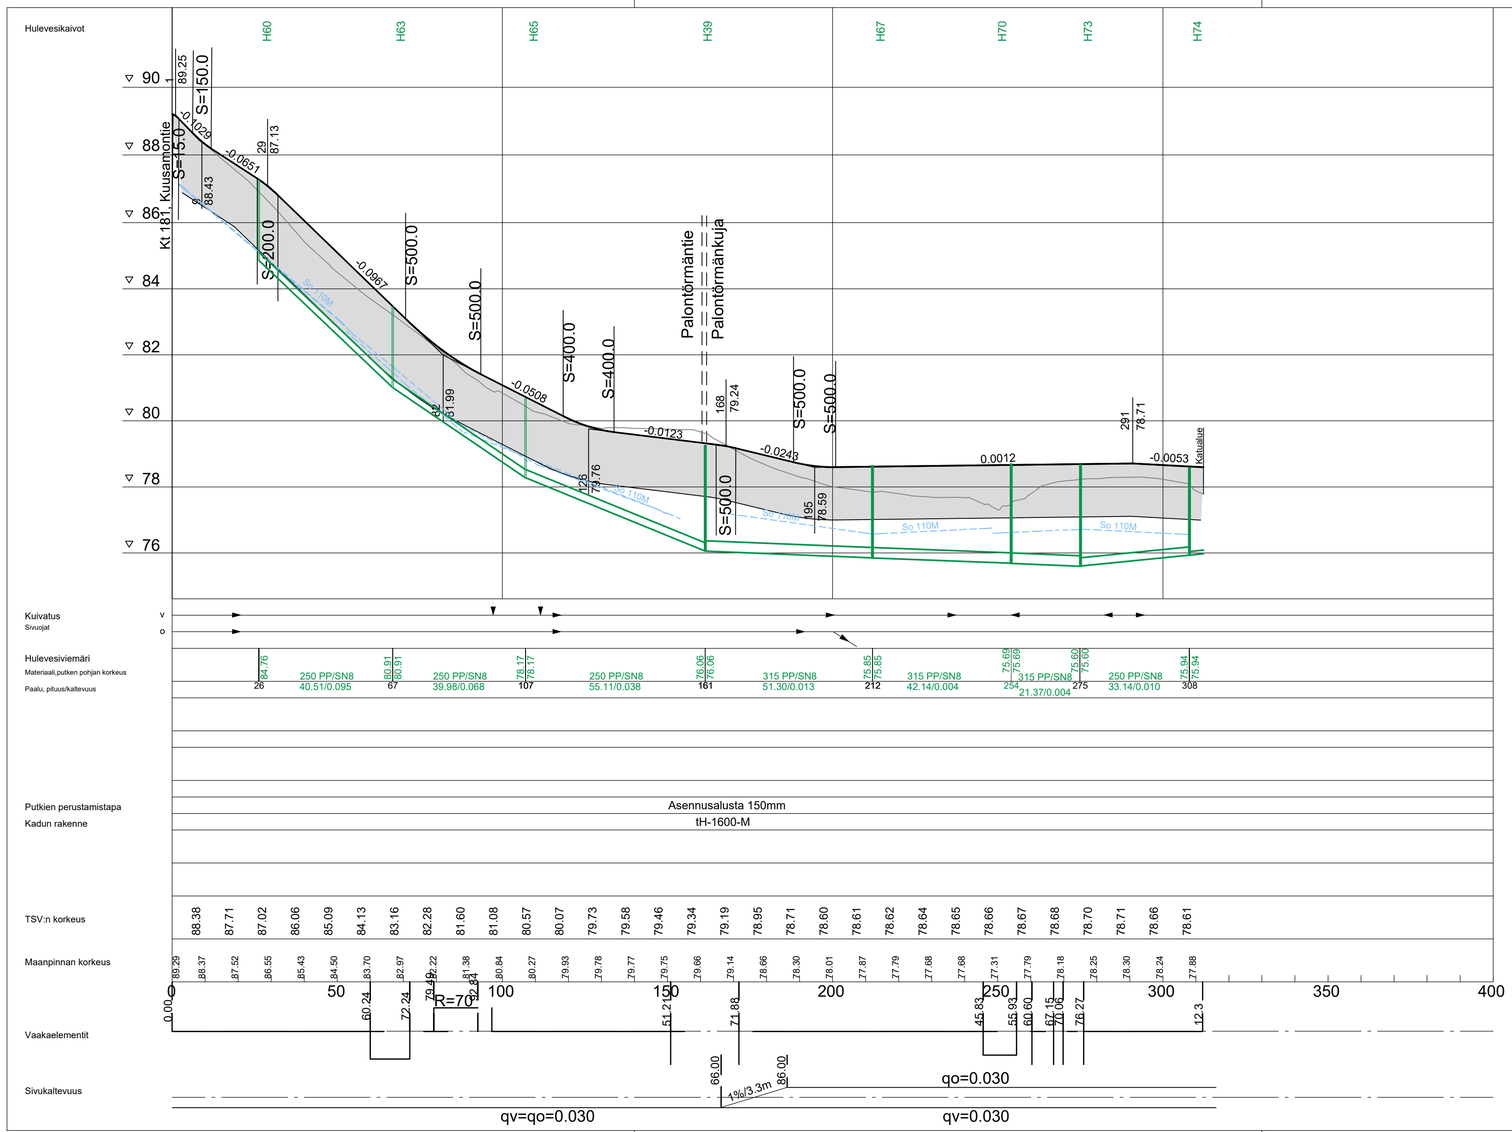

K2 Pullinniemenkuja (pl50)

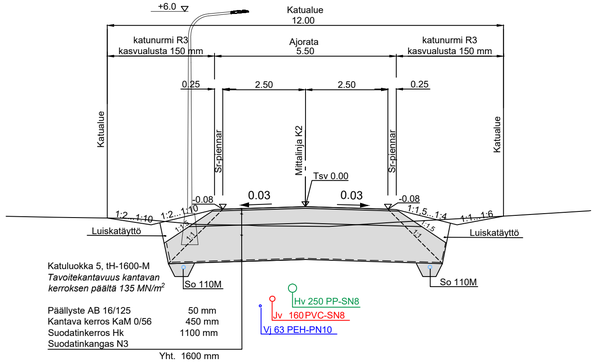

Katuluokka 5, tH-1600-M
Tavoitekantavuus kantavan kerroksen päältä 135 MN/m²

Päällyste AB 16/125	50 mm
Kantava kerros KaM 0/56	450 mm
Suodatinkerros Hk	1100 mm
Suodatinkangas N3	
Yht.	1600 mm

K2 Pullinniemenkuja (pl200)

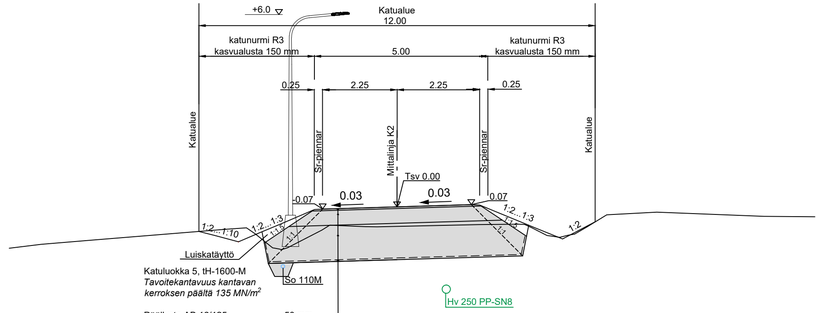

Katuluokka 5, tH-1600-M
Tavoitekantavuus kantavan kerroksen päältä 135 MN/m²

Päällyste AB 16/125	50 mm
Kantava kerros KaM 0/56	450 mm
Suodatinkerros Hk	1100 mm
Suodatinkangas N3	
Yht.	1600 mm

Merkki				
A	Suunnitelmamuutokset tulvasuojaussuunnitelman mukaiseksi Pullinniemenkuja plv.160-312	31.10.2024	Kari Hyvönen	
	Muutos	Pvm	Hyväksyjä	Päätös

Nähtävänä — Elinvoima lautakunta — Pvm — §

Kaupungininsinöörin päätös — Pvm — §

Kaupunginosa/Kylä: 23/VAARALA
Kohde: K2 PULLINNIEMENKUJA

Piirustuksen sisältö: PITUUSLEIKKAUS, TYYPPIPOIKKILEIKKAUS
Mittakaava: 1:1000/1:100, 1:100

Piirustuslaji: KATUPIIRUSTUS

DESTIA
A COLAS COMPANY

ROVANIEMI
TEKNISET PALVELUT
YHDYSKUNTATEKNIIKKA
Mäntyvaarantie 2, 96100 Rovaniemi

Pvm	Suunn. Katja Vimpari	Pvm	Tark. Kari Hyvönen
28.2.2023	Tark. Antti Tabell	28.2.2023	Tark.

Koordinaattijärjestelmä	Korkeusjärjestelmä	Korvaa	Piirustusnumero
ETRS-Gk26	N2000	Korvattu / Säilytys	8265 B - 222