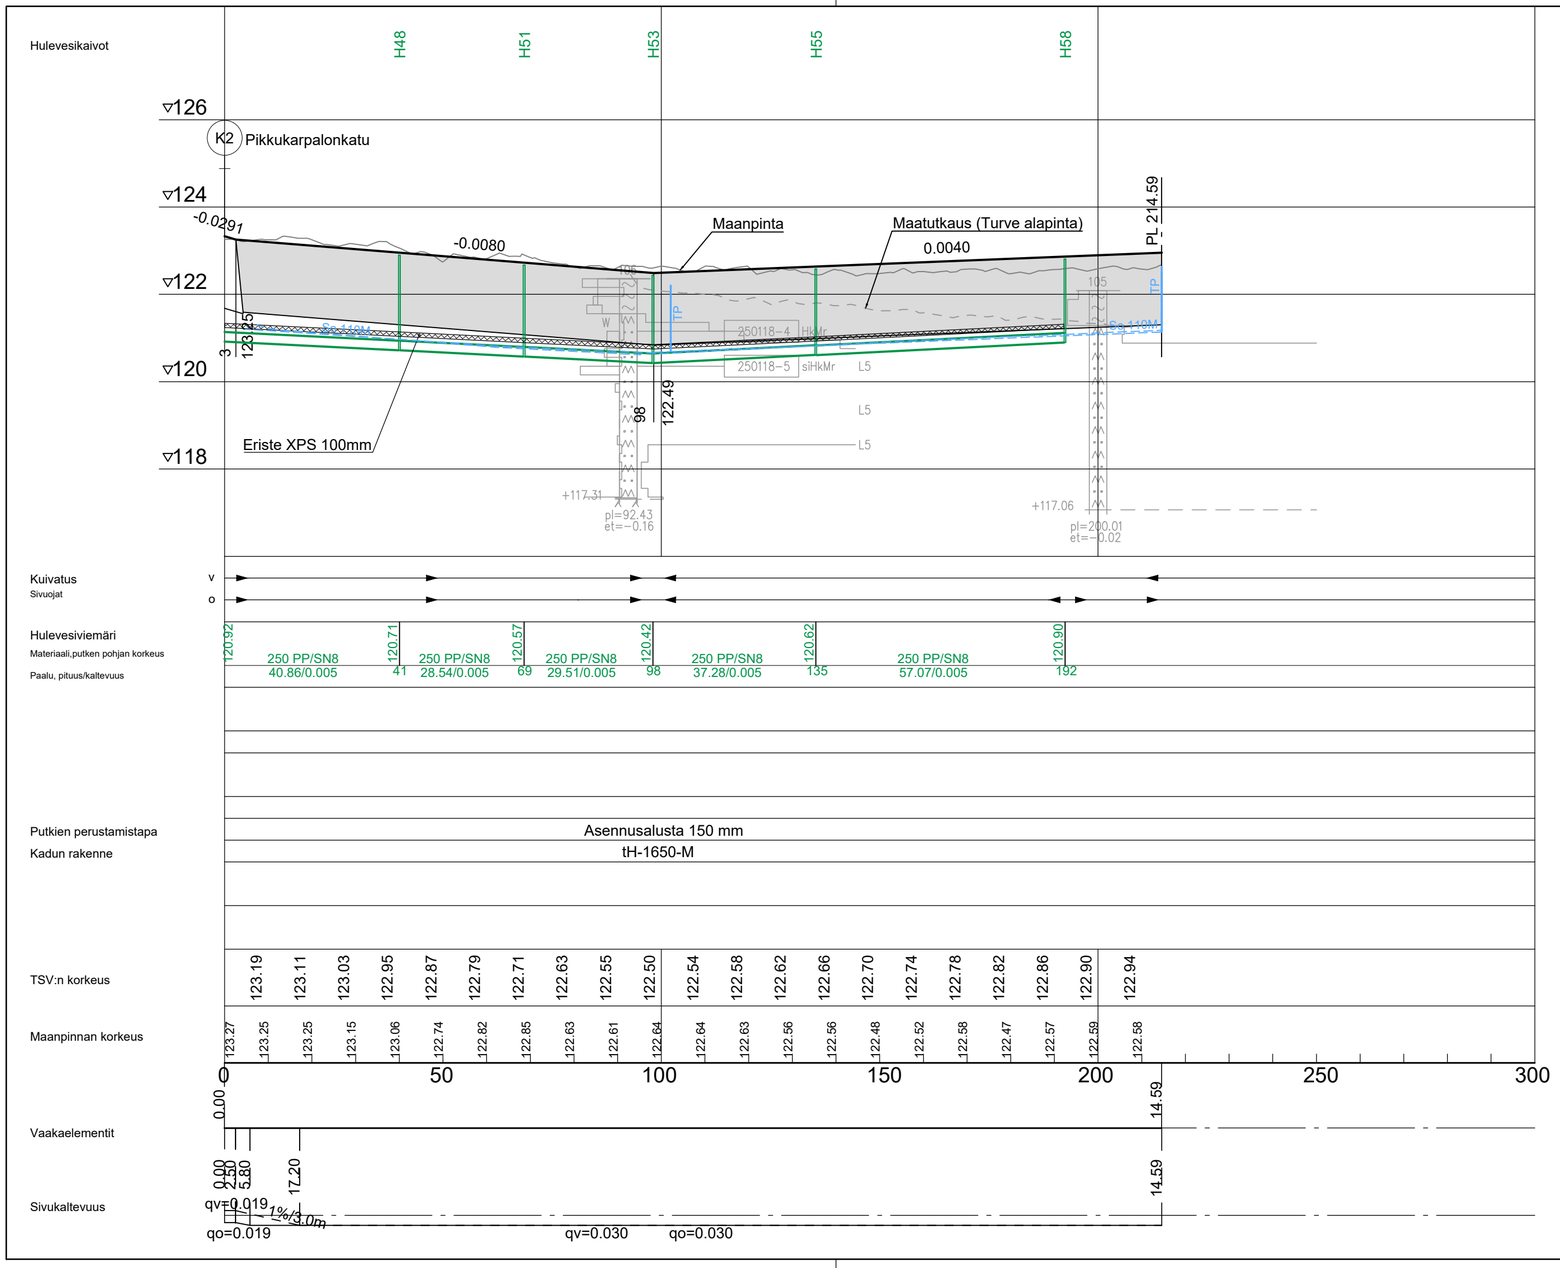

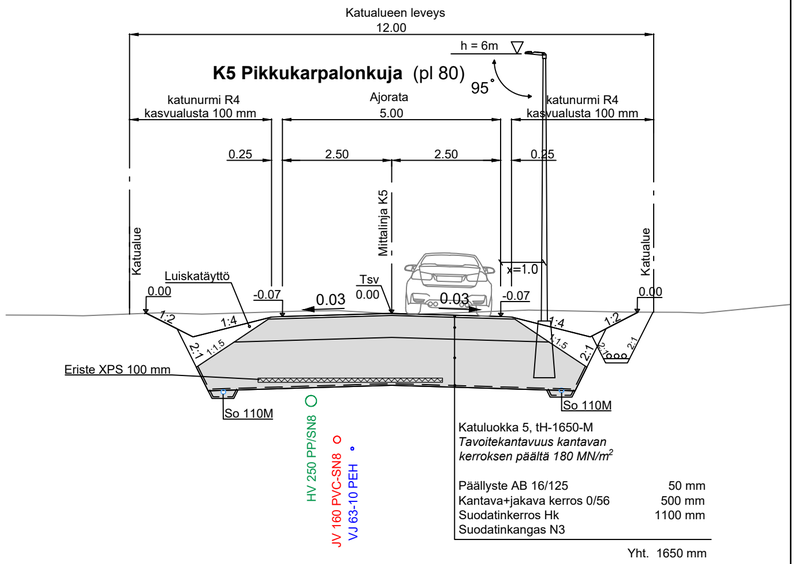

Merkki	Muutos	Pvm	Hyväksyjä	Päätös

Nähtävänä — Yhdyskuntasuunnittelun lautakunta — Pvm — §

Kaupunginsinöörin päätös — Pvm — §

Kaupunginosa/Kylä: 8/KARINRAKKA

Kohde: K5 Pikkukarpalonkuja

Piirustuksen sisältö — Mittakaava

PITUUSLEIKKAUS 1:1000/1:100

TYYPPIPOIKKILEIKKAUS 1:100

Piirustuslaji: KATUPIIRUSTUS

DESTIA — A COLAS COMPANY

ROVANIEMI — TEKNISET PALVELUT — YHDYSKUNTATEKNIIKKA — Mäntyvaarantie 2, Rovaniemi

Pvm	Suunn.	Tark.
30.9.2025	Jokke Kelahaara	Eerik Jarkko

Pvm	Tark.
30.9.2025	Jari Kyrö

Koordinaattijärjestelmä: ETRS-Gk26

Korkeusjärjestelmä: N2000

Korvaa — Korvattu — Säilytys

Piirustusnumero: 8378 B - 222