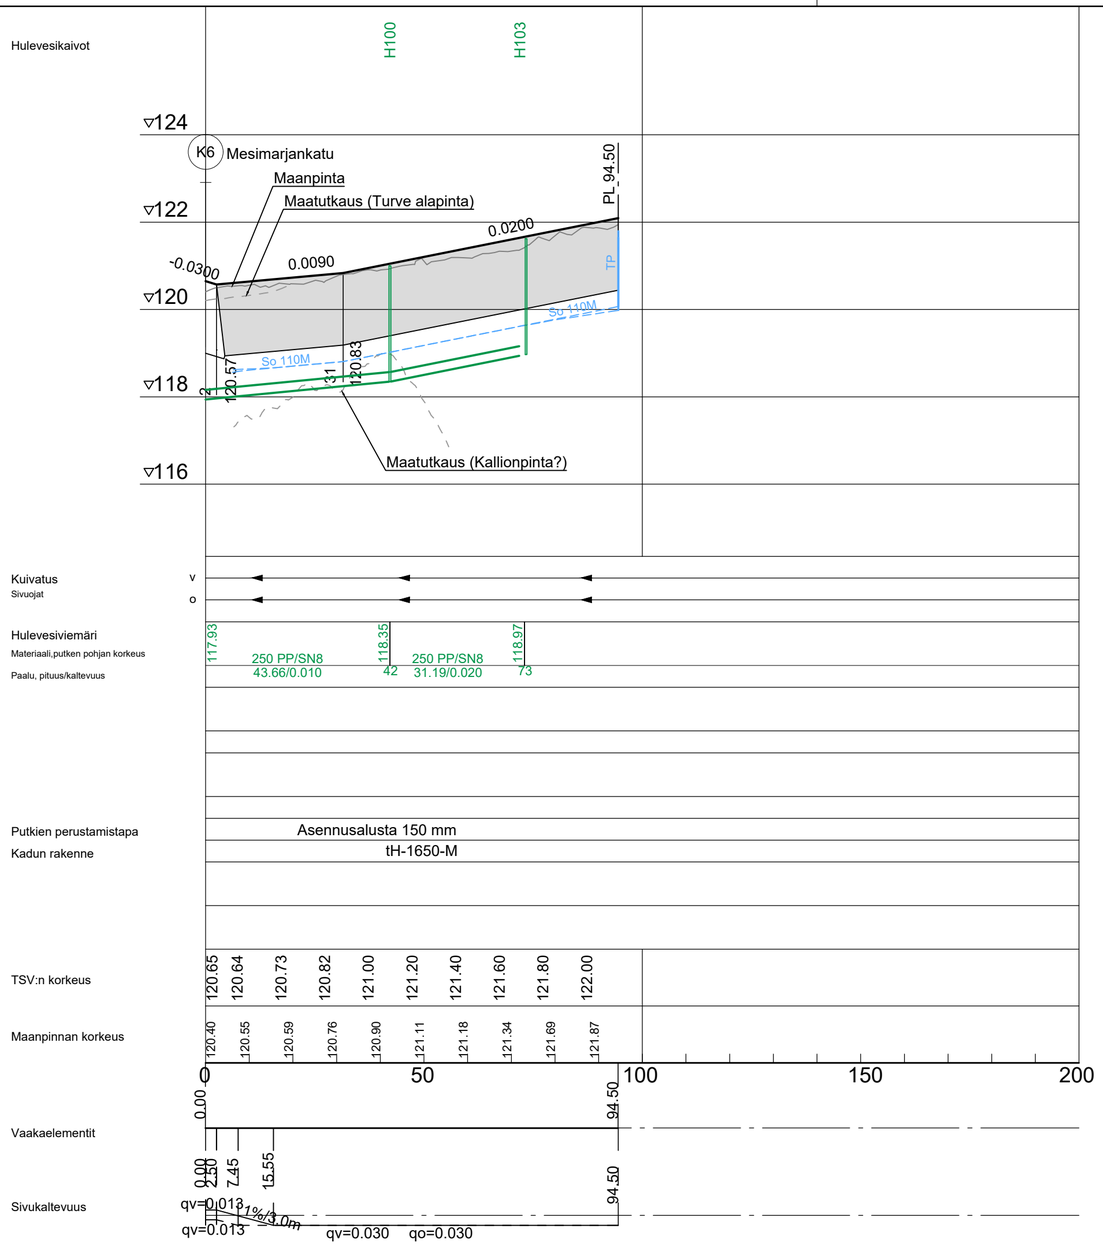

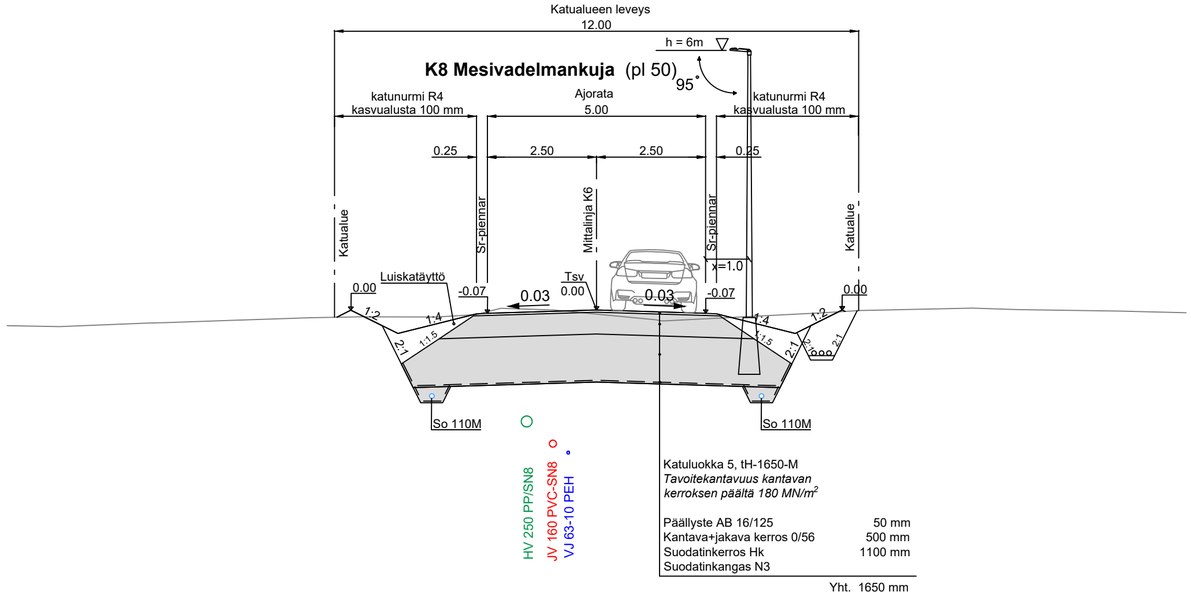

Katuluokka 5, tH-1650-M
Tavoitekantavuus kantavan kerroksen päältä 180 MN/m²

Päällyste AB 16/125	50 mm
Kantava+jakava kerros 0/56	500 mm
Suodatinkerros Hk	1100 mm
Suodatinkangas N3	
Yht.	1650 mm

Merkki	Muutos	Pvm	Hyväksyjä	Päätös

Nähtävänä — Yhdyskuntasuunnittelun lautakunta — Pvm — §

Kaupungininsinöörin päätös — Pvm — §

Kaupunginosa/Kylä: 8/KARINRAKKA

Kohde: K8 Mesivadelmankuja

Piirustuksen sisältö: PITUUSLEIKKAUS, TYYPPIPOIKKILEIKKAUS

Mittakaava: 1:1000/1:100, 1:100

Piirustuslaji: KATUPIIRUSTUS

DESTIA
A COLAS COMPANY

ROVANIEMI
TEKNISET PALVELUT
YHDYSKUNTATEKNIIKKA
Mäntyvaarantie 2, Rovaniemi

Pvm 30.9.2025	Suunn. Jokke Kelahaara	Pvm 30.9.2025	Tark. Jari Kyrö
	Tark. Eerik Jarkko		Tark.

Koordinaattijärjestelmä: ETRS-Gk26

Korkeusjärjestelmä: N2000

Korvaa

Korvattu

Säilytys

Piirustusnumero: 8381 B - 222