


01	Toiminta-alueen laajennus.	T.Kiviniemi	31.10.2023	-
TUNNUS	MUUTOS	SUUNN.	PÄIVÄYS	TARK.

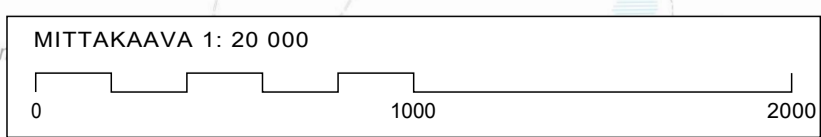

- Vedenjakelun toiminta-alue asemakaava-alue
- Vedenjakelun toiminta-alue yleiskaava-alue
- Asemakaava-alueen raja
- Taajama-alueen raja

KOHTEEN NIMI JA OSOITE NAPAPIIRIN VESI OY		PIIRUSTUKSEN SISÄLTÖ NIVANKYLÄN VEDENJAKELUN TOIMINTA-ALUE		MITTAKAAVA 1:20 000
 Sweco Finland Oy	SUUNN. E.Taipale	TIEDOSTO Toiminta-aluekartta.dwg		
	TARK. T.Kiviniemi	SUUNNALA	TYÖ N°	PIIR N°
	HYV.		20601891	114
	25.1.2019			01