


# Karttaliite 2

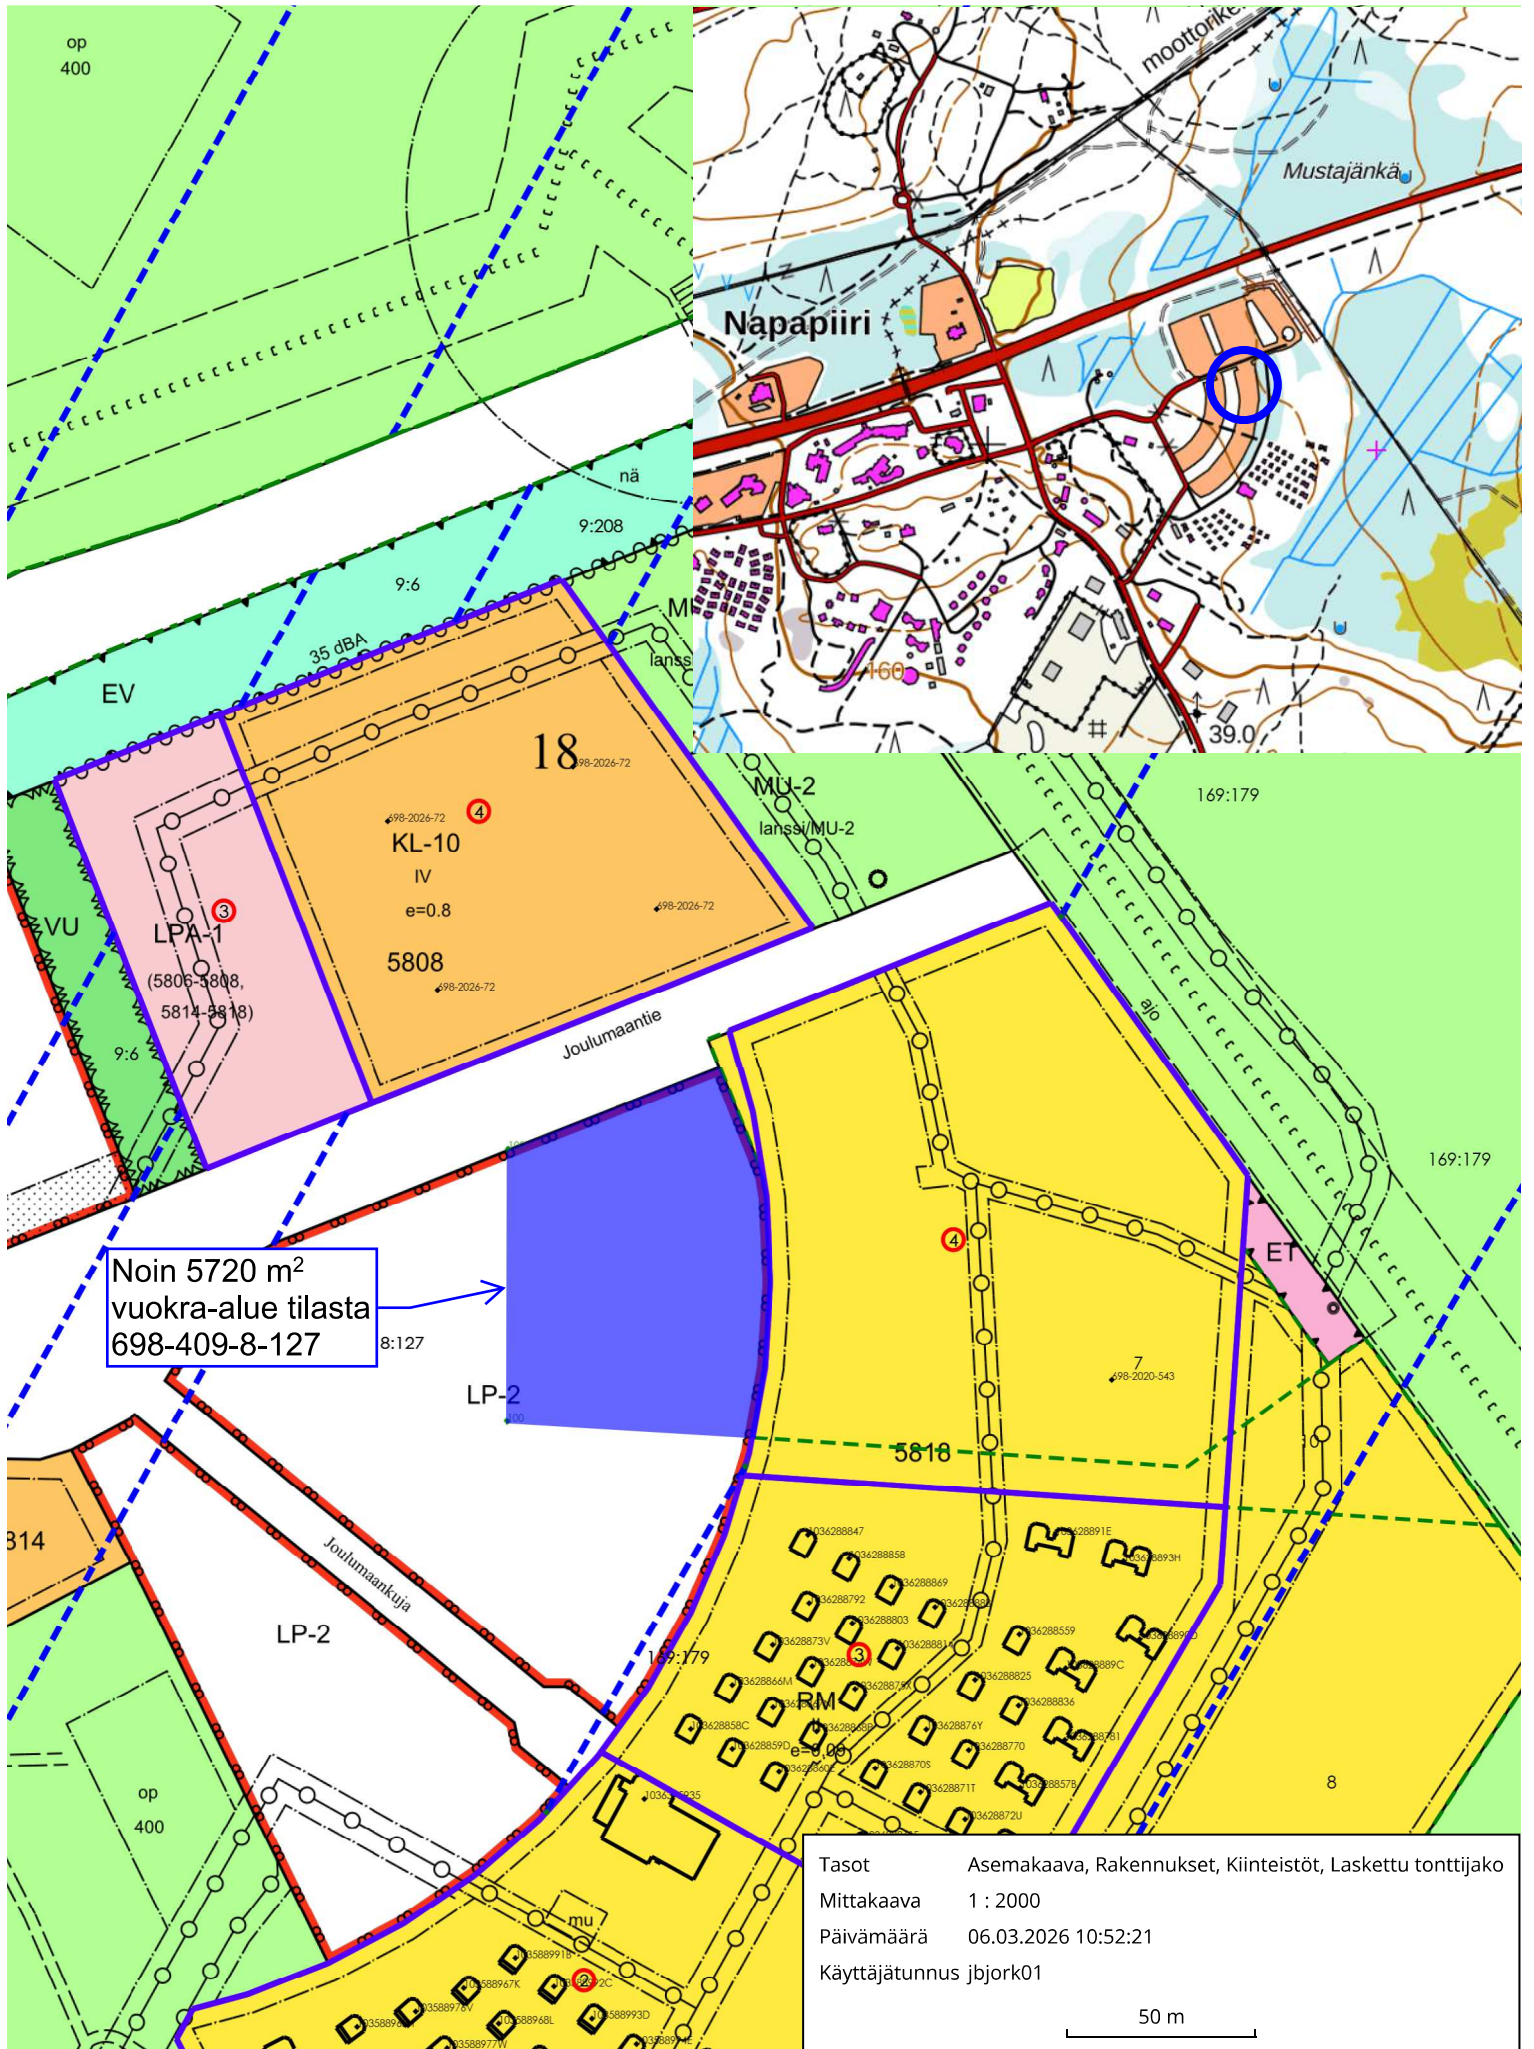

Noin 5720 m<sup>2</sup>  
vuokra-alue tilasta  
698-409-8-127

Tasot	Asemakaava, Rakennukset, Kiinteistöt, Laskettu tonttijako
Mittakaava	1 : 2000
Päivämäärä	06.03.2026 10:52:21
Käyttäjätunnus	jbjork01

50 m