


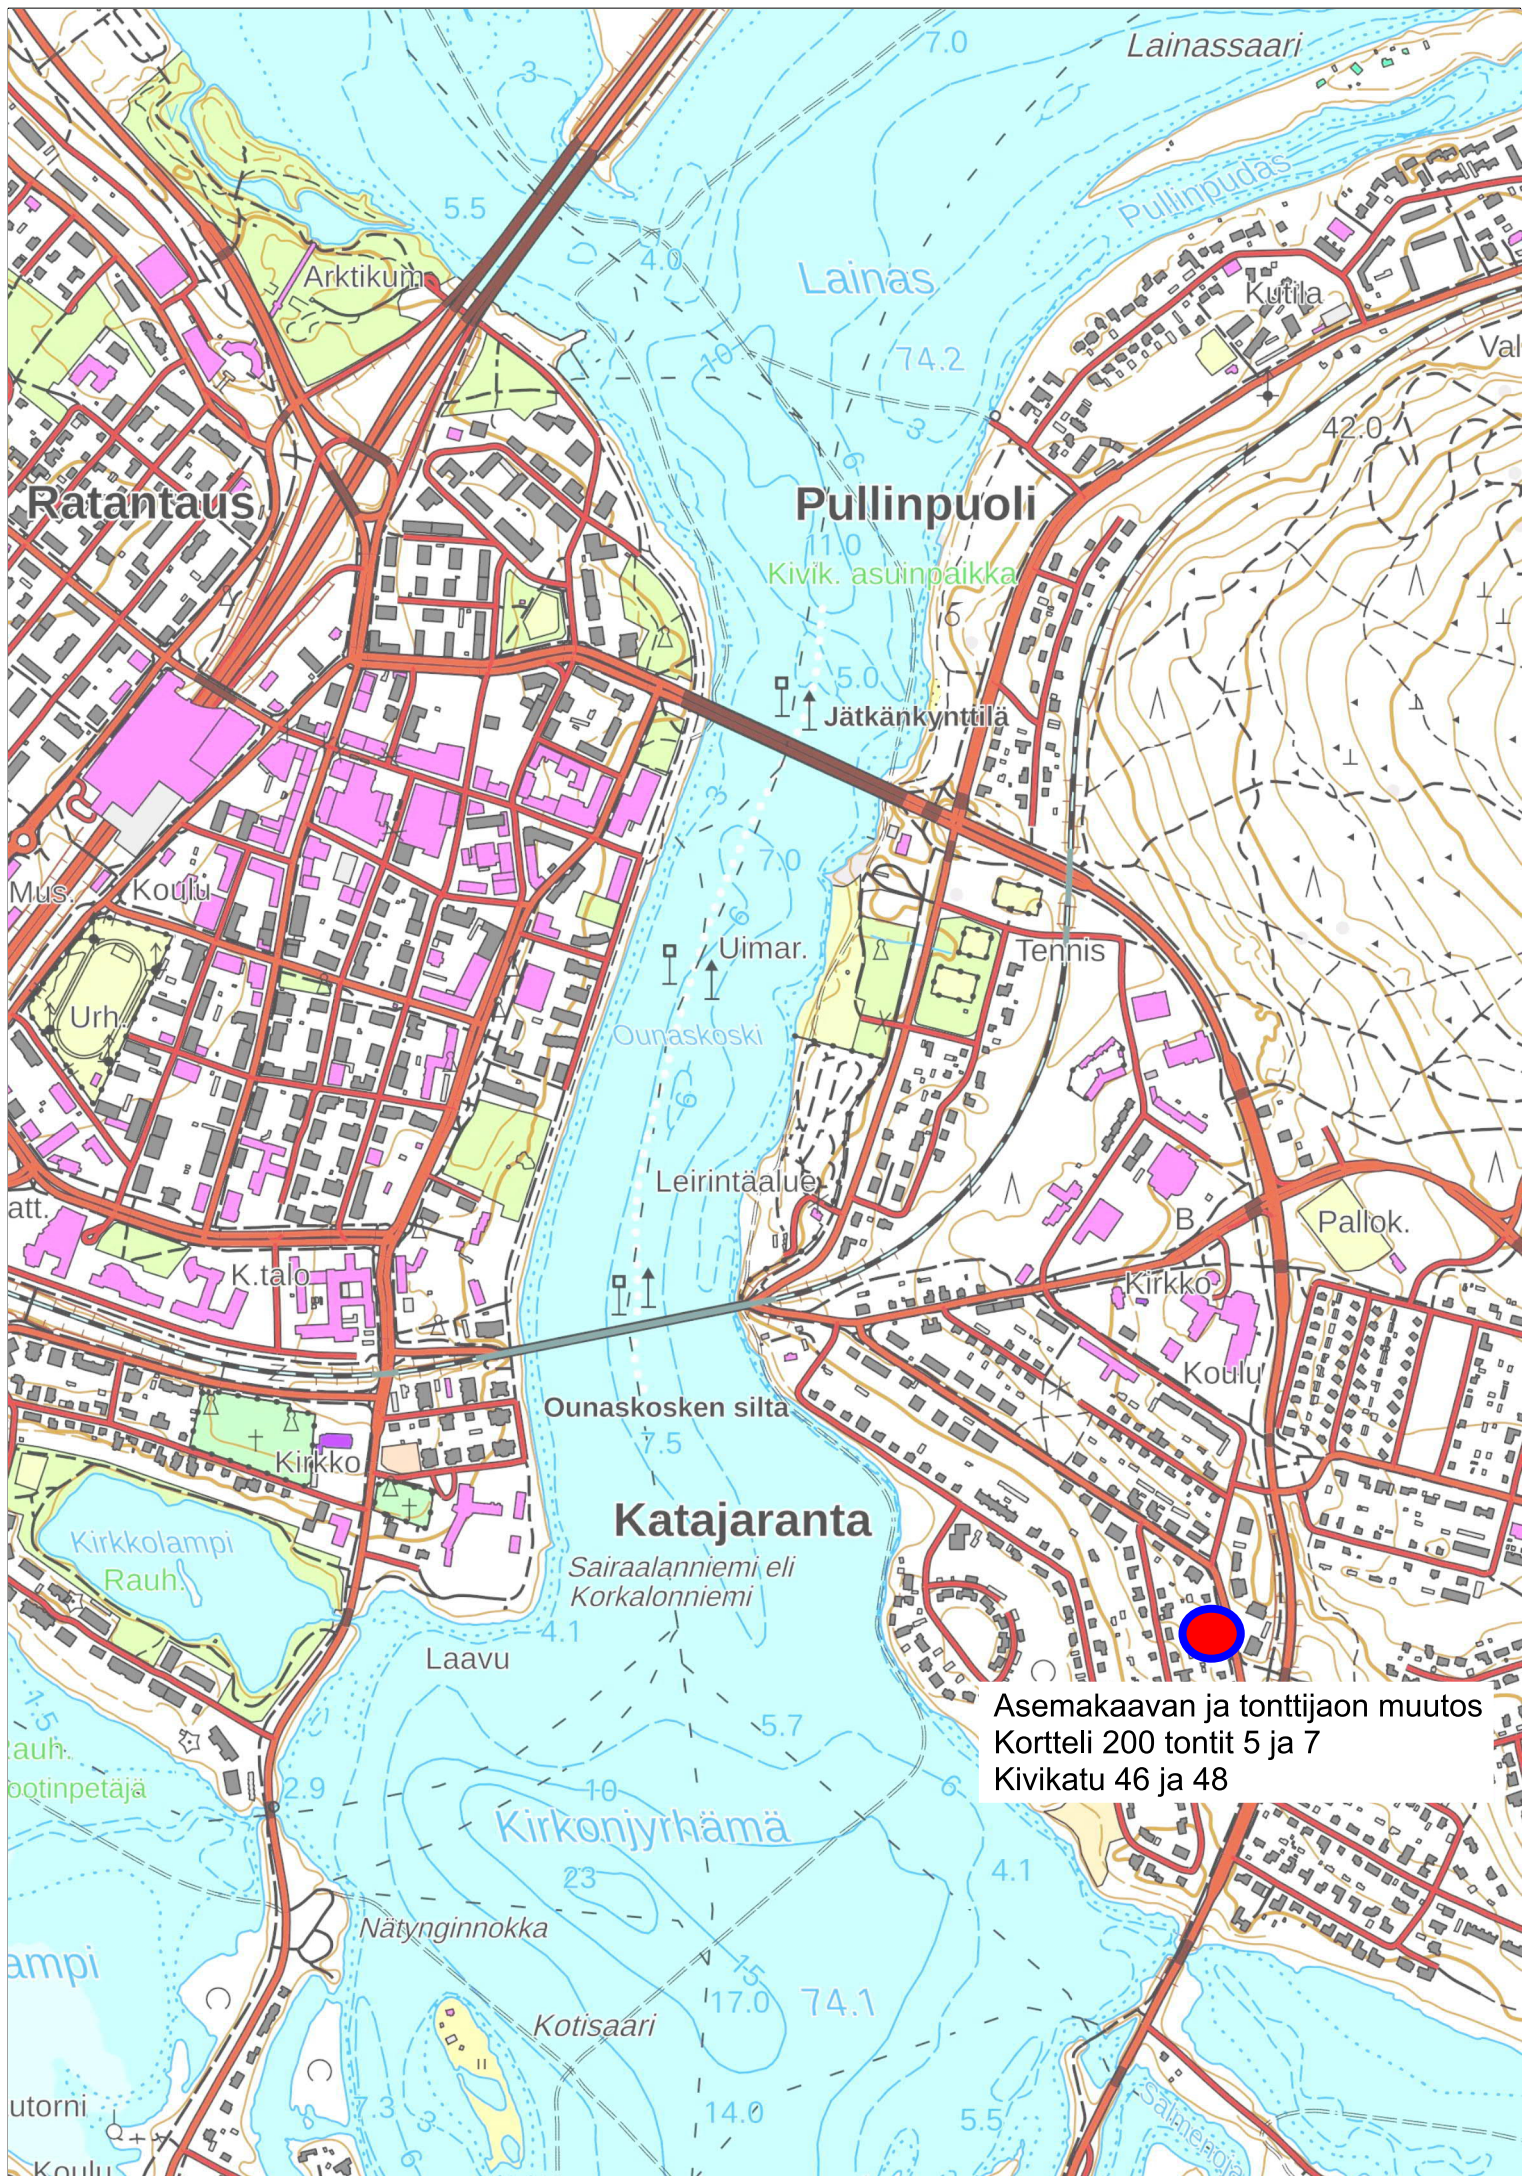

Asemakaavan ja tonttijaon muutos
Kortteli 200 tontit 5 ja 7
Kivikatu 46 ja 48