

Kaivonumerot
K3J

Jätevesiviemäri, sisäpohjan korkeus
Putken mitat ja laatu
Paalu, kaivoväli ja kaltevuus
Sadevesiviemäri, sisäpohjan korkeus
Putken mitat ja laatu
Paalu, kaivoväli ja kaltevuus
Vesijohto, laen korkeus
Putken mitat ja laatu
Paalu
Putken perustamistapa
Päällysrakenne

Matka

Kaltevuus/Pyöristyssäde



Tasausviivan korkeus

Maanpinnan korkeus

Paalutus

Kaarevuus

Ajoradan sivukaltevuus

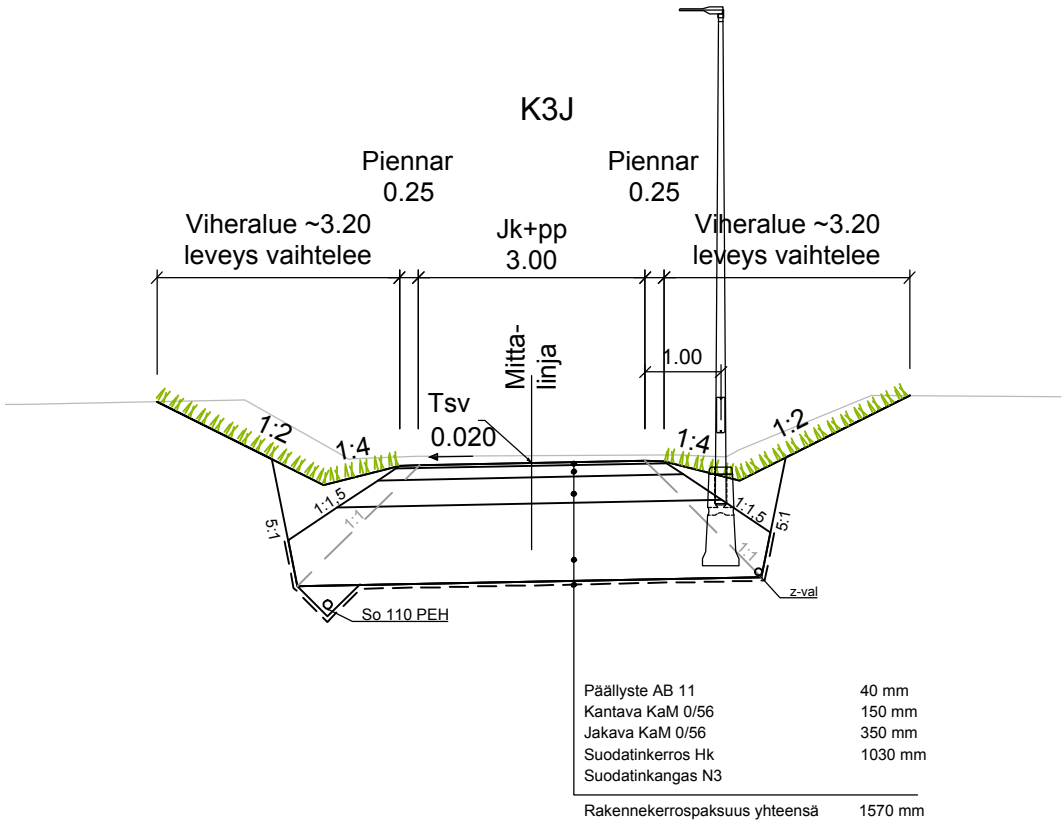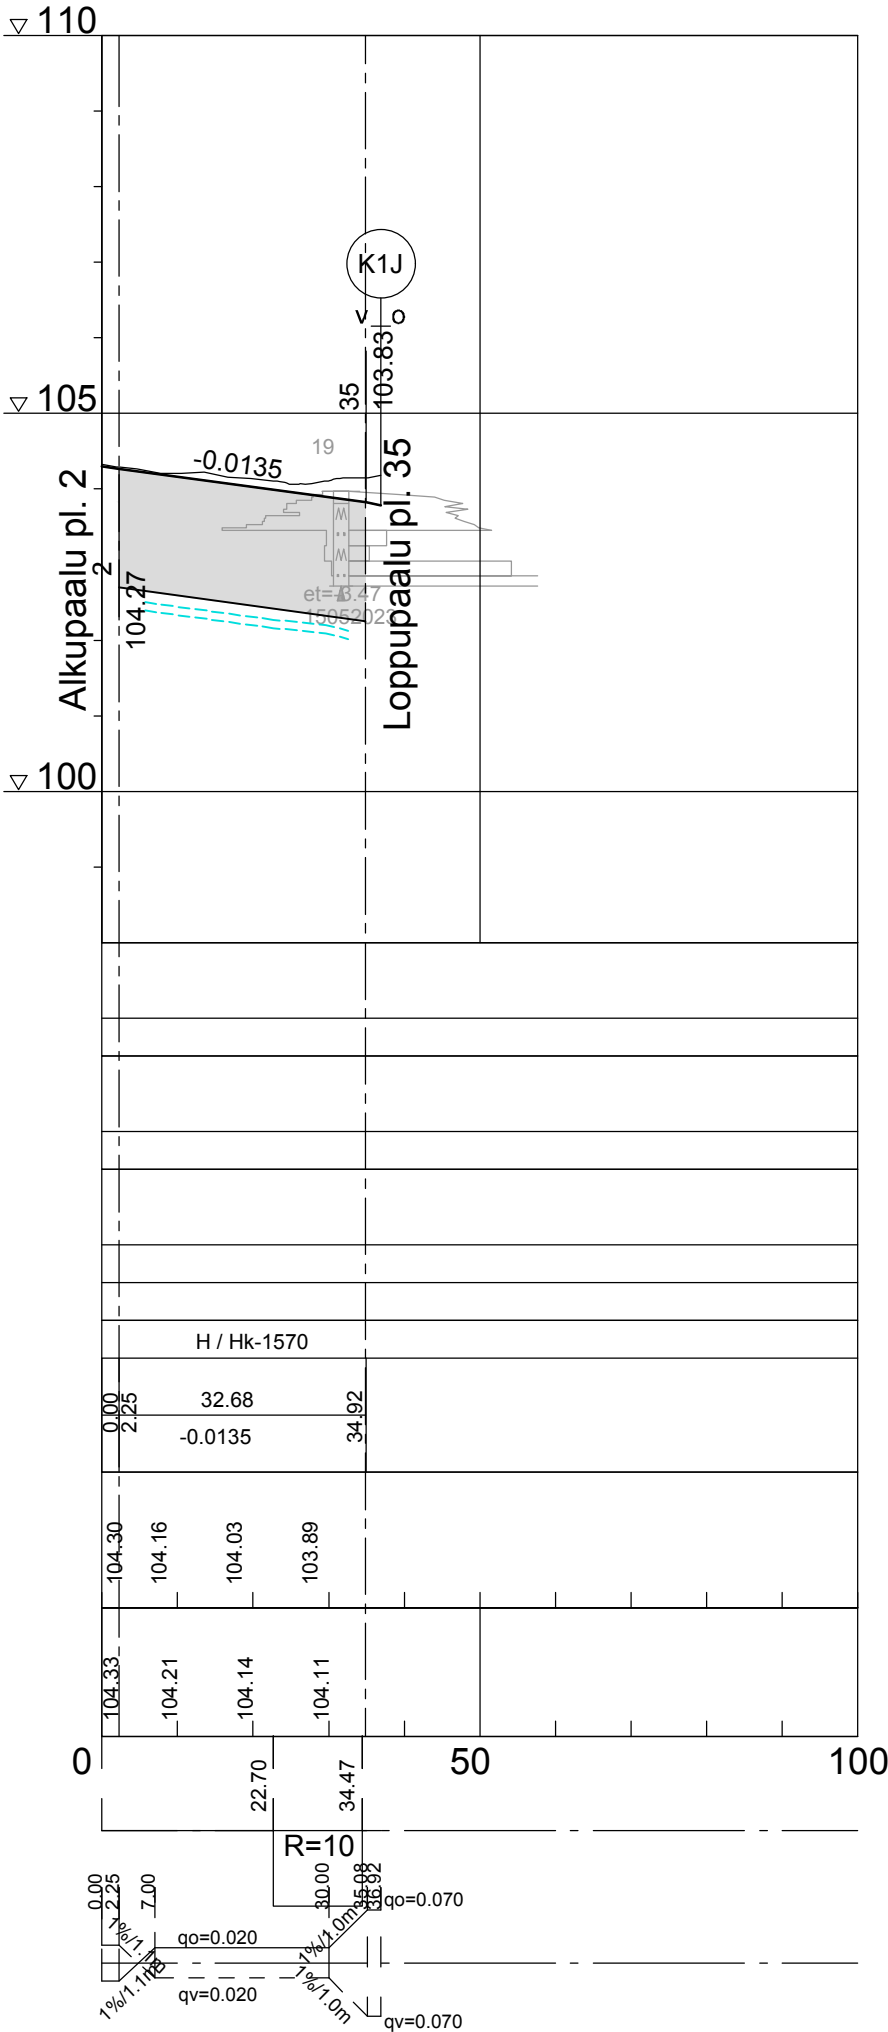

Merkki		Muutos		Pvm	Hyväksyjä	Päätös			
Nähtävänä		Yhdyskuntasuunnittelun lautakunta	Pvm	§	Kaupungininsinöörin päätös				
Kaupunginosa/Kylä Kohde		4	Piirustuksen sisältö			Pvm	§		
K3J		PITUUSLEIKKAUS 1:1000/1:100							
		TYYPPIPOIKKILEIKKAUS 1:100							
SITOWISE			Piirustuslaji						
			KATUPIIRUSTUS						
ROVANIEMI TEKNISET PALVELUT YHDYSKUNTATEKNIikka Mäntytvaarantie 2, Rovaniemi			ROVANIEMI TEKNISET PALVELUT YHDYSKUNTATEKNIikka Mäntytvaarantie 2, Rovaniemi						
Pvm	Suunn.	J. Soronen	Pvm	Tark.	J. Kyrö				
31.1.2025	Tark.	P. Hartikainen	31.1.2025	Tark.	A. Raappana				
Koordinaattijärjestelmä		Korkeusjärjestelmä		Korvaa		Piirustusnumero			
ETRS-Gk26		N2000		Korvattu		8368G-222			