


TONTTIJAKO		1:500	ROVANIEMI
ASEMAKAAVA	1987-4-0	VAHVISTETTU	16.09.1987
EDELLINEN TONTTIJAKO			
LASK. MM		TONTTIJAON LAATI TOIMITUSINSINÖÖRI	
PIIRT. MM		27.08.2024	
TARK. SÄ		Mikko Myllynen	
KAUPUNGINGEODEETTI HYVÄKSYNYT POHJAKARTAN JA TONTTIJAON			KAUP. OSA 13
			KORTTELI 142
			TONTIT 1,2
			MUUTT. TONTIT
			TJ-KARTTA 13-142-1

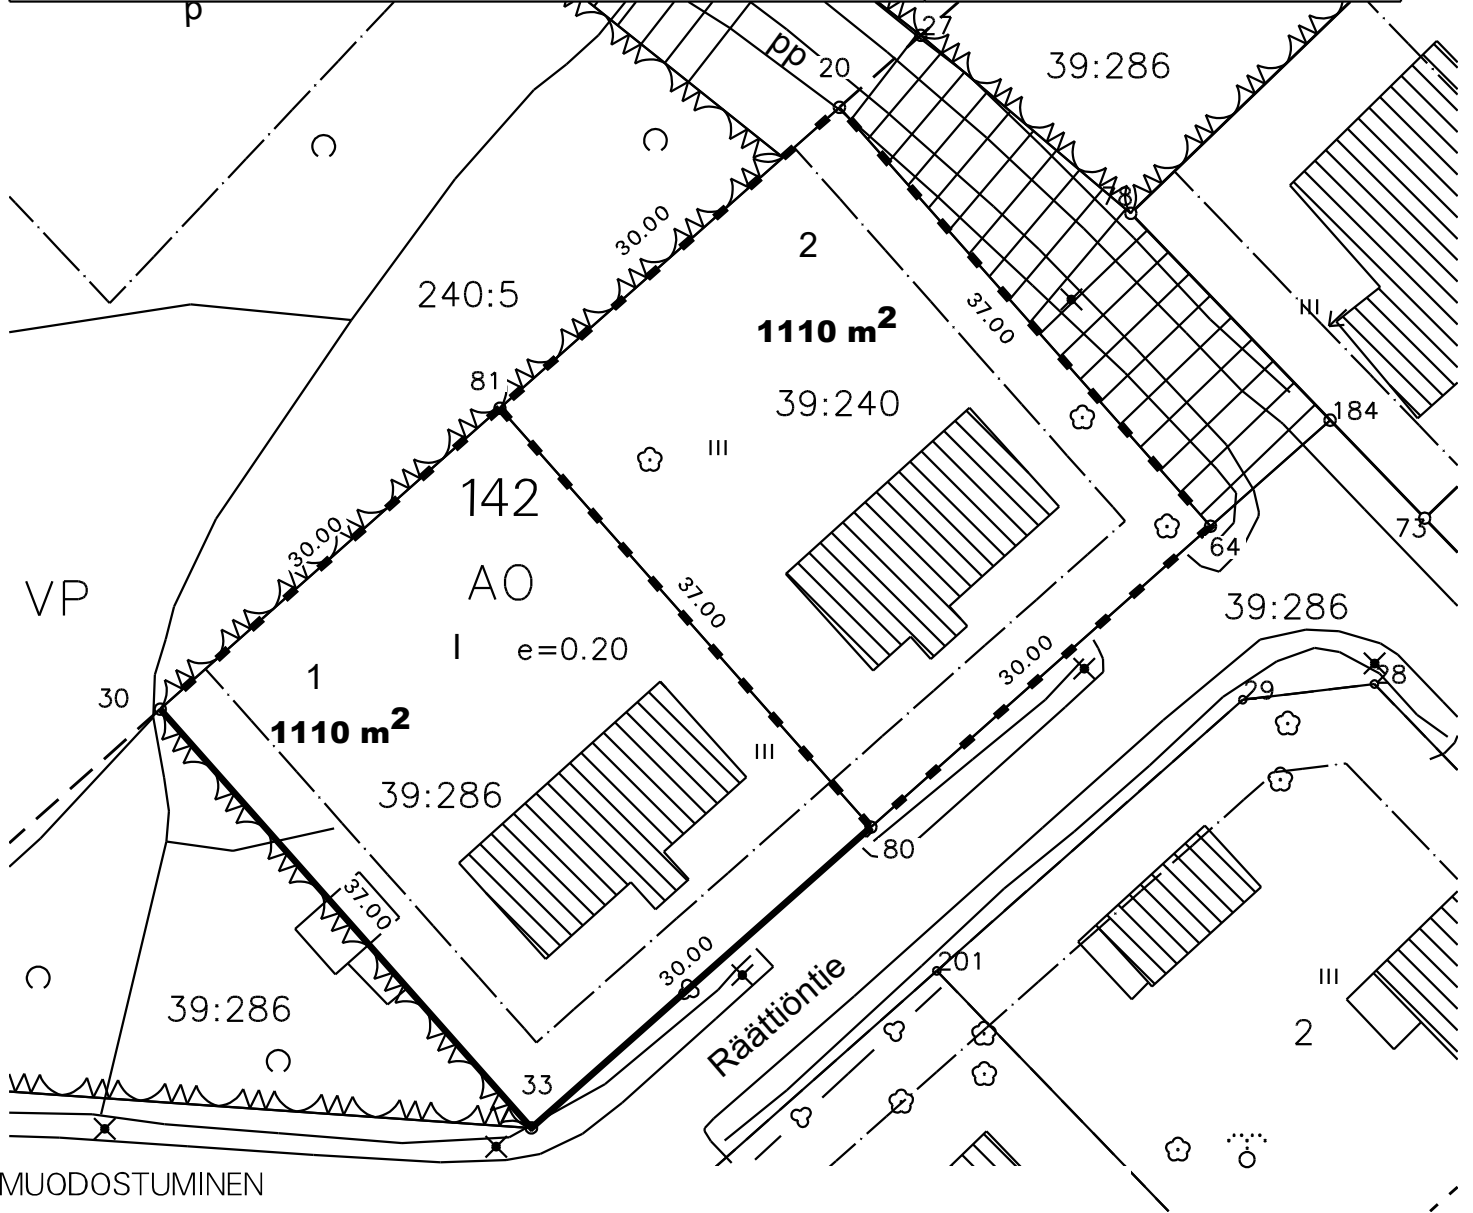

MUODOSTUMINEN

TONTTI	P-ALA	OSAPINTA-ALA	RN:o
11	1110	1110	401 39 286
2	1110	1110	401 39 240

KIINTEISTÖN NIMI
Kunta-Räättiö
Paju

KOORDINAATTILUETTELO

N:o	X	Y
20	7382644.494	26485677.642
81	7382624.601	26485655.187
64	7382616.800	26485702.176
30	7382604.708	26485632.733
80	7382596.907	26485679.722
33	7382577.014	26485657.268