



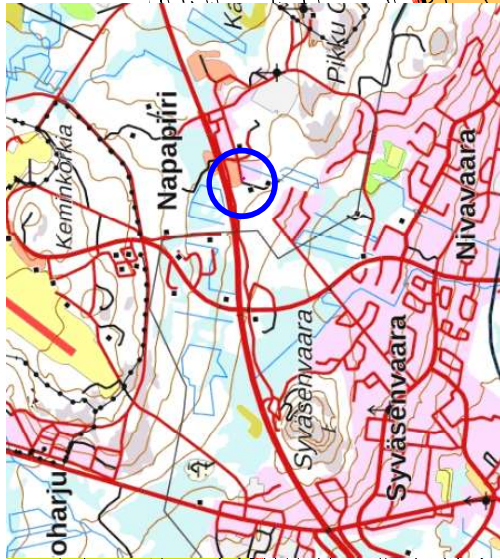

Karttaliite 1:1000

Kiinteistön tarkka alueellinen ulottuvuus selvittää 0 toimitusasiakirjoista ja maastosta.

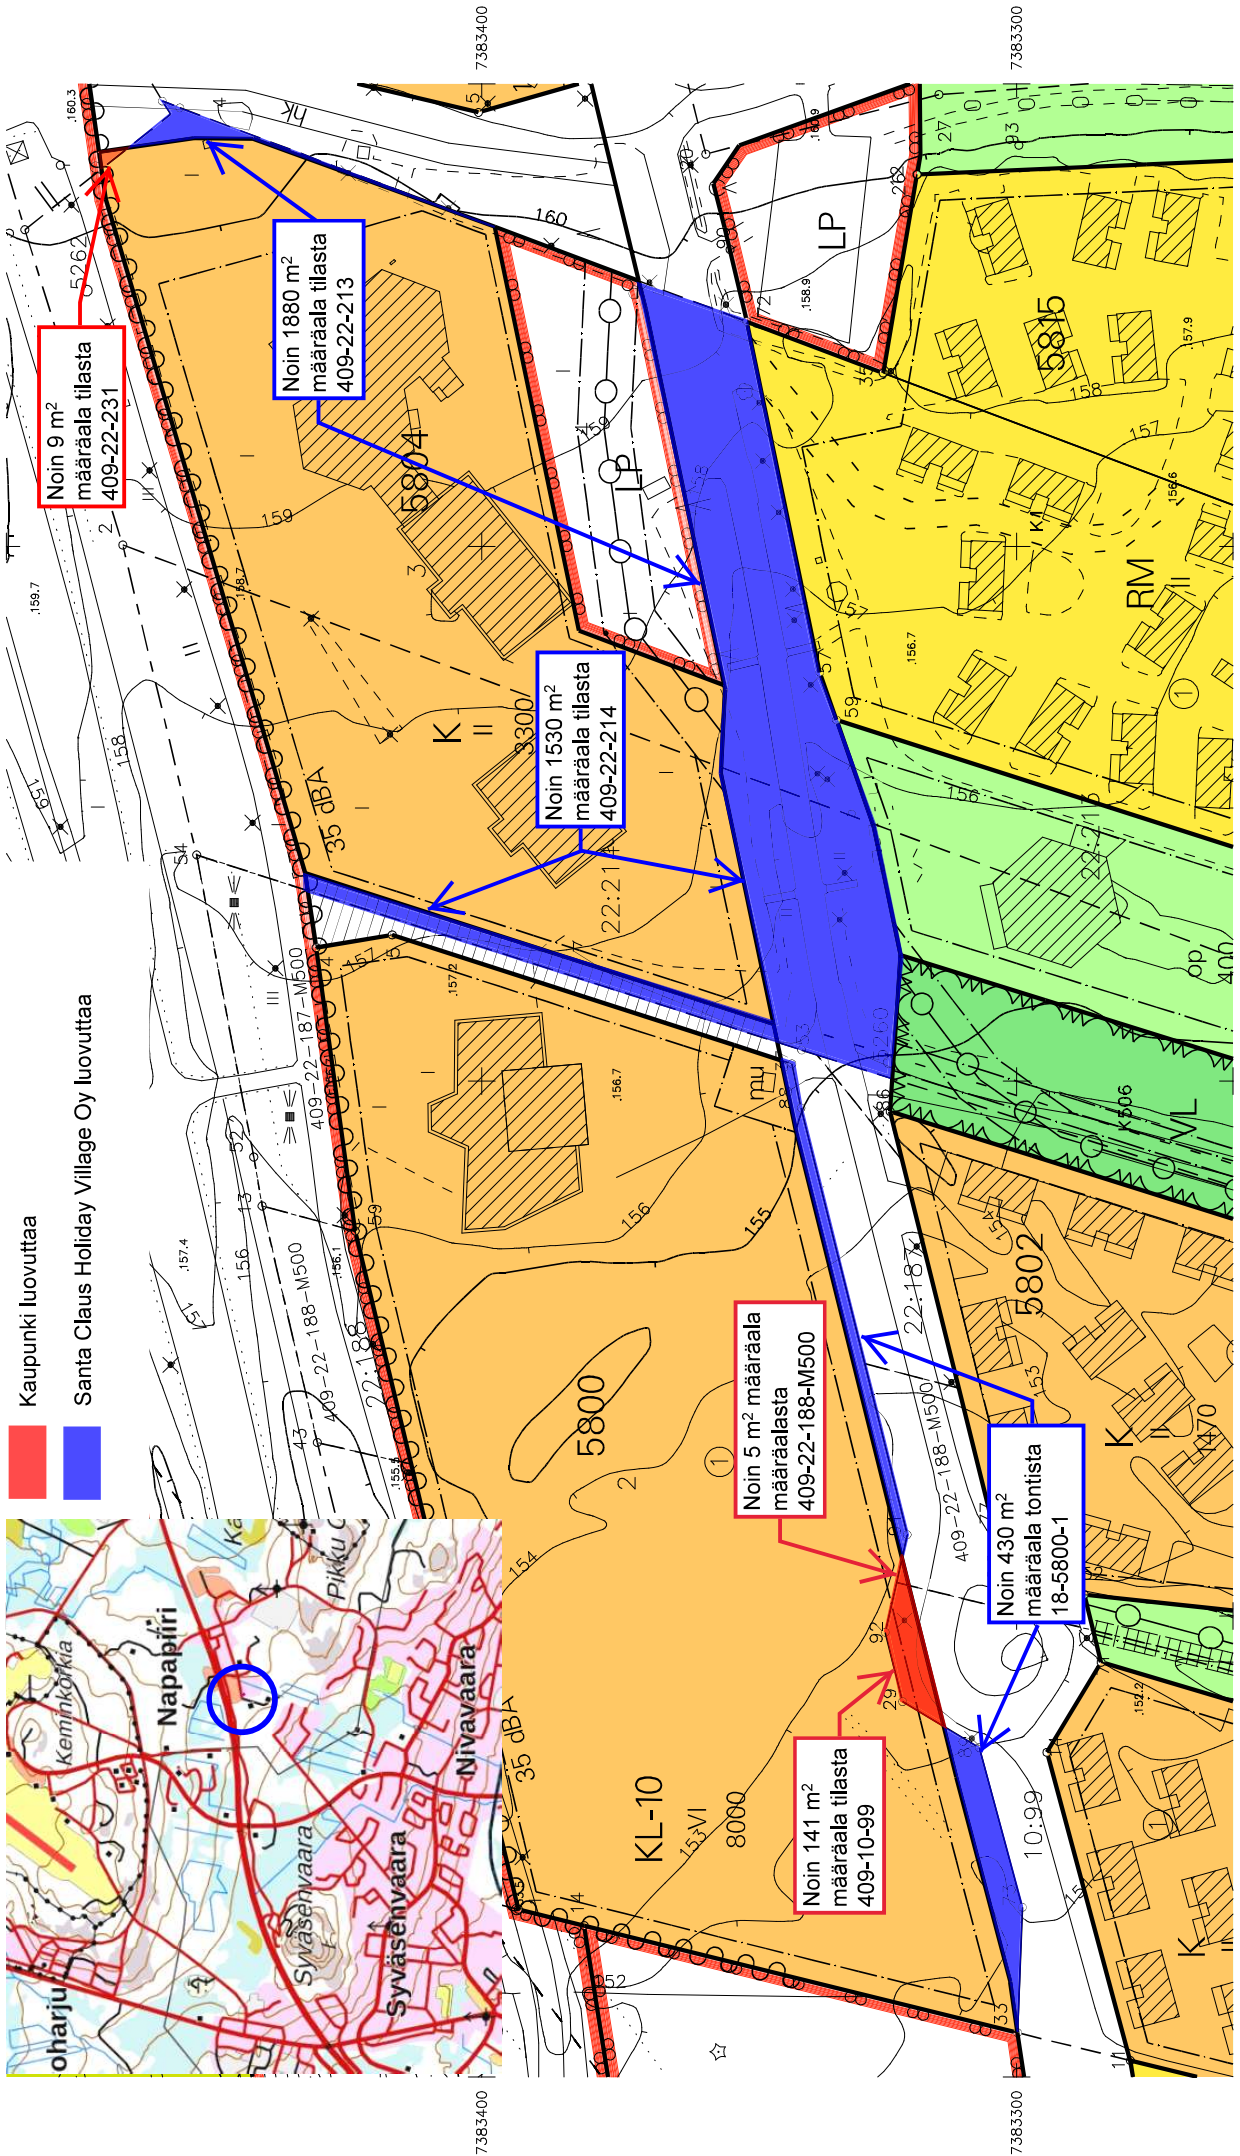

7383400

7383500

26492800

26492900

26493000