

Kaivonumerot  
K5J

Jätevesiviemäri, sisäpohjan korkeus  
Putken mitat ja laatu  
Paalu, kaivoväli ja kaltevuus  
Sadevesiviemäri, sisäpohjan korkeus  
Putken mitat ja laatu  
Paalu, kaivoväli ja kaltevuus  
Vesijohto, laen korkeus  
Putken mitat ja laatu  
Paalu  
Putken perustamistapa  
Päällysrakenne

Matka

Kaltevuus/Pyöristyssäde



Tasausviivan korkeus

Maanpinnan korkeus

Paalutus

Kaarevuus

Ajoradan sivukaltevuus

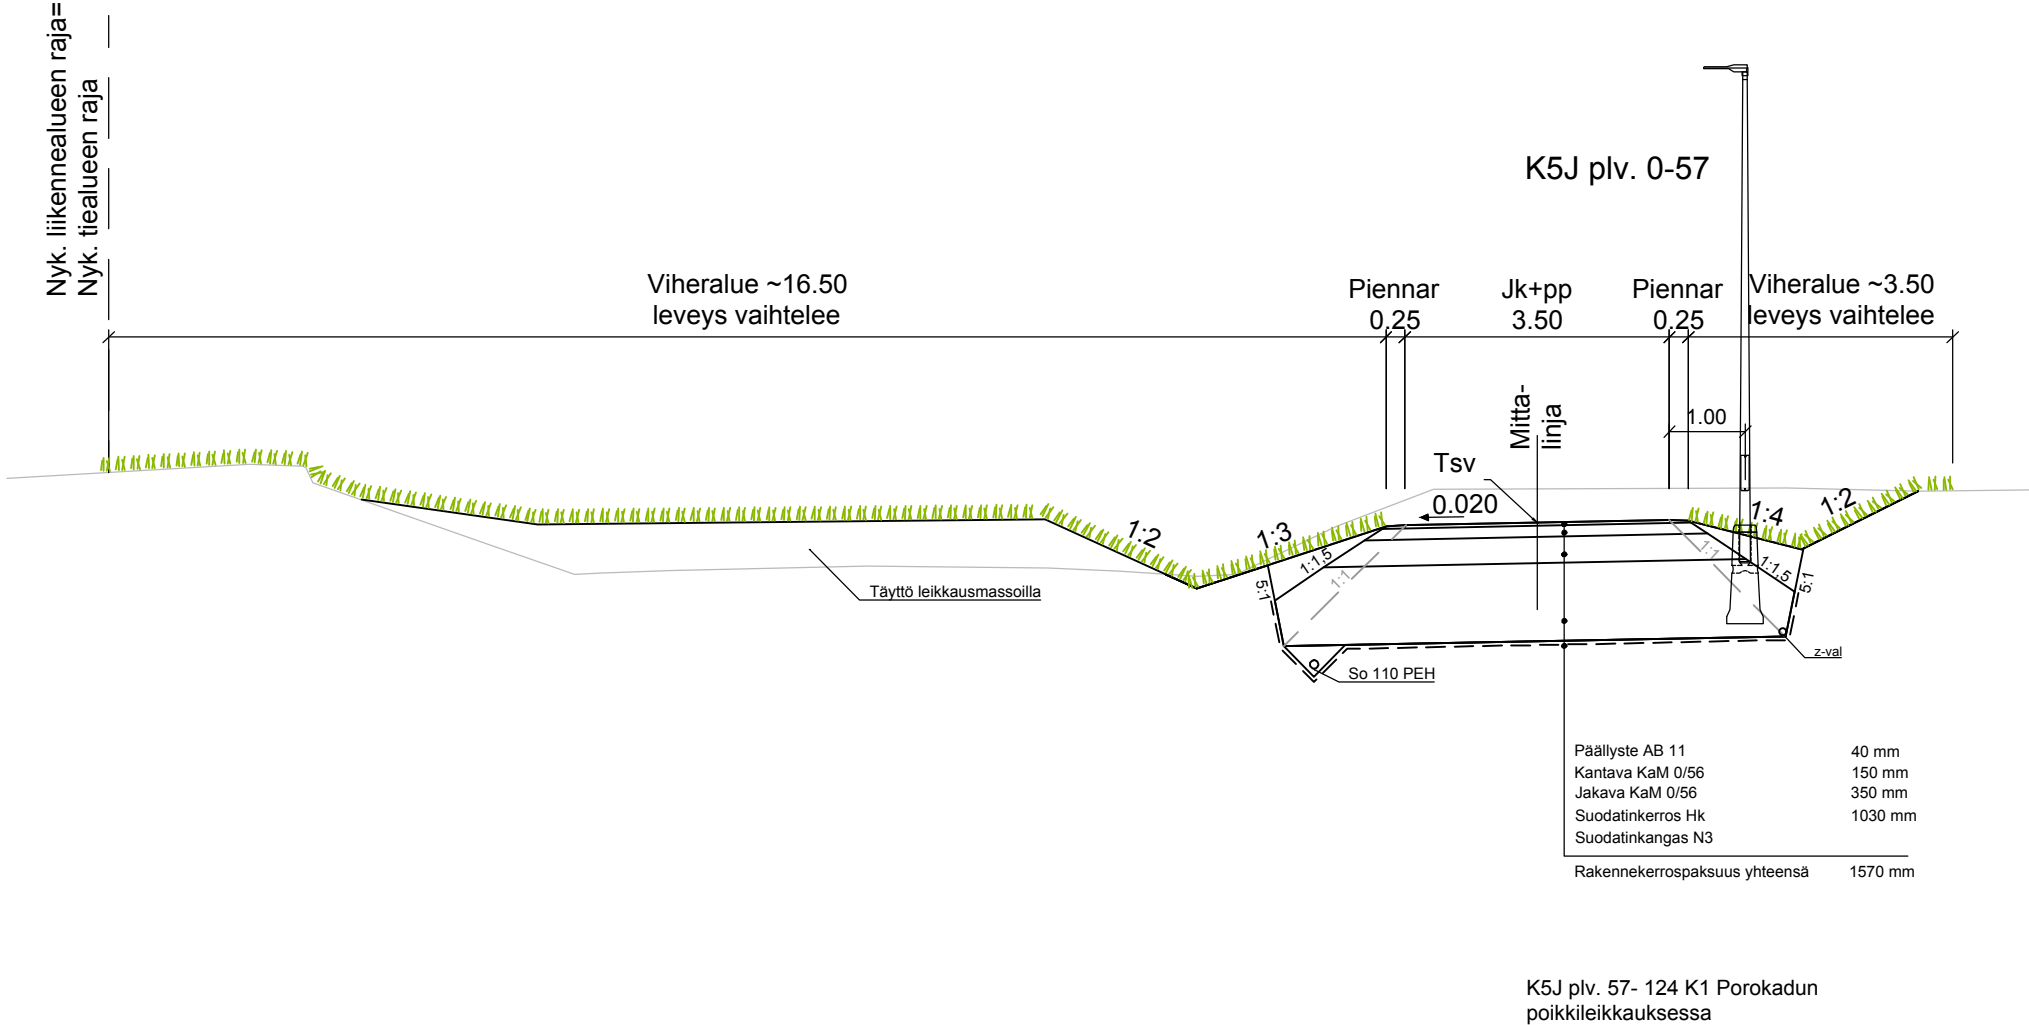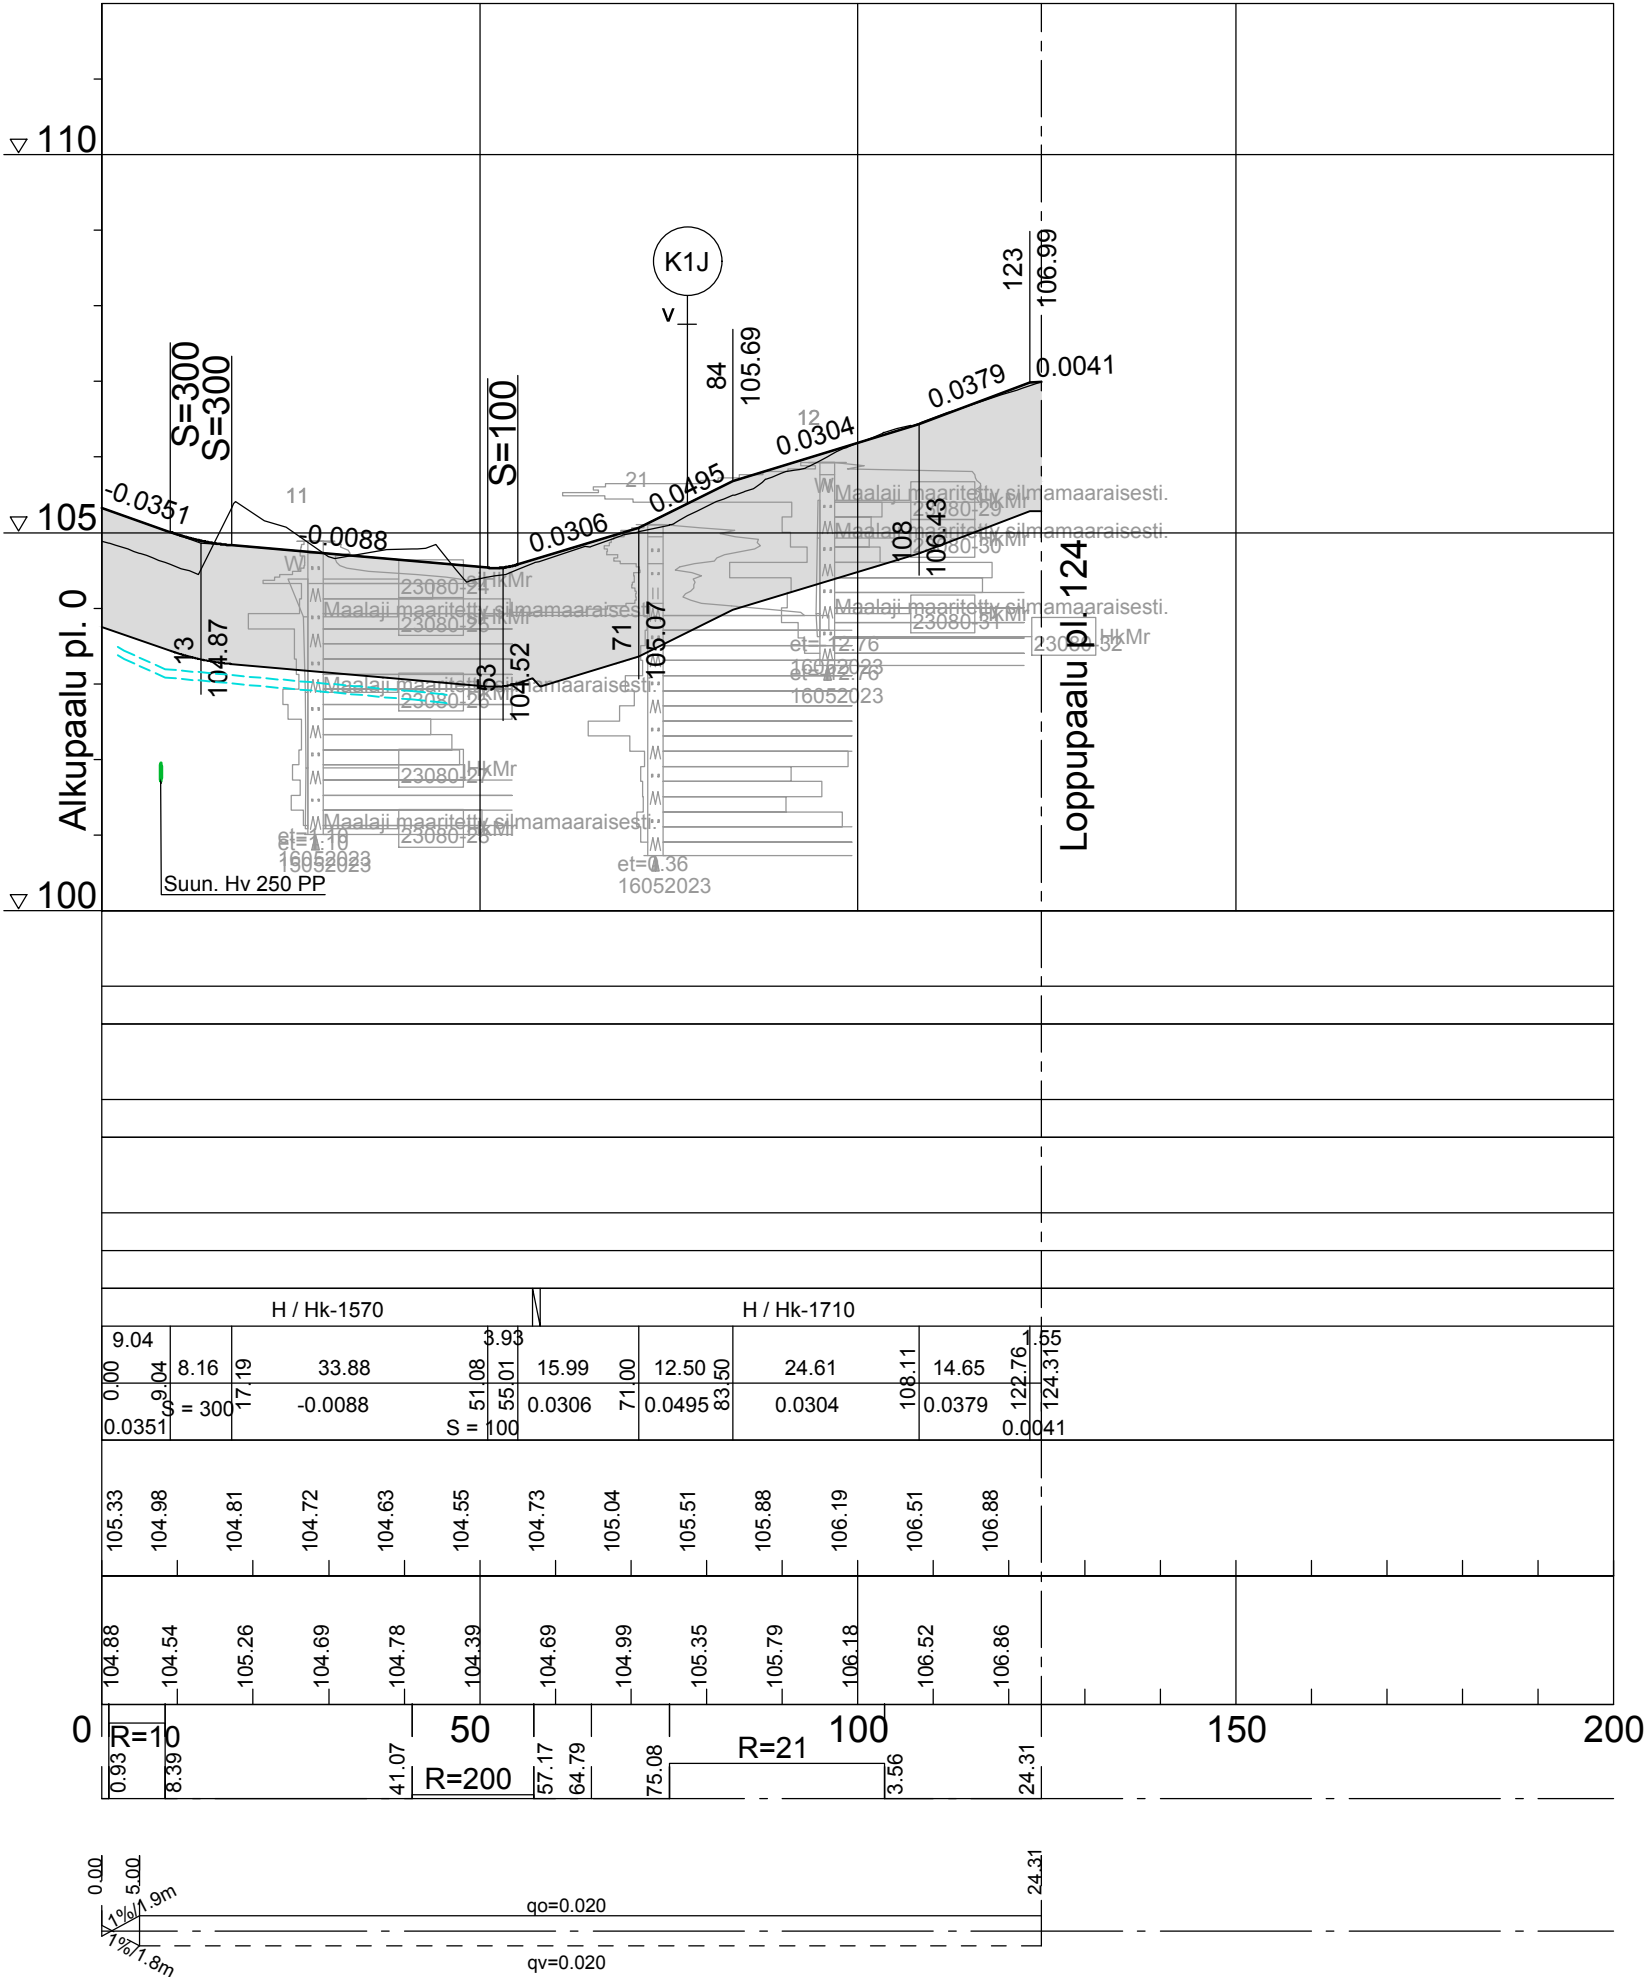

|                         |                                   |                    |   |                                                                                       |           |                       |
|-------------------------|-----------------------------------|--------------------|---|---------------------------------------------------------------------------------------|-----------|-----------------------|
| Merkki                  | Muutos                            |                    |   | Pvm                                                                                   | Hyväksyjä | Päätös                |
| Nähtävänä               | Yhdyskuntasuunnittelun lautakunta | Pvm                | § | Kaupungininsinöörin päätös                                                            |           | Pvm §                 |
| Kaupunginosa/Kylä Kohde | 4                                 |                    |   | Piirustuksen sisältö                                                                  |           | Mittakaava            |
| K5J                     |                                   |                    |   | PITUUSLEIKKAUS<br>TYYPIPOIKKILEIKKAUS                                                 |           | 1:1000/1:100<br>1:100 |
|                         |                                   |                    |   | Piirustuslaji                                                                         |           |                       |
|                         |                                   |                    |   | KATUPIIRUSTUS                                                                         |           |                       |
| SITOWISE                |                                   |                    |   | ROVANIEMI<br>TEKNISET PALVELUT<br>YHDYSKUNTA TEKNIikka<br>Mäntyvaarantie 2, Rovaniemi |           |                       |
| Pvm                     | Suunn.                            | J. Soronen         |   | Pvm                                                                                   | Tark.     | J. Kyrö               |
| 31.1.2025               | Tark.                             | P. Hartikainen     |   | 31.1.2025                                                                             | Tark.     | A. Raappana           |
| Koordinaattijärjestelmä |                                   | Korkeusjärjestelmä |   | Korvaa                                                                                |           | Piirustusnumero       |
| ETRS-Gk26               |                                   | N2000              |   | Korvattu                                                                              |           | Säilytys              |
|                         |                                   |                    |   |                                                                                       |           | 8368I-222             |