


TONTTIJAKO 16-3039-1		1:500	ROVANIEMI
ASEMAKAAVA	698 1989-4	VAHVISTETTU	12.07.1989
EDELLINEN TONTTIJAKO			0 25 m
LASK. TR		TONTTIJAON LAATI TOIMITUSINSINÖÖRI Mikko Myllynen	09.04.2026
PIIRT. AU			
TARK. SÄ			
TOIMITUSINSINÖÖRI HYVÄKSYNYT POHJAKARTAN JA TONTTIJAON			KAUP. OSA 16
			KORTTELI 3039
			TONTIT 1,2
			MUUTT. TONTIT
			TJ-KARTTA

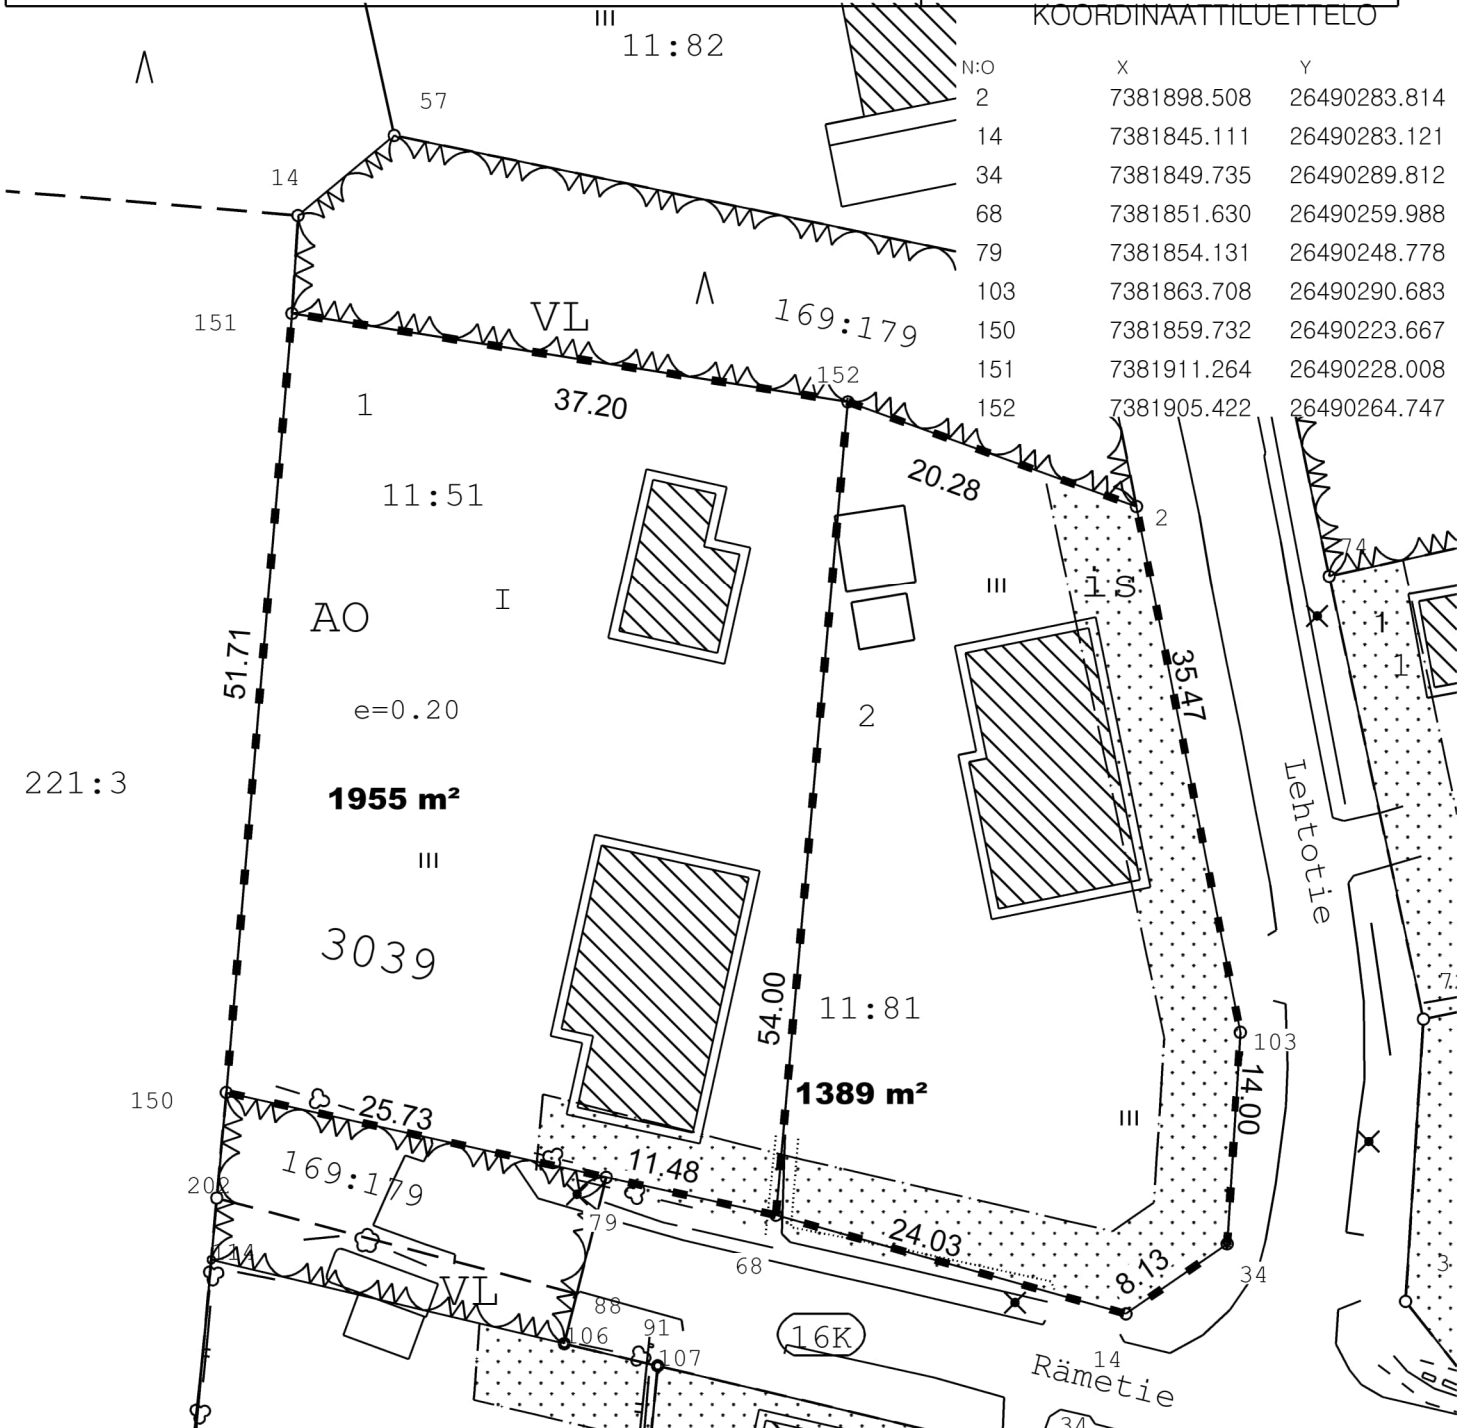

MUODOSTUMINEN

TONTTI	P-ALA	OSAPINTA-ALA	RN:o	KIINTEISTÖN NIMI
698-16-3039-1	1955	1955	698-409-11-51	KORPELA
698-16-3039-2	1389	1389	698-409-11-81	VÄLIMAA