
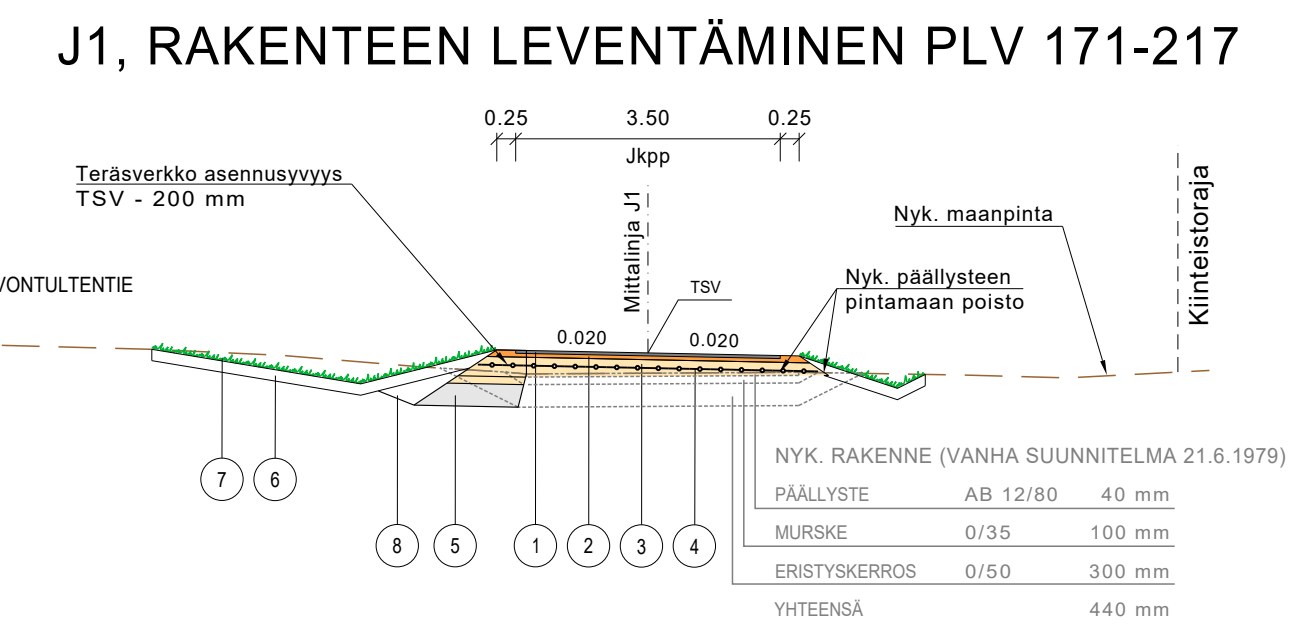
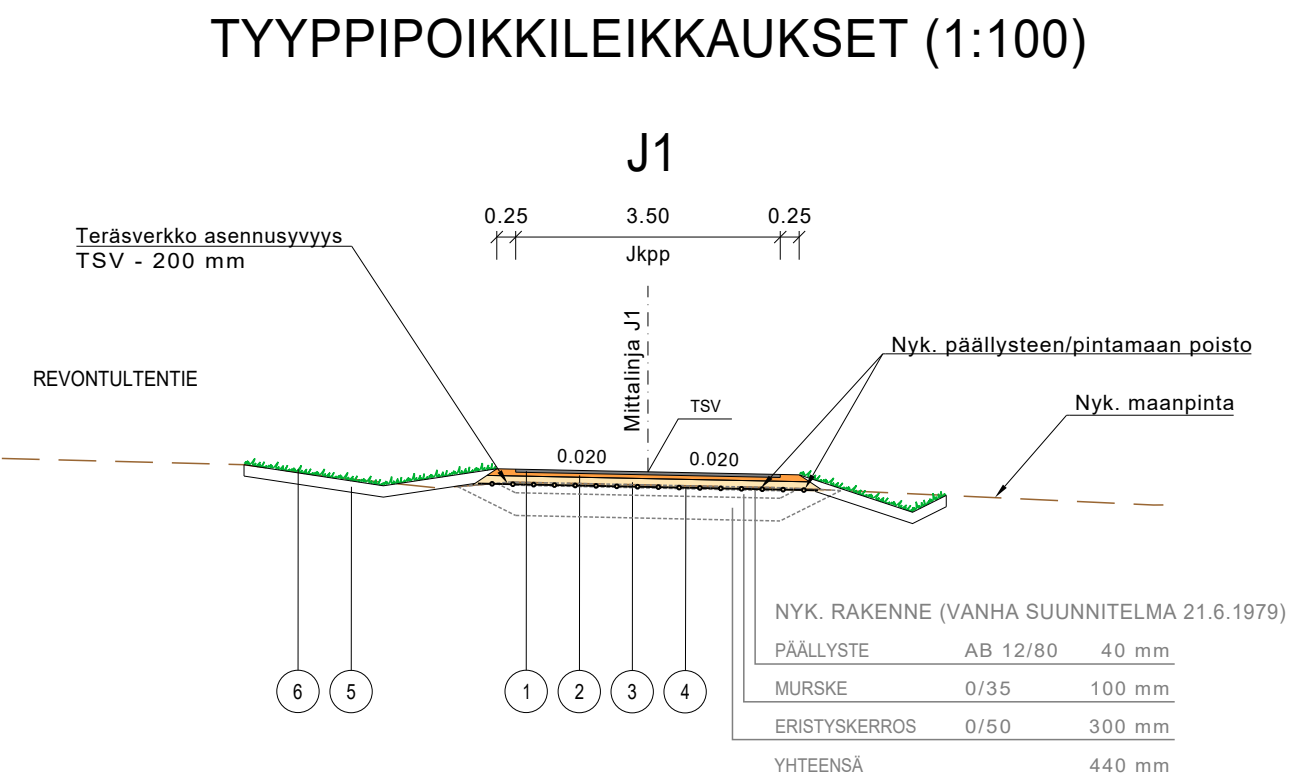


# J1\_ml

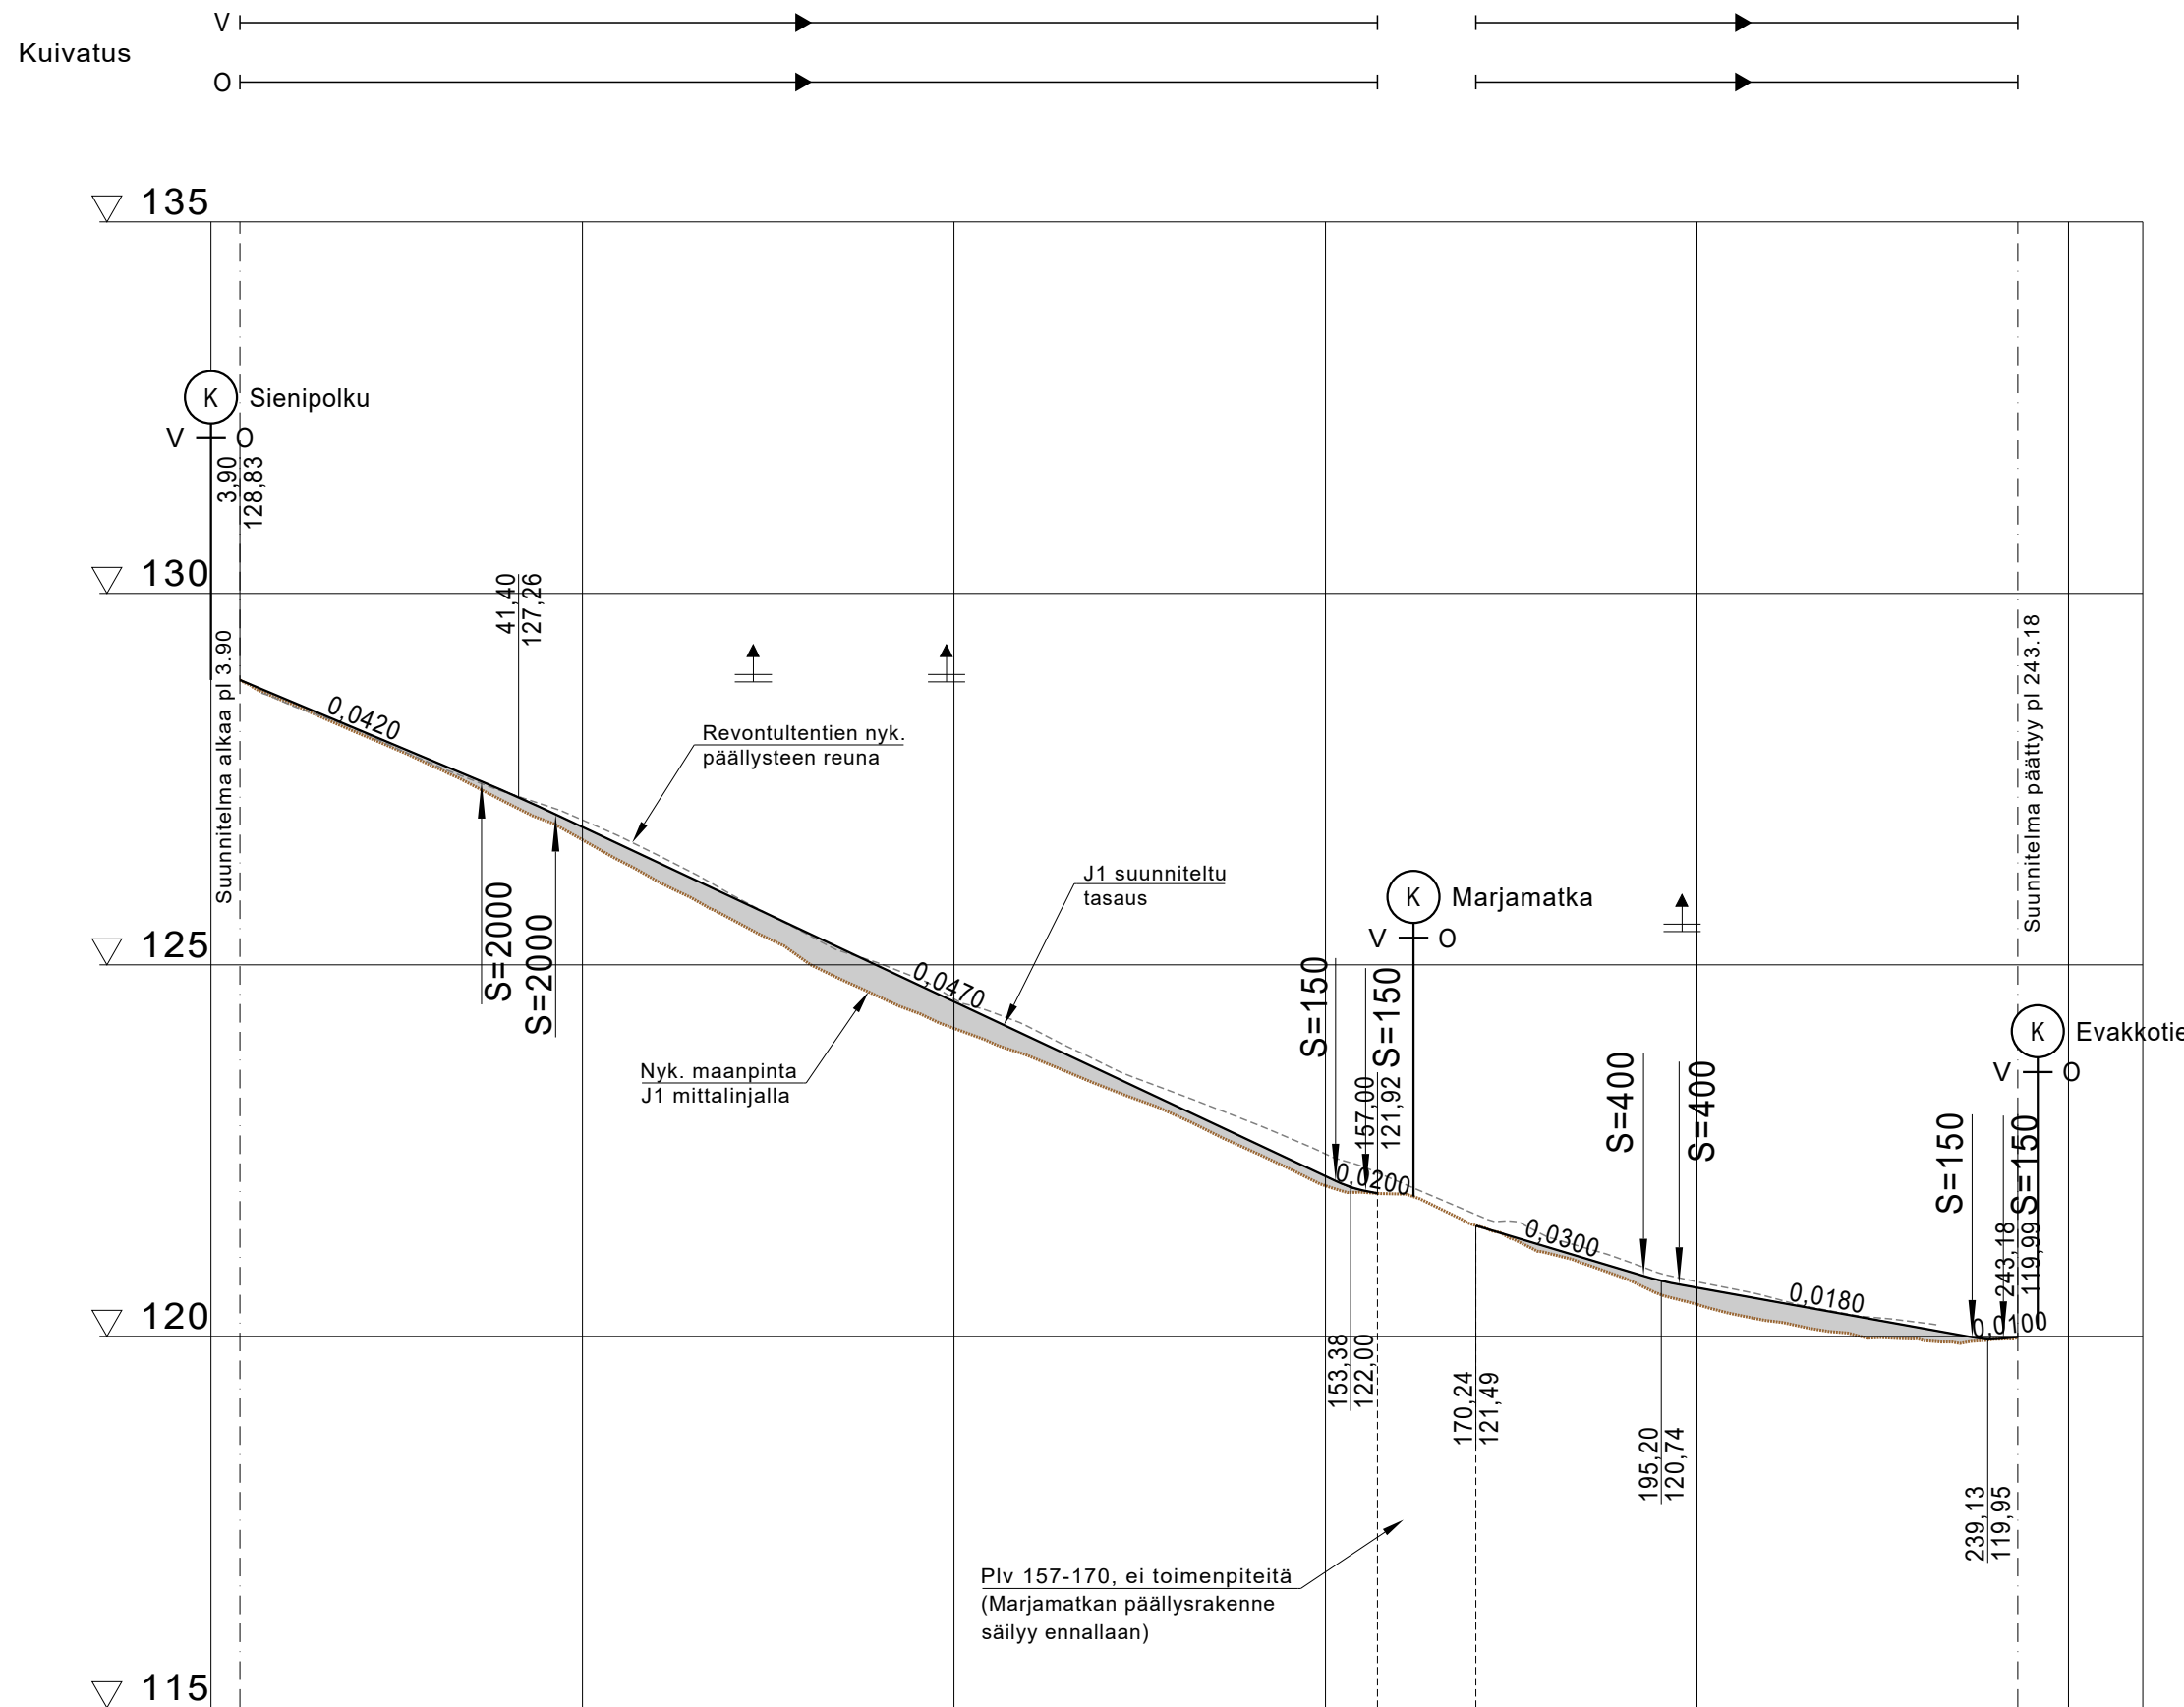

Matka


Kaltevuus / pyöristyssäde

Tasausviivan korkeus

Maanpinnan korkeus

Kaarevuus

Ajoradan sivukaltevuus

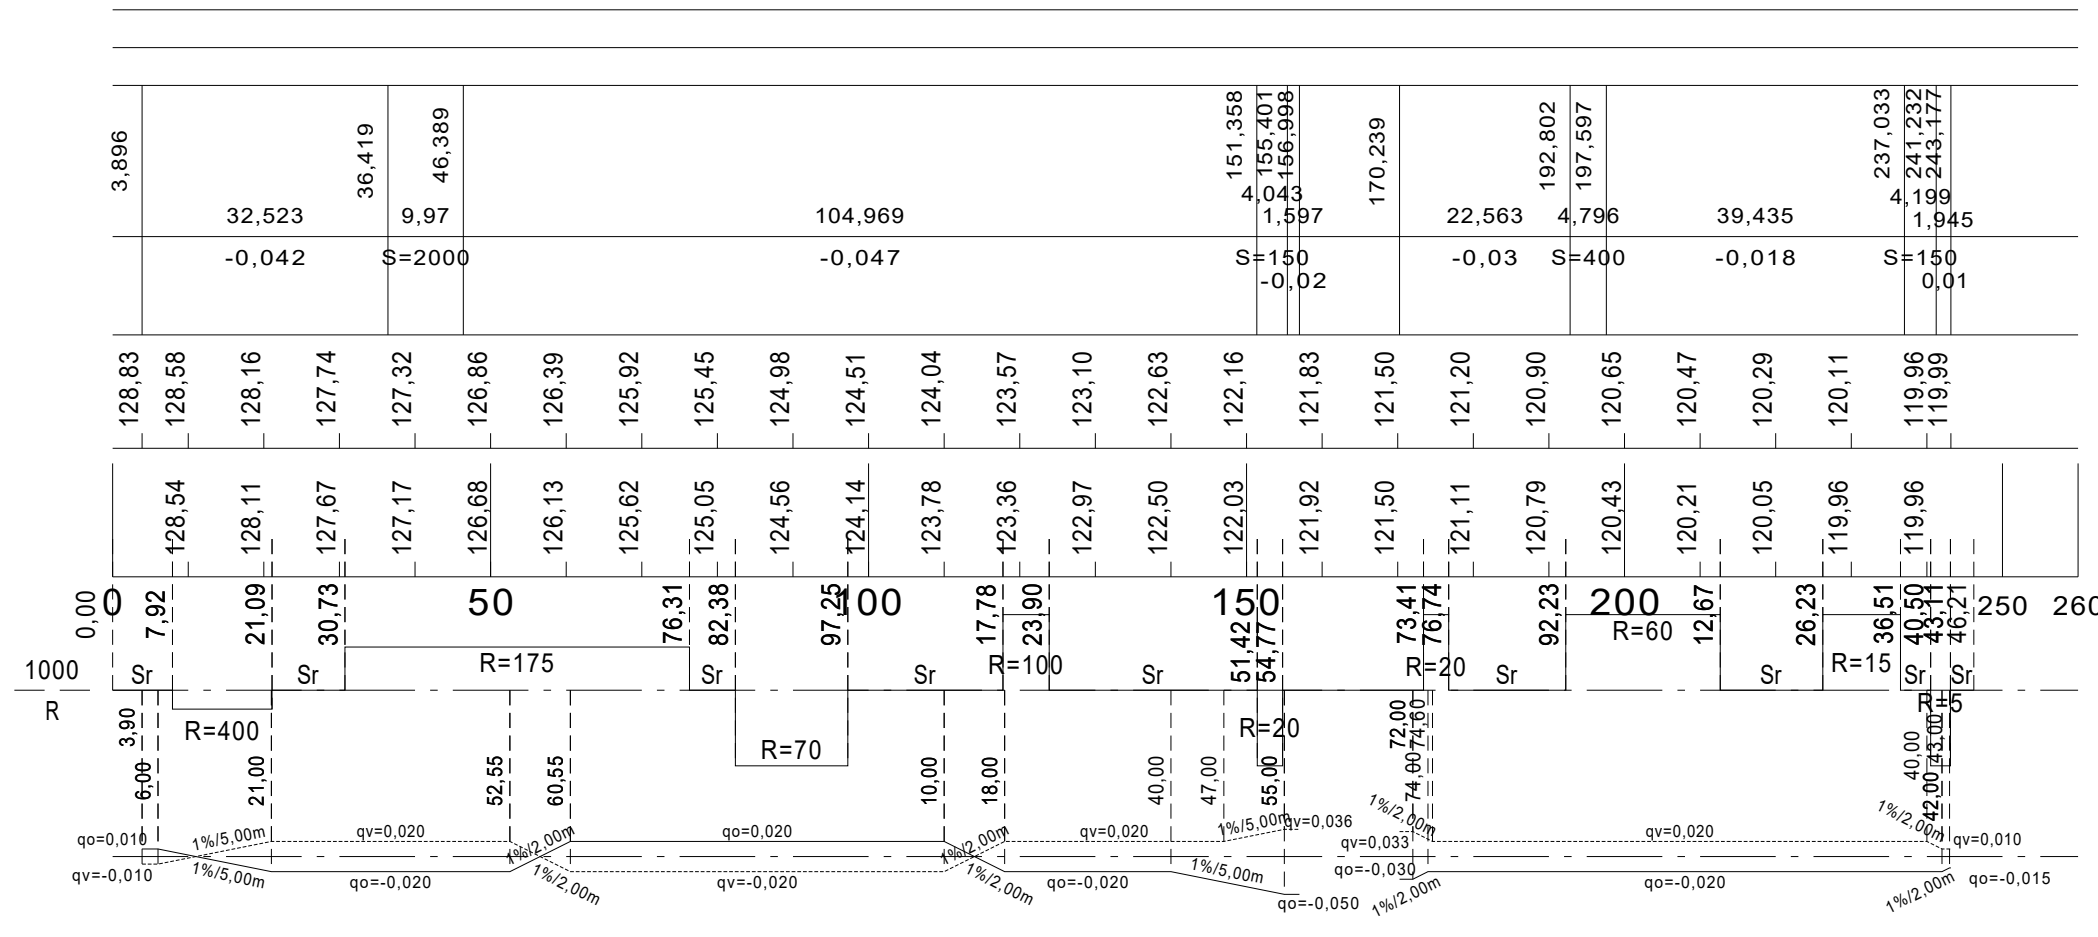

Merkki	Muutos	Pvm	Hyväksyjä	Päätös
Nähtävänä	Tekninen lautakunta	Pvm	§	Kaupungininsinöörin päätös
Kaupunginosa/Kylä	6.			Piirustuksen sisältö
Kohde				Mittakaava
				Pituusleikkaus 1:100/1:1000
				Tyypipiikkileikkaukset 1:100
				Piirustuslaji
				KATUPIIRUSTUS
				<b>SWECO</b>
				<b>ROVANIEMI</b>
				TEKNISET PALVELUT YHDYSKUNTATEKNIikka Mäntytarantie 2, Rovaniemi
Pvm	Suunn. Tommi Kiviniemi	Pvm	Tark. XX	
16.2.2024	Tark. Ville Pietarila	XX.XX.2024	Tark. XX	
Koordinaattijärjestelmä	Korkeusjärjestelmä	Korvaa	Korvattu	Piirustusnumero
ETRS-GK26	N2000		Säilytys	8323B-222