


TONTTIJAKO			1:500	ROVANIEMI	
ASEMAKAAVA		1990-1-0	VAHVISTETTU	19.03.1990	0 <

KOORDINAATTILUETTELO

N:O	X	Y	laatu
215	7381555.193	26493403.647	
216	7381546.354	26493369.780	
217	7381538.069	26493352.681	
218	7381525.614	26493343.455	
219	7381534.896	26493306.604	
220	7381557.263	26493311.963	
221	7381569.781	26493326.393	
222	7381584.065	26493355.877	
223	7381585.058	26493359.680	
224	7381590.126	26493379.100	
225	7381586.943	26493386.678	

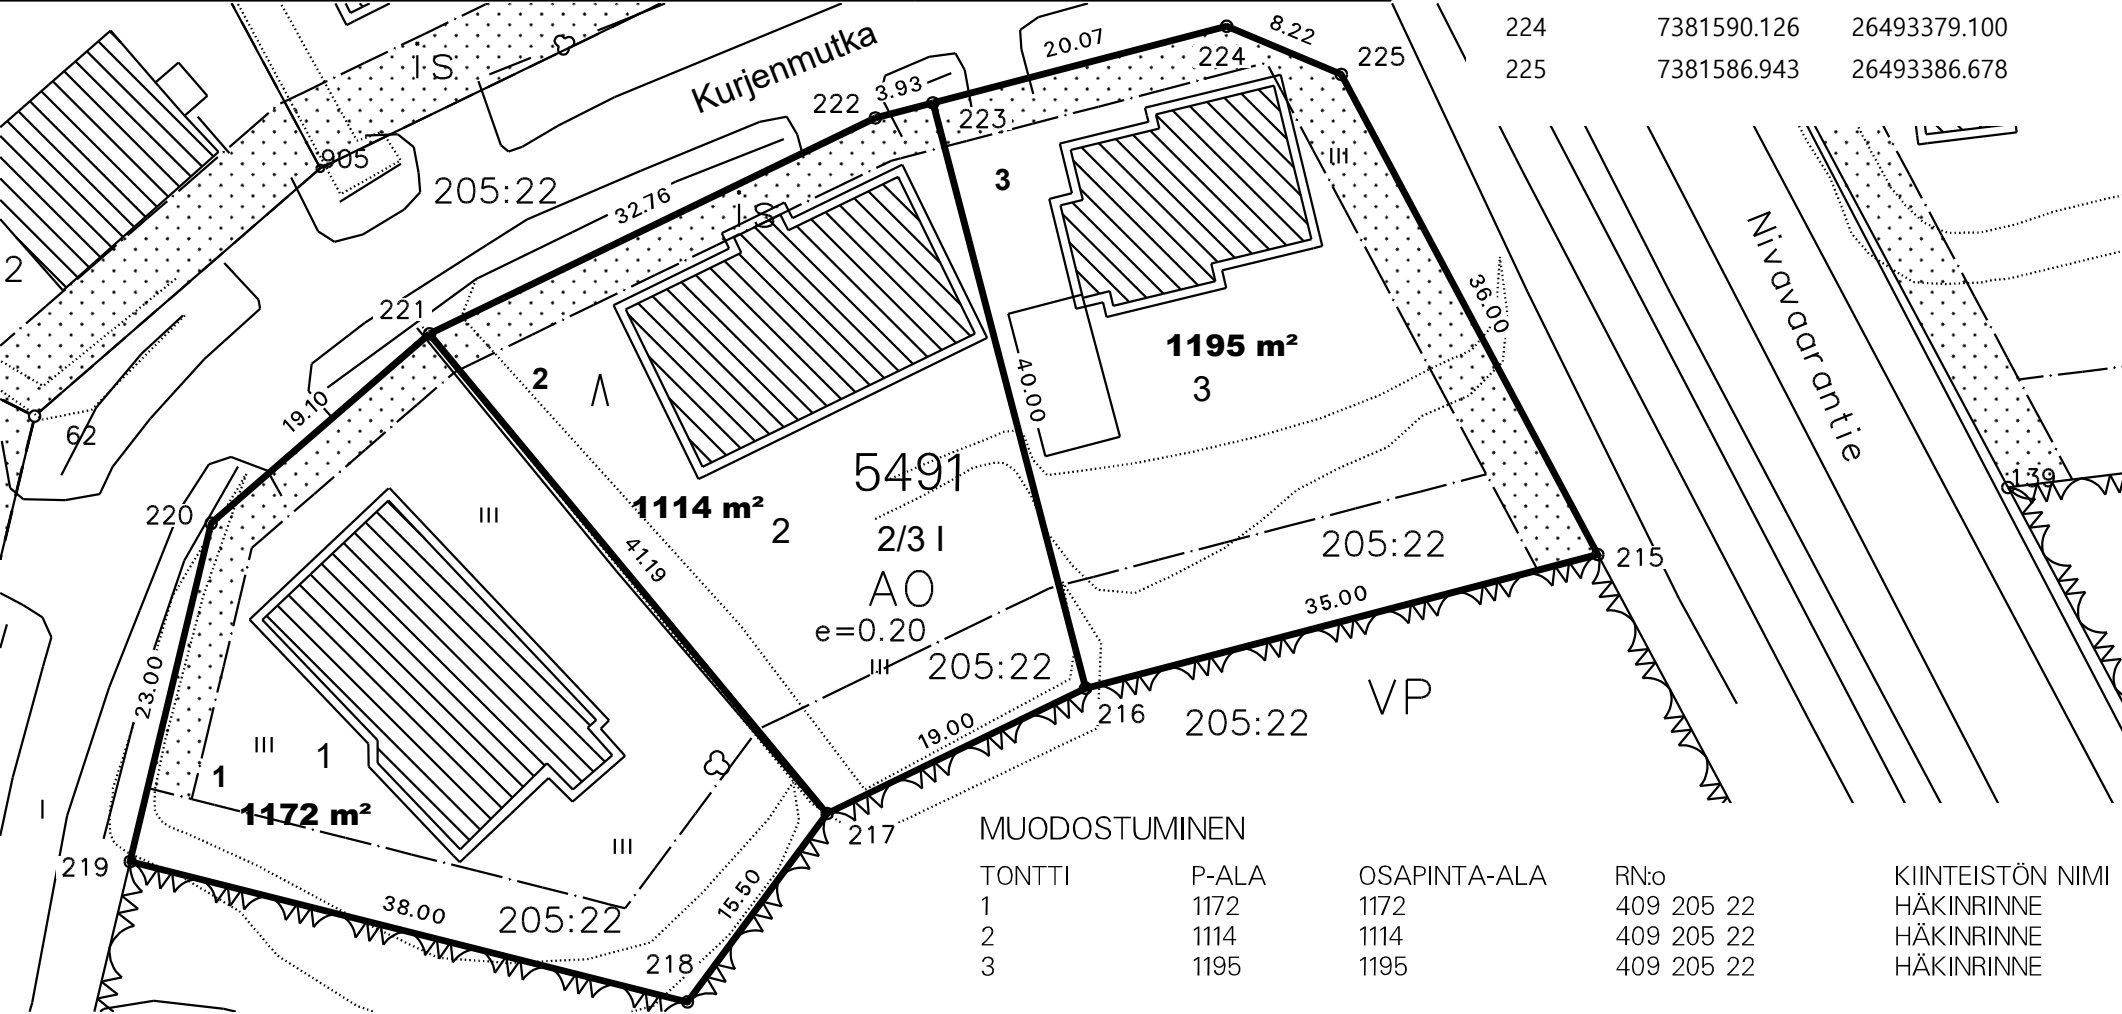

MUODOSTUMINEN

TONTTI	P-ALA	OSAPINTA-ALA	RN:o	KIINTEISTÖN NIMI
1	1172	1172	409 205 22	HÄKINRINNE
2	1114	1114	409 205 22	HÄKINRINNE
3	1195	1195	409 205 22	HÄKINRINNE