

TALVIKUNNOSSAPITOALUE: 3

SOPIMUKSEEN KUULUVAT TEHTÄVÄT: Ulkoalueiden talvikunnossapito
3

Talvikunnossapitoalueen 3 hoitokohteet	Tehtäväkuvaus: - kulkuväylien, piha- ja paikoitusalueiden puhdistaminen irtolumesta ja sohjosta - lumityöt käynnistetään viimeistään kun irtolunta on kertynyt 4 cm - TYÖPÄIVINÄ kulkuväylät ja paikoitusalueet on hoidettu klo 6:00 mennessä - lumien poiskuljetus tilataan ja laskutetaan erikseen - HIEKOITUS KUULUU HOITOURAKKAAN
1 Mäntyvaara 2 2 Rajan alue 3 Jorma Eton tien paikoitus 4 Pekka Heinon katu	- kulkuväylien, piha- ja paikoitusalueiden puhdistaminen irtolumesta ja sohjosta - lumityöt käynnistetään viimeistään kun irtolunta on kertynyt 4cm - KAIKKINA PÄIVINÄ kulkuväylät ja paikoitusalueet on hoidettu klo 6:00 mennessä - lumien poiskuljetus tilataan ja laskutetaan erikseen - HIEKOITUS KUULUU HOITOURAKKAAN


KONEKOHTAISET KONEVAATIMUKSET

Hoitokohteissa käytettävä kalusto

x	KUP
x	TR
x	TRE

Mäntyvaarantie 2

 =Lumenkausa-alue

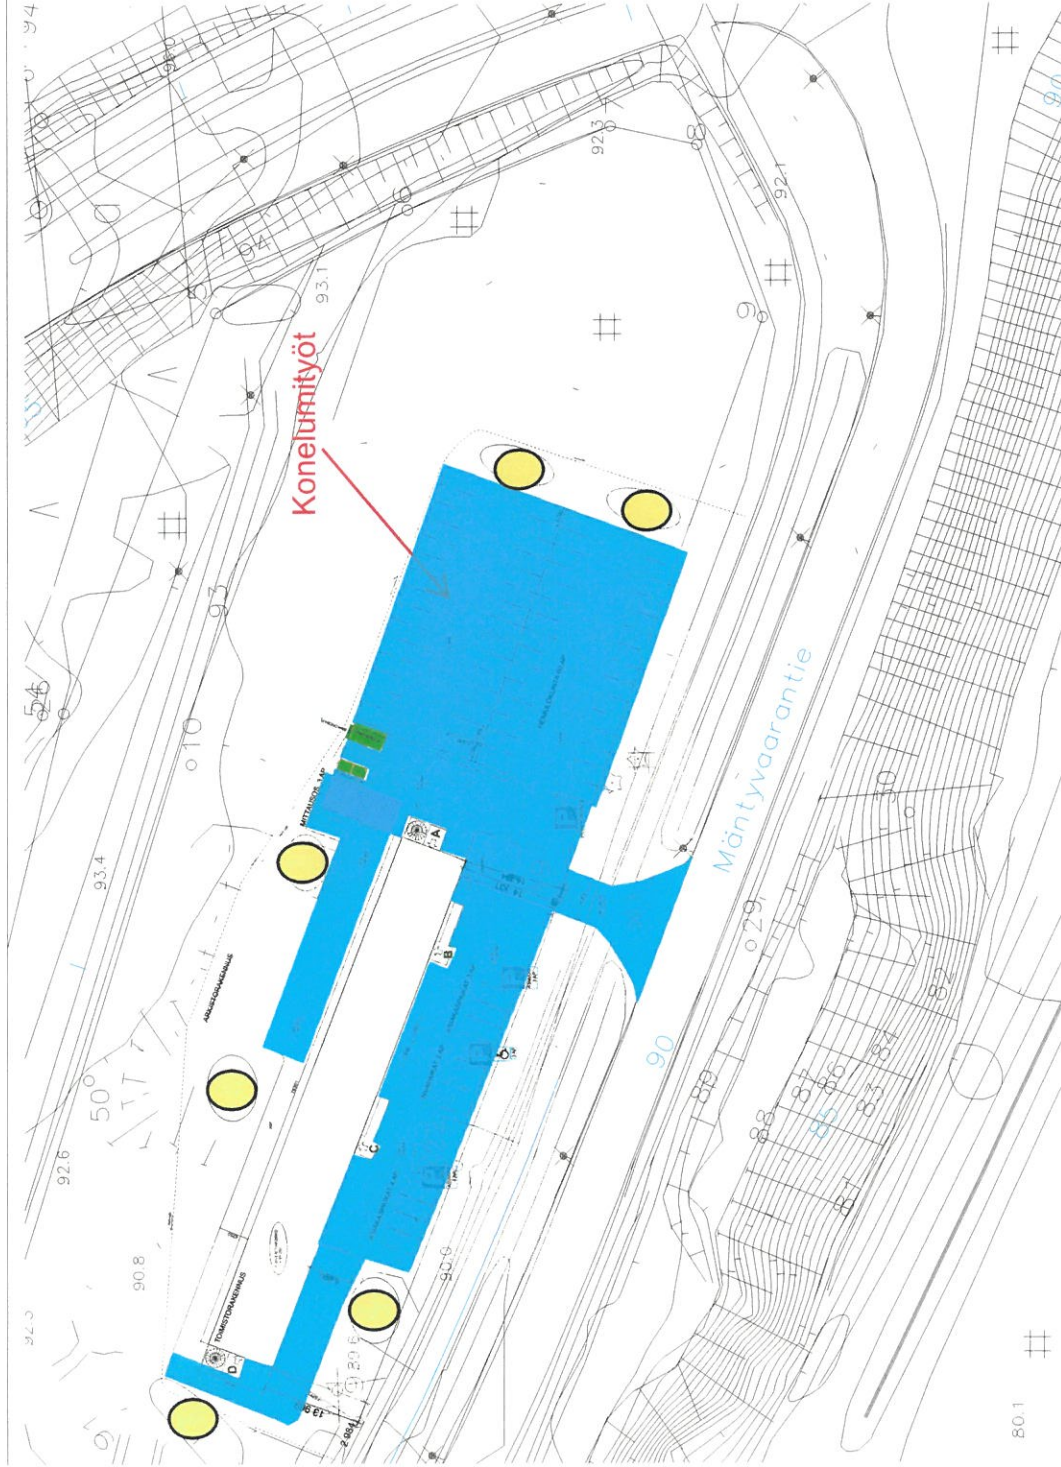


MUUTOS C 150/20 ARKISTON POISTO, ASIAKASAP TÄSMENNYS JA LÄMKEIT
 MUUTOS B 05/119 SAHKOKESKUKSEN JA JÄRJYTYKKEIDEN TÄSMENNYS Jleppo
 MUUTOSA 050719 AUTOPAIKAN PERUUTUSTILAN SYVENNYS 8M Jleppo

Kuopio-osa/kuoli	Korvalla	Tontin/osa	Veronmaksajan merkintä
692-B-8011-5			
TILAELEMENTIT			Perustallaja
Rakennusohjeiden nro ja osat			Perustallajan nimi
SIIRTOKELPOINEN TOIMISTORAKENNUS			SIIRTOKELPOINEN TOIMISTORAKENNUS
MÄNTYVAARANTIE 2			1.500
95100 Rovaniemi			
Soittamalla			
ROVANIEMEN KAUPUNGIN TILALUOKITUS			Suomenkielinen ja perustallaja
ESKO TILALUOKITUS AMK			ARK 001
			22.5.2019

Rajan alue

- =Konelumityöt
- =Lumenkausaus paikka

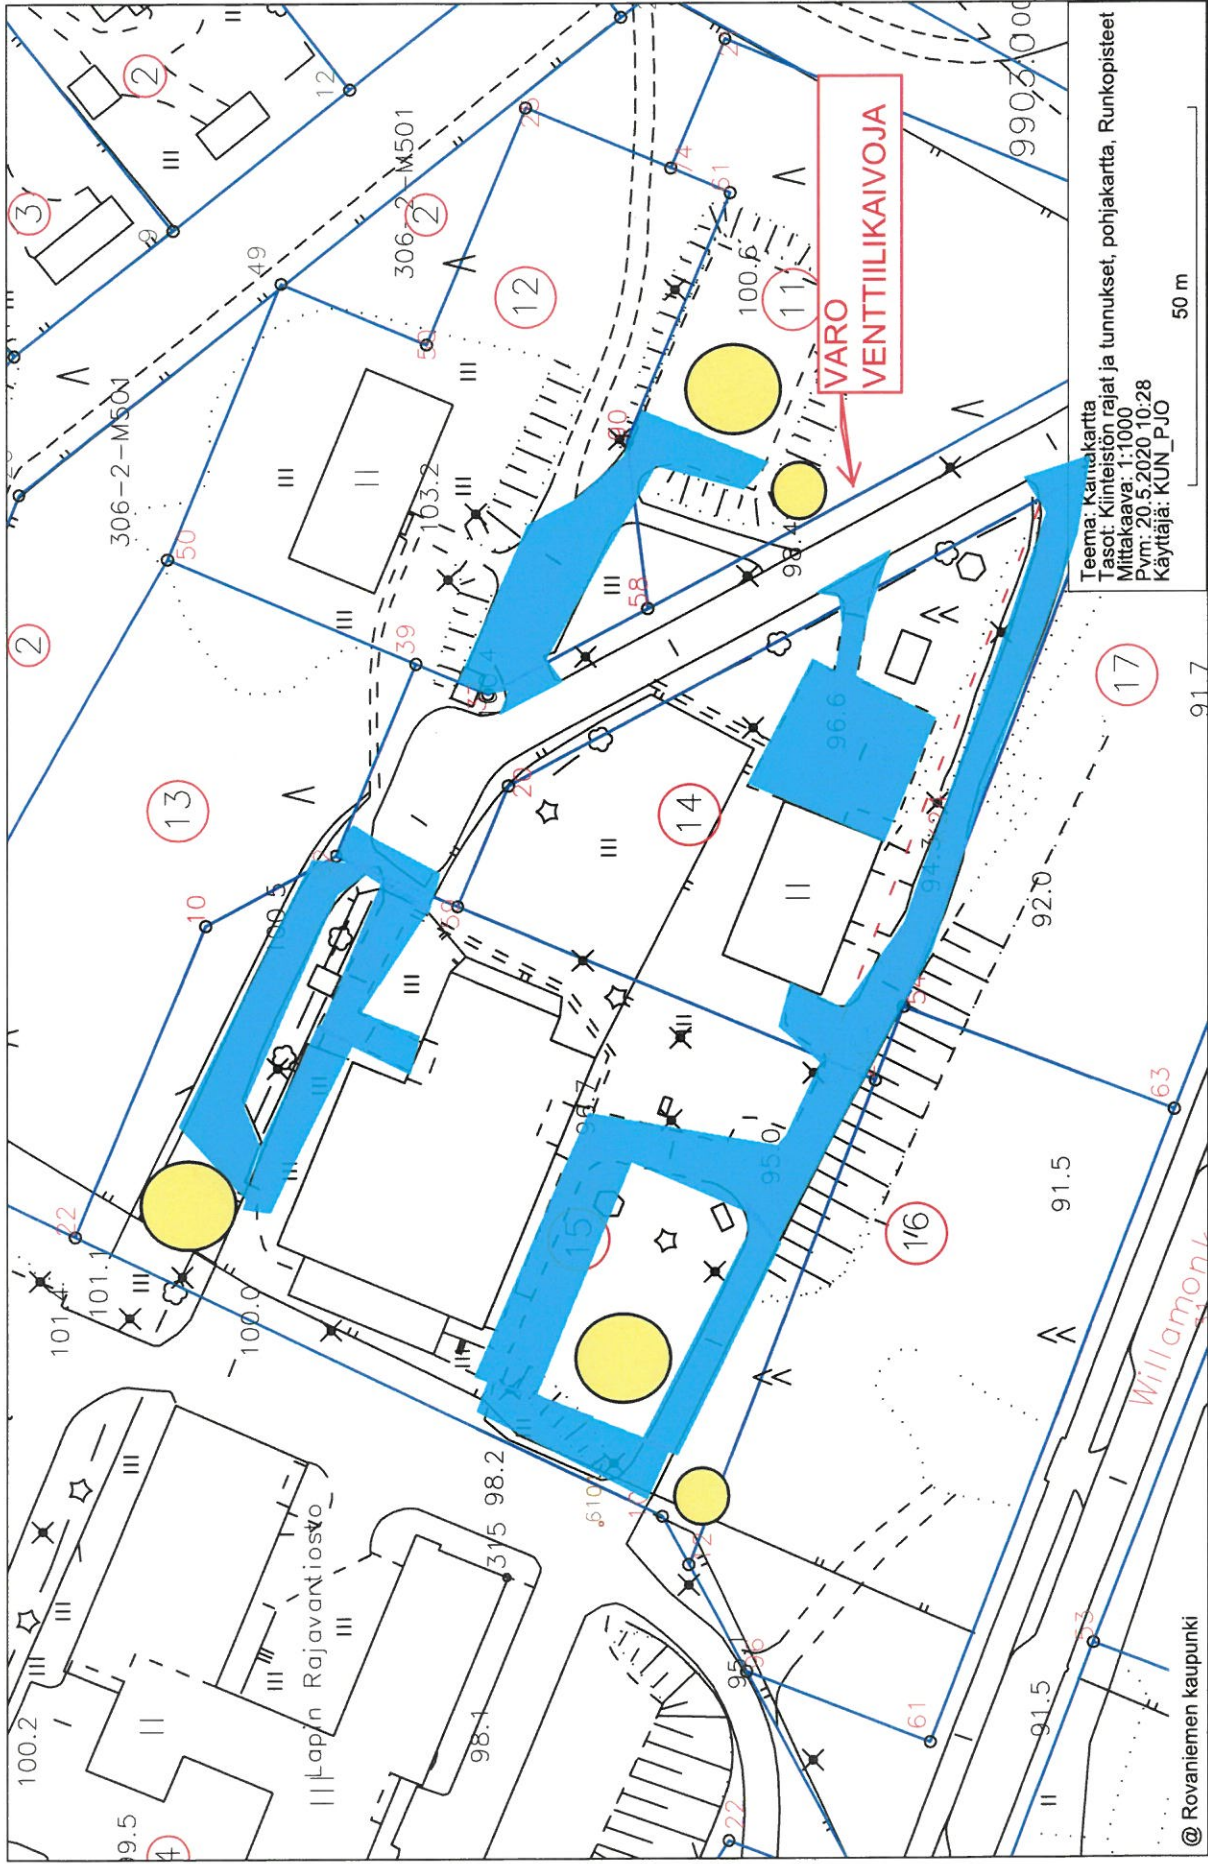

Teema: Kanaakartta
Tasot: Kiinteistön rajat ja tunnuksset, pohjakartta, Runkopisteet
Mittakaava: 1:1000
Pvm: 20.5.2020 10:28
Käyttäjä: KUN_PJO




=Lumikasat



=Konelumityöt

Jorma Eton tie konelumityöt

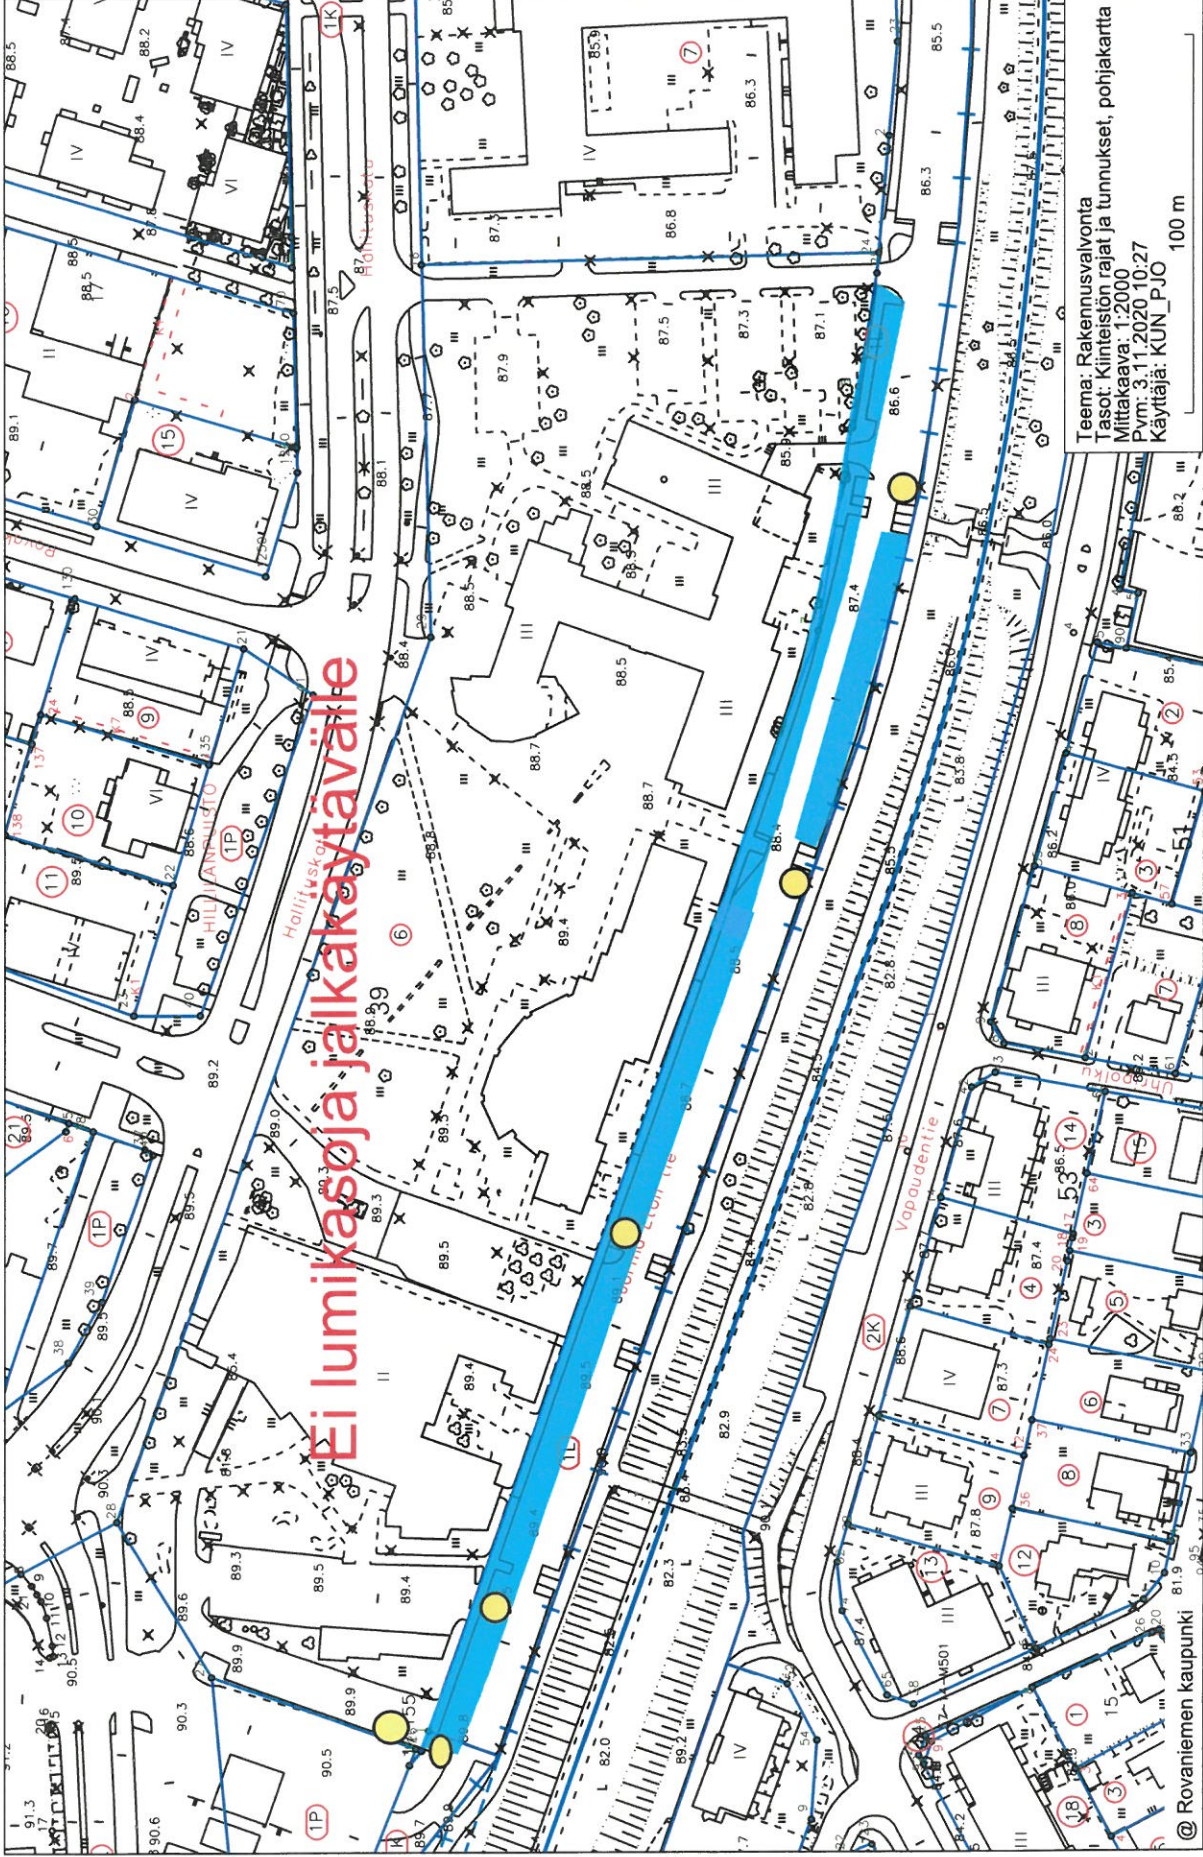

Teema: Rakennusvalvonta
Tasot: Klinteiston rajat ja tunnukset, pohjakartta
Mittakaava: 1:2000
Pvm: 3.11.2020 10:27
Käyttäjä: KUN_PJO 100 m

