


TONTTIJAKO JA TONTTIJAON MUUTOS		1:500	ROVANIEMI		
ASEMAKAAVA	698 2025-1	VAHVISTETTU		0 25 m	
EDELLINEN TONTTIJAKO		02.05.1977			
TONTTIJAON LAATI		15.01.2026			
LASK.	KIINTEISTÖINSINÖÖRI				
PIIRT.			KAUP. OSA	3	
TARK.			KORTTELI	283	
TEKNINEN LAUTAKUNTA		HYVÄKSYNYT POHJAKARTAN JA		TONTIT	2
TONTTIJAON		TJ-KARTTA		698-3-283-3-283-1	

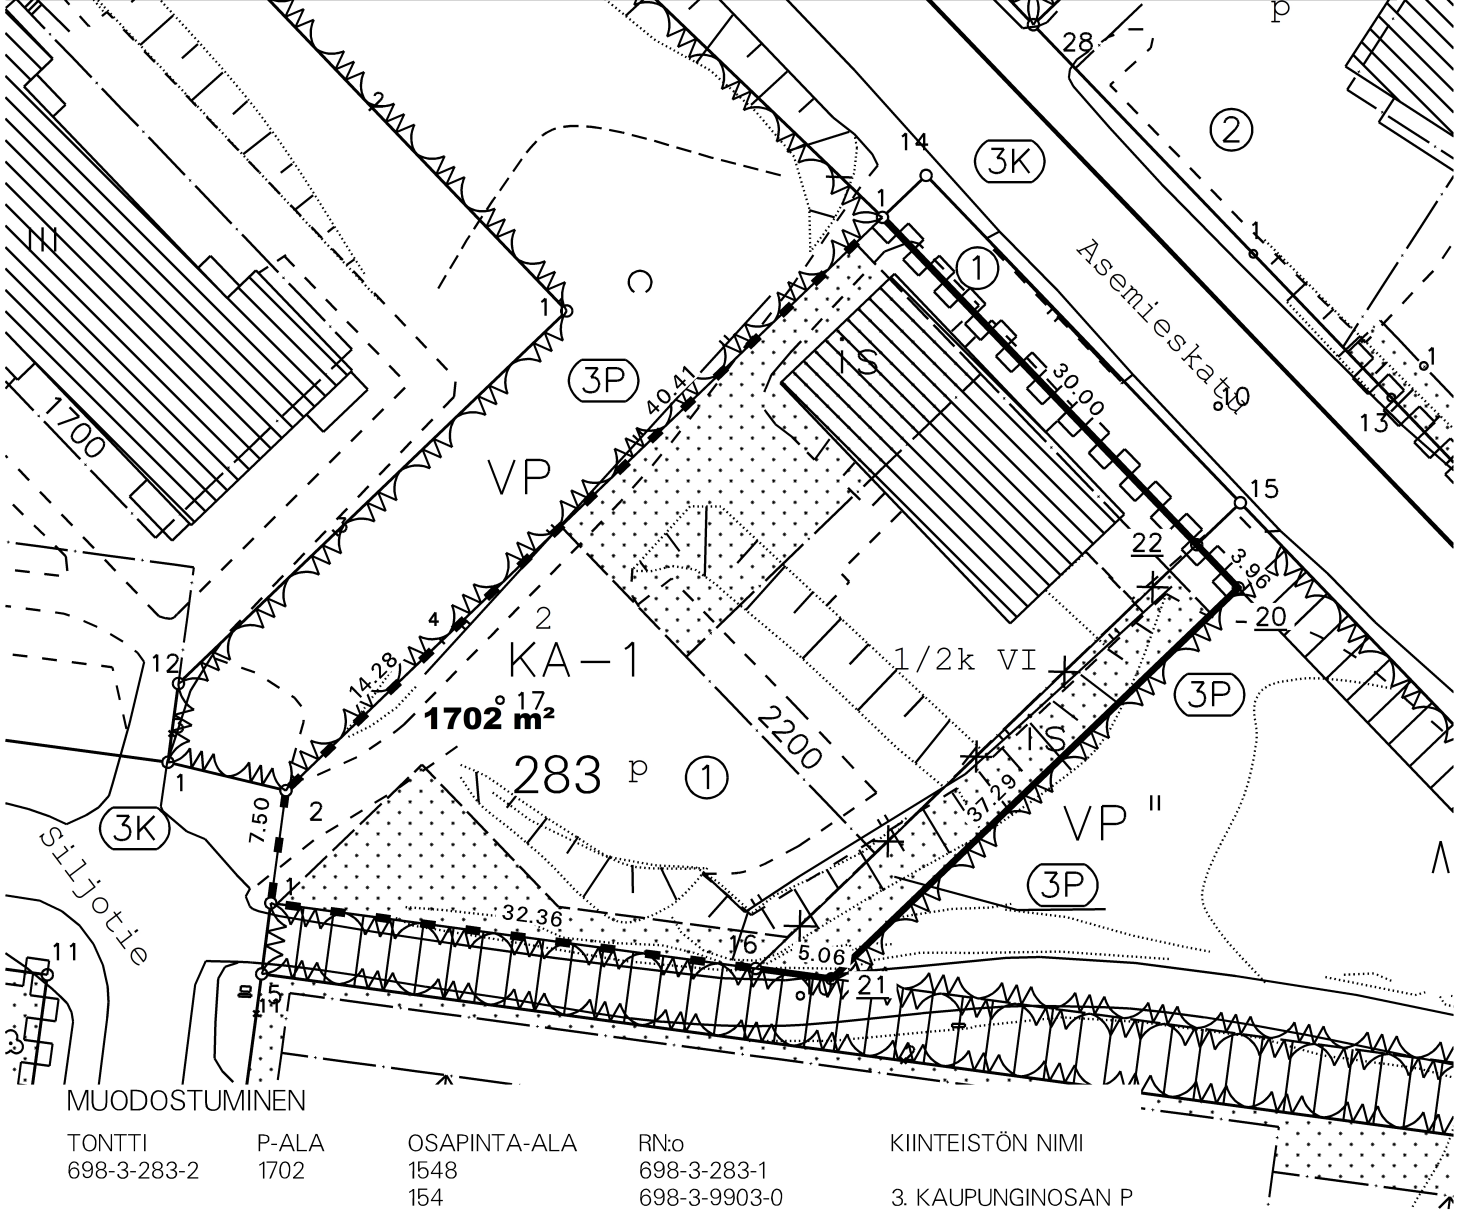

MUODOSTUMINEN

TONTTI	P-ALA	OSAPINTA-ALA	RN:o	KIINTEISTÖN NIMI
698-3-283-2	1702	1548	698-3-283-1	3. KAUPUNGINOSAN P
		154	698-3-9903-0	

KOORDINAATTILUETTELO

N:o	X	Y
1	7378601.666	26486803.659
1	7378646.984	26486844.105
2	7378609.096	26486804.661
16	7378597.338	26486835.724
20	7378622.494	26486867.630
21	7378596.661	26486840.737
22	7378625.350	26486864.887