


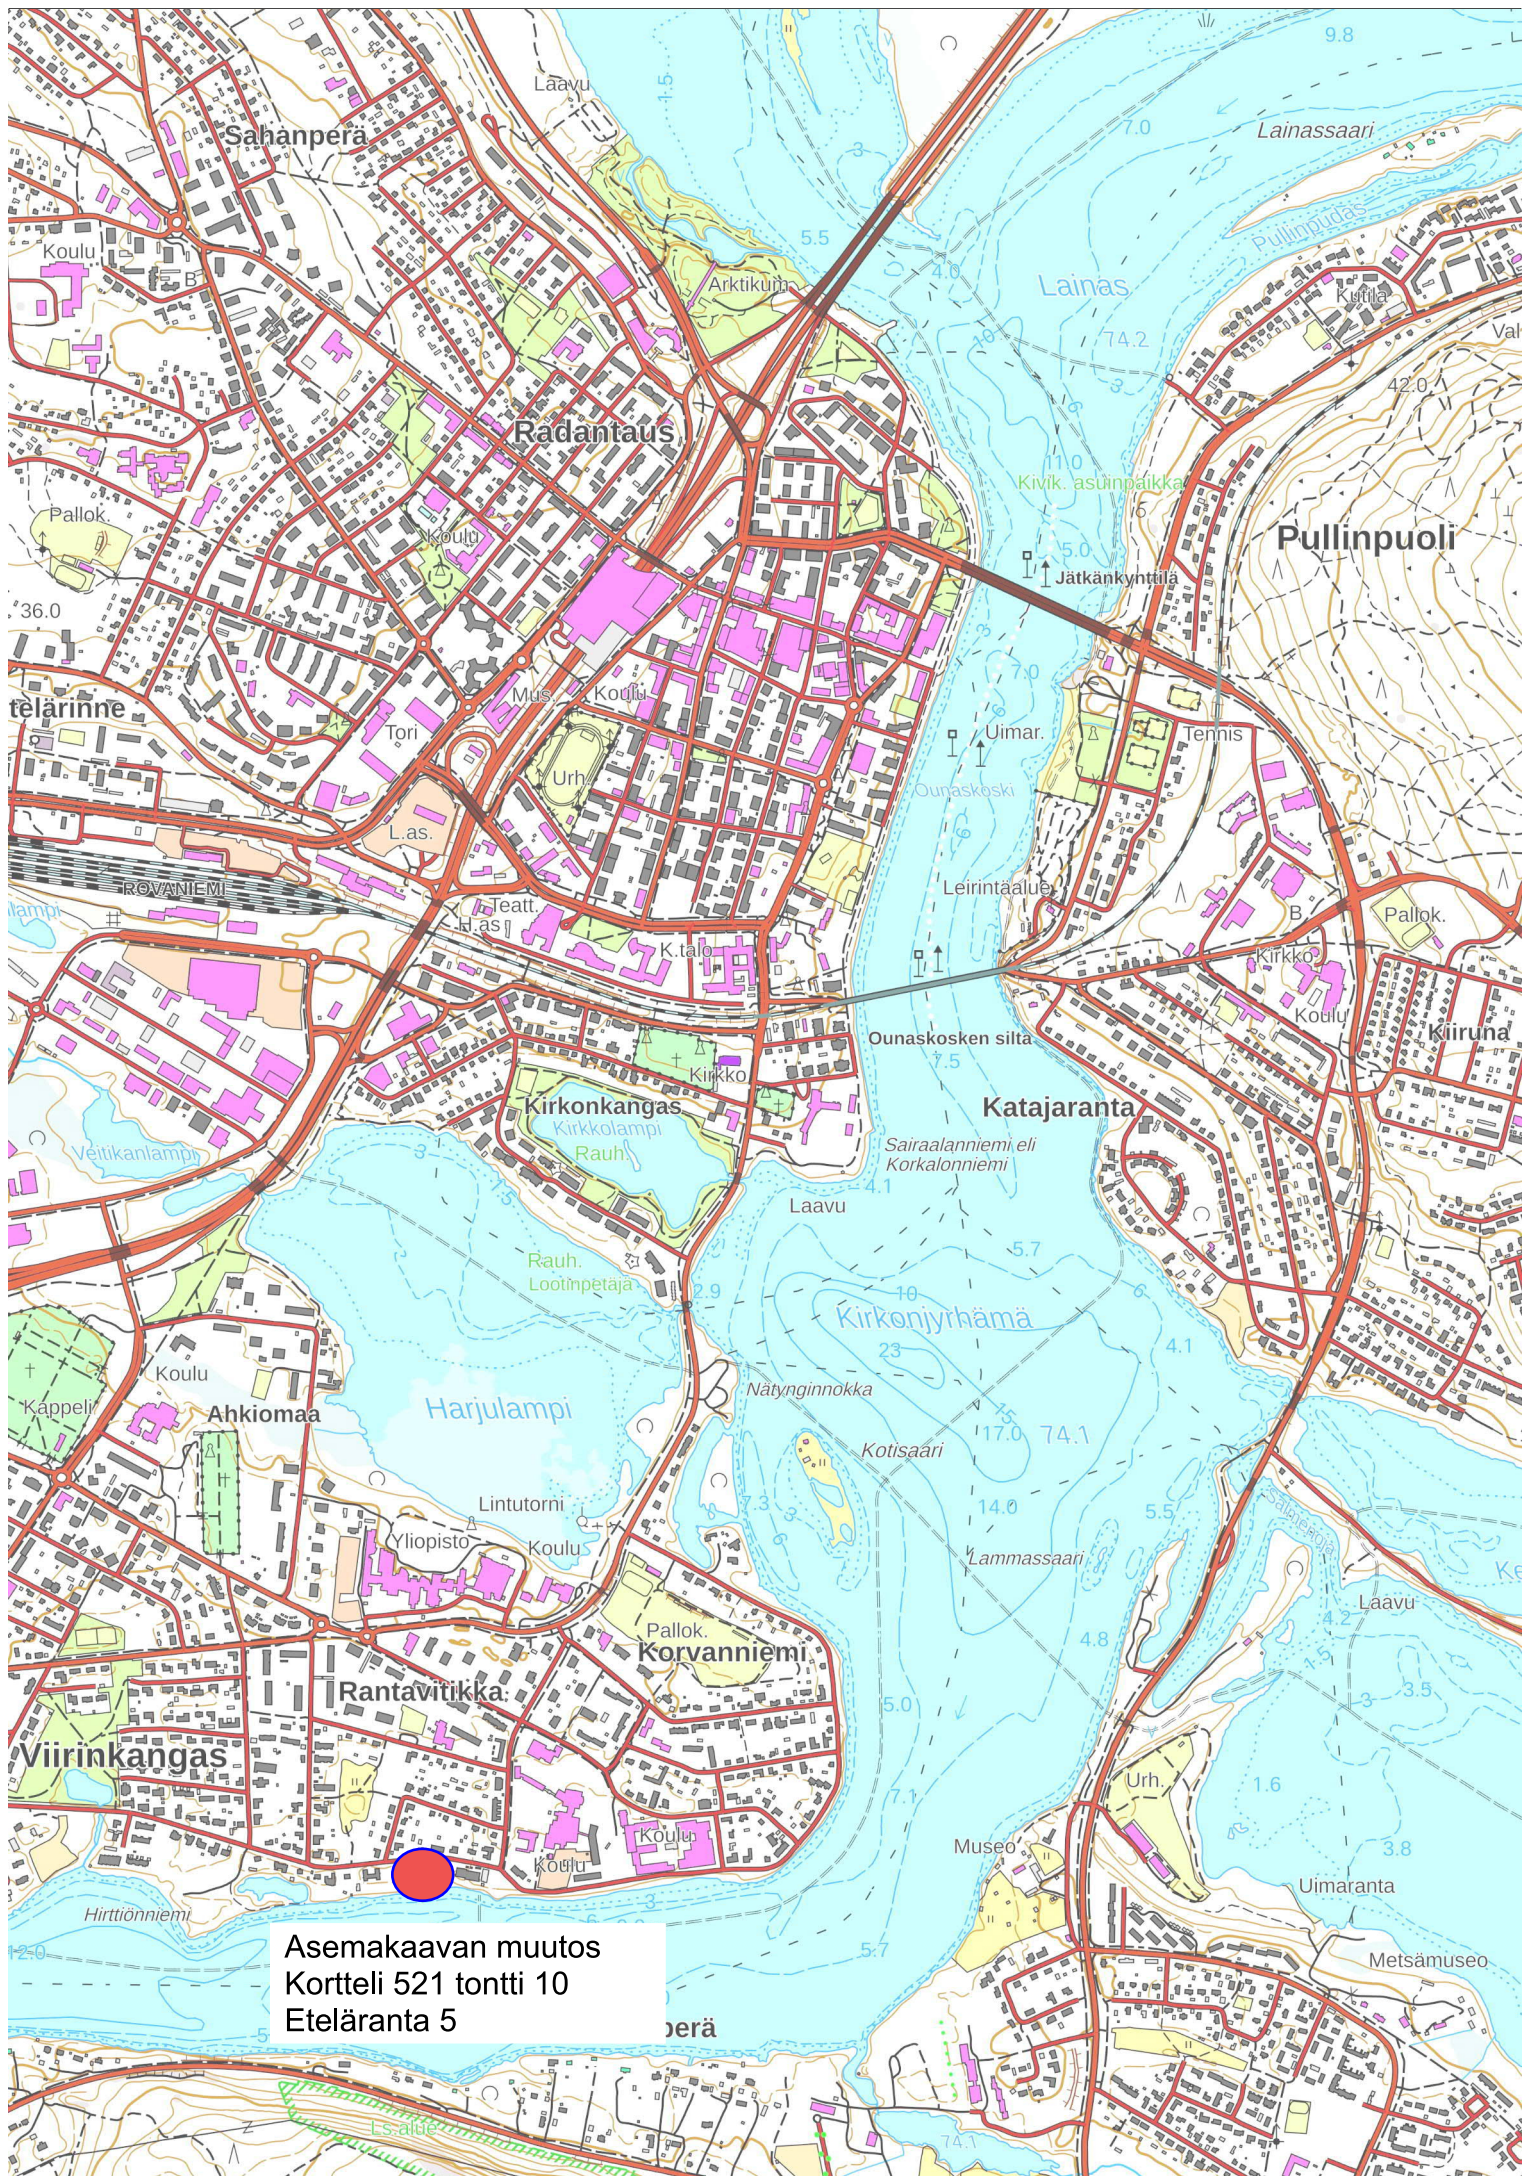

Asemakaavan muutos
Kortteli 521 tontti 10
Eteläranta 5