

Kaivonumerot

K4J

Jätevesiviemäri, sisäpohjan korkeus
Putken mitat ja laatu
Paalu, kaivoväli ja kaltevuus
Sadevesiviemäri, sisäpohjan korkeus
Putken mitat ja laatu
Paalu, kaivoväli ja kaltevuus
Vesijohto, laen korkeus
Putken mitat ja laatu
Paalu
Putken perustamistapa
Päällysrakenne

Matka

Kaltevuus/Pyöristyssäde



Tasausviivan korkeus

Maanpinnan korkeus

Paalutus

Kaarevuus

Ajoradan sivukaltevuus

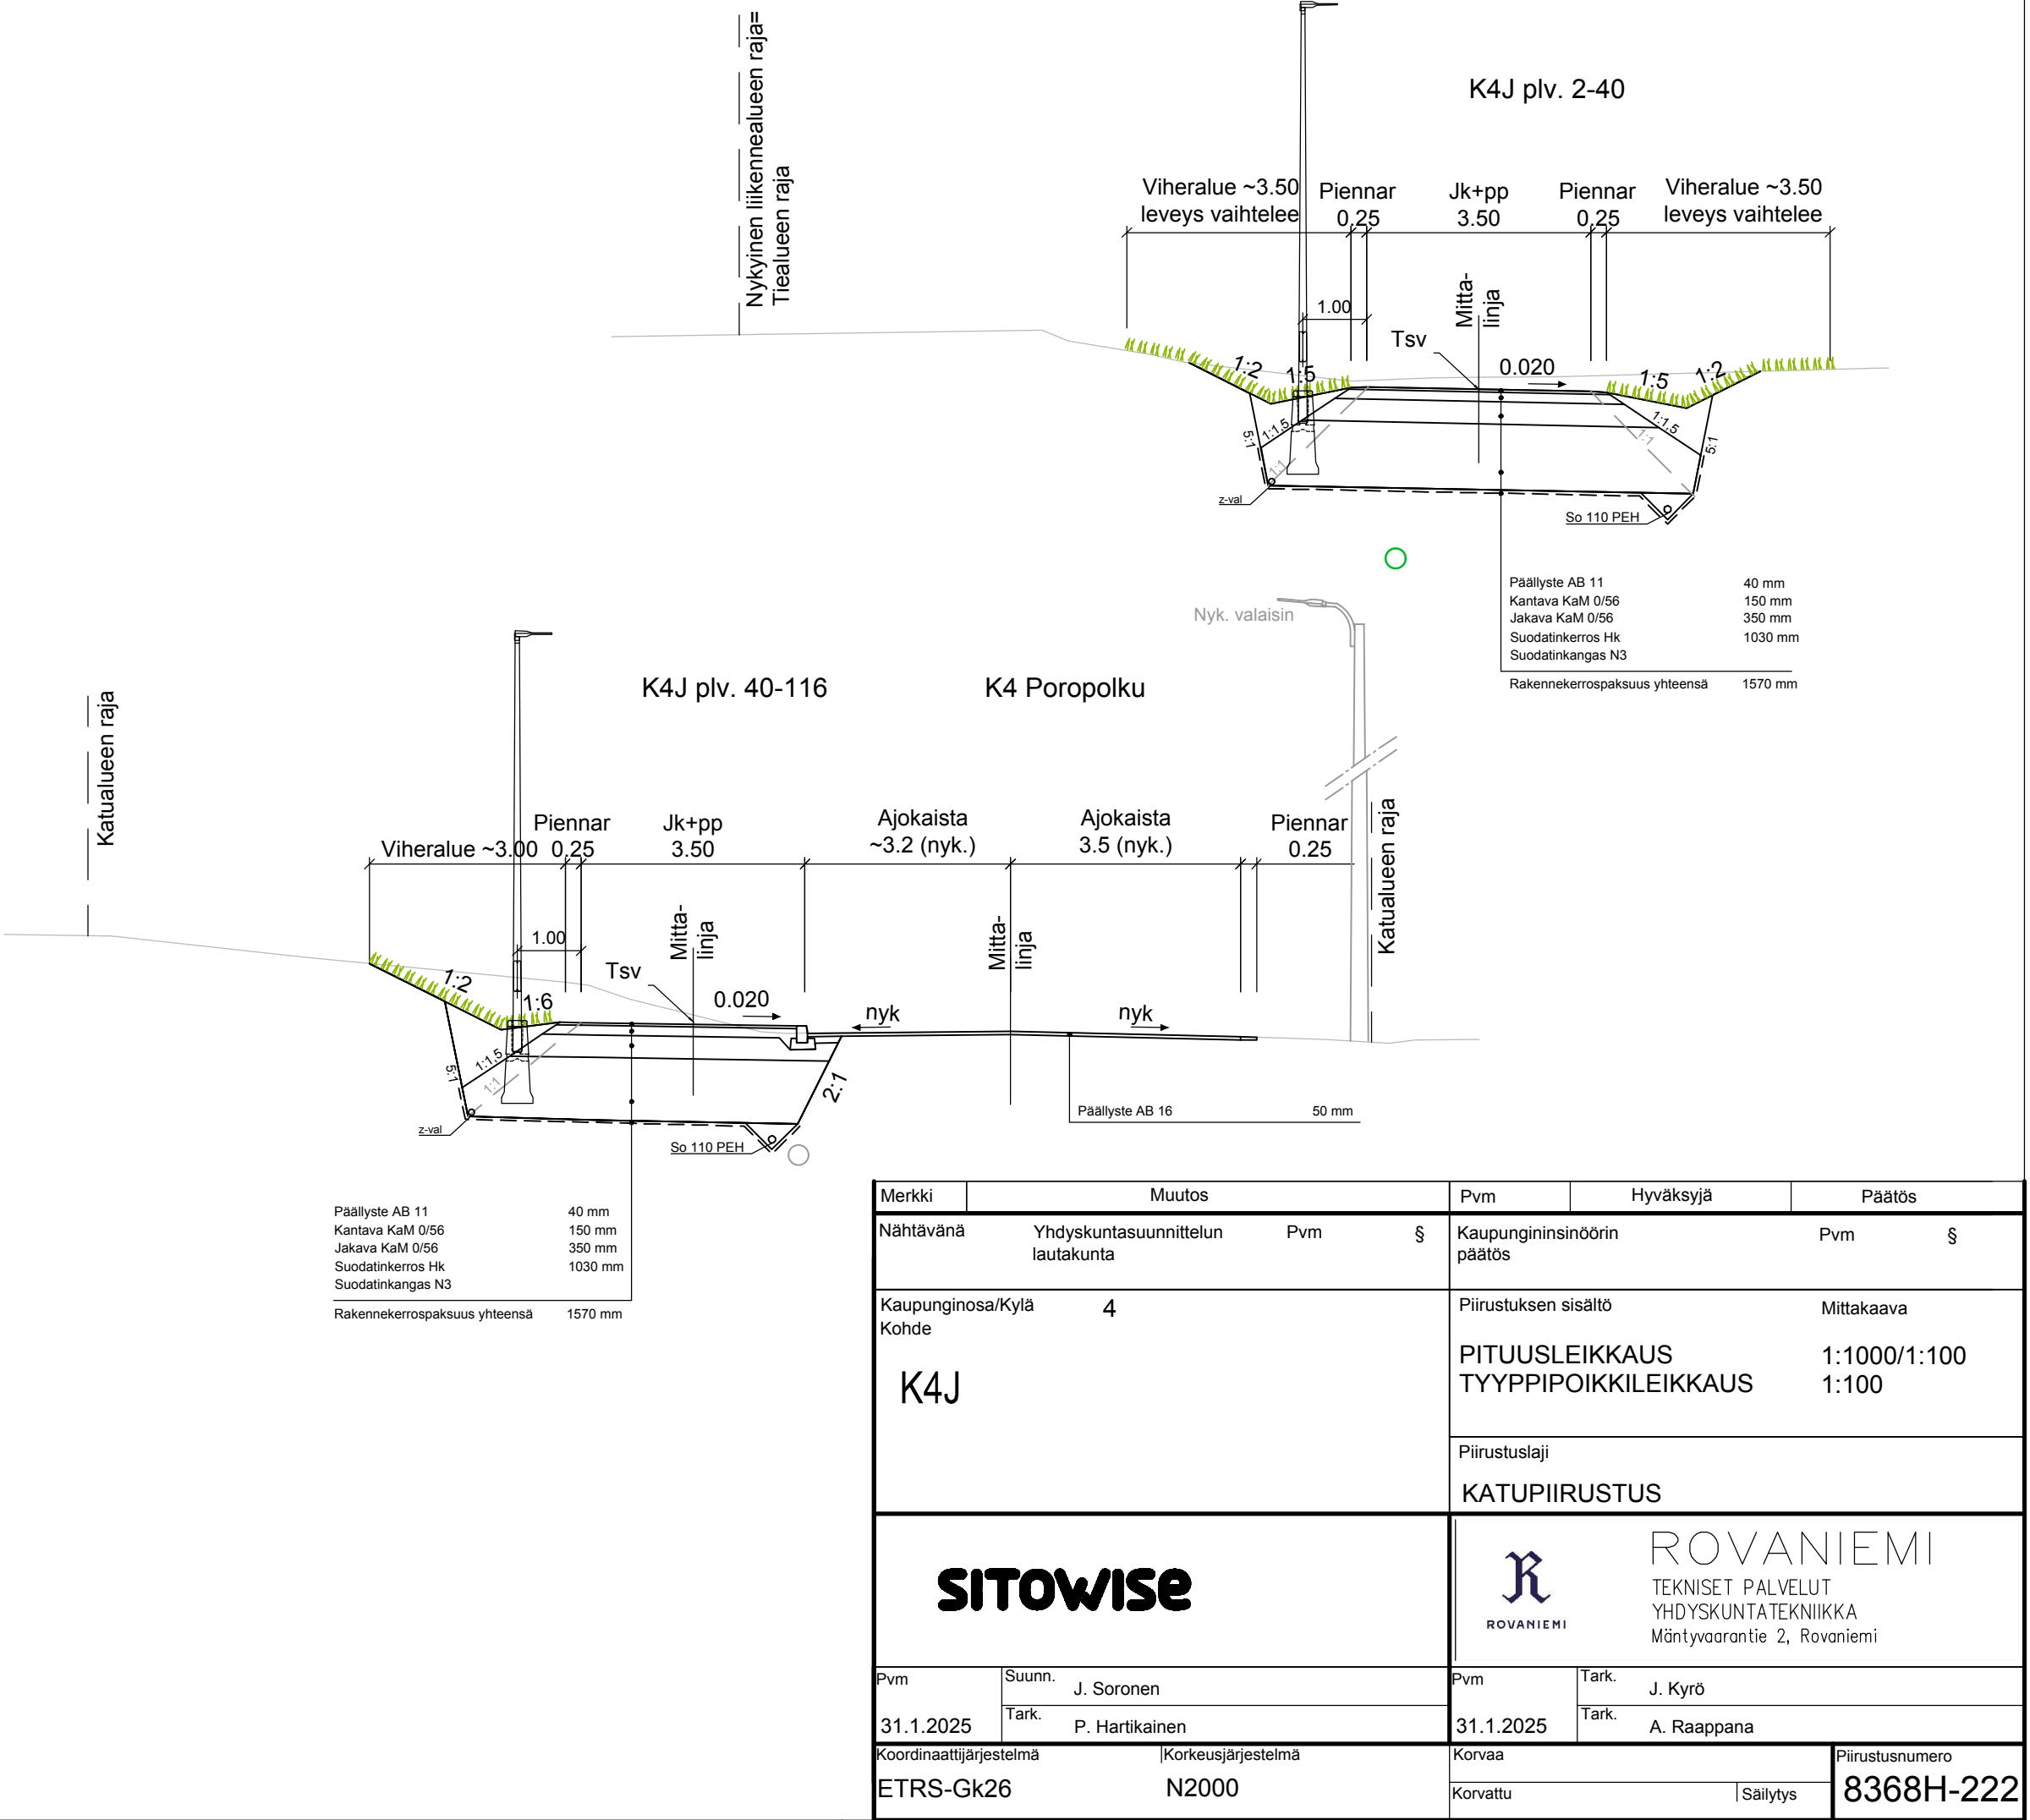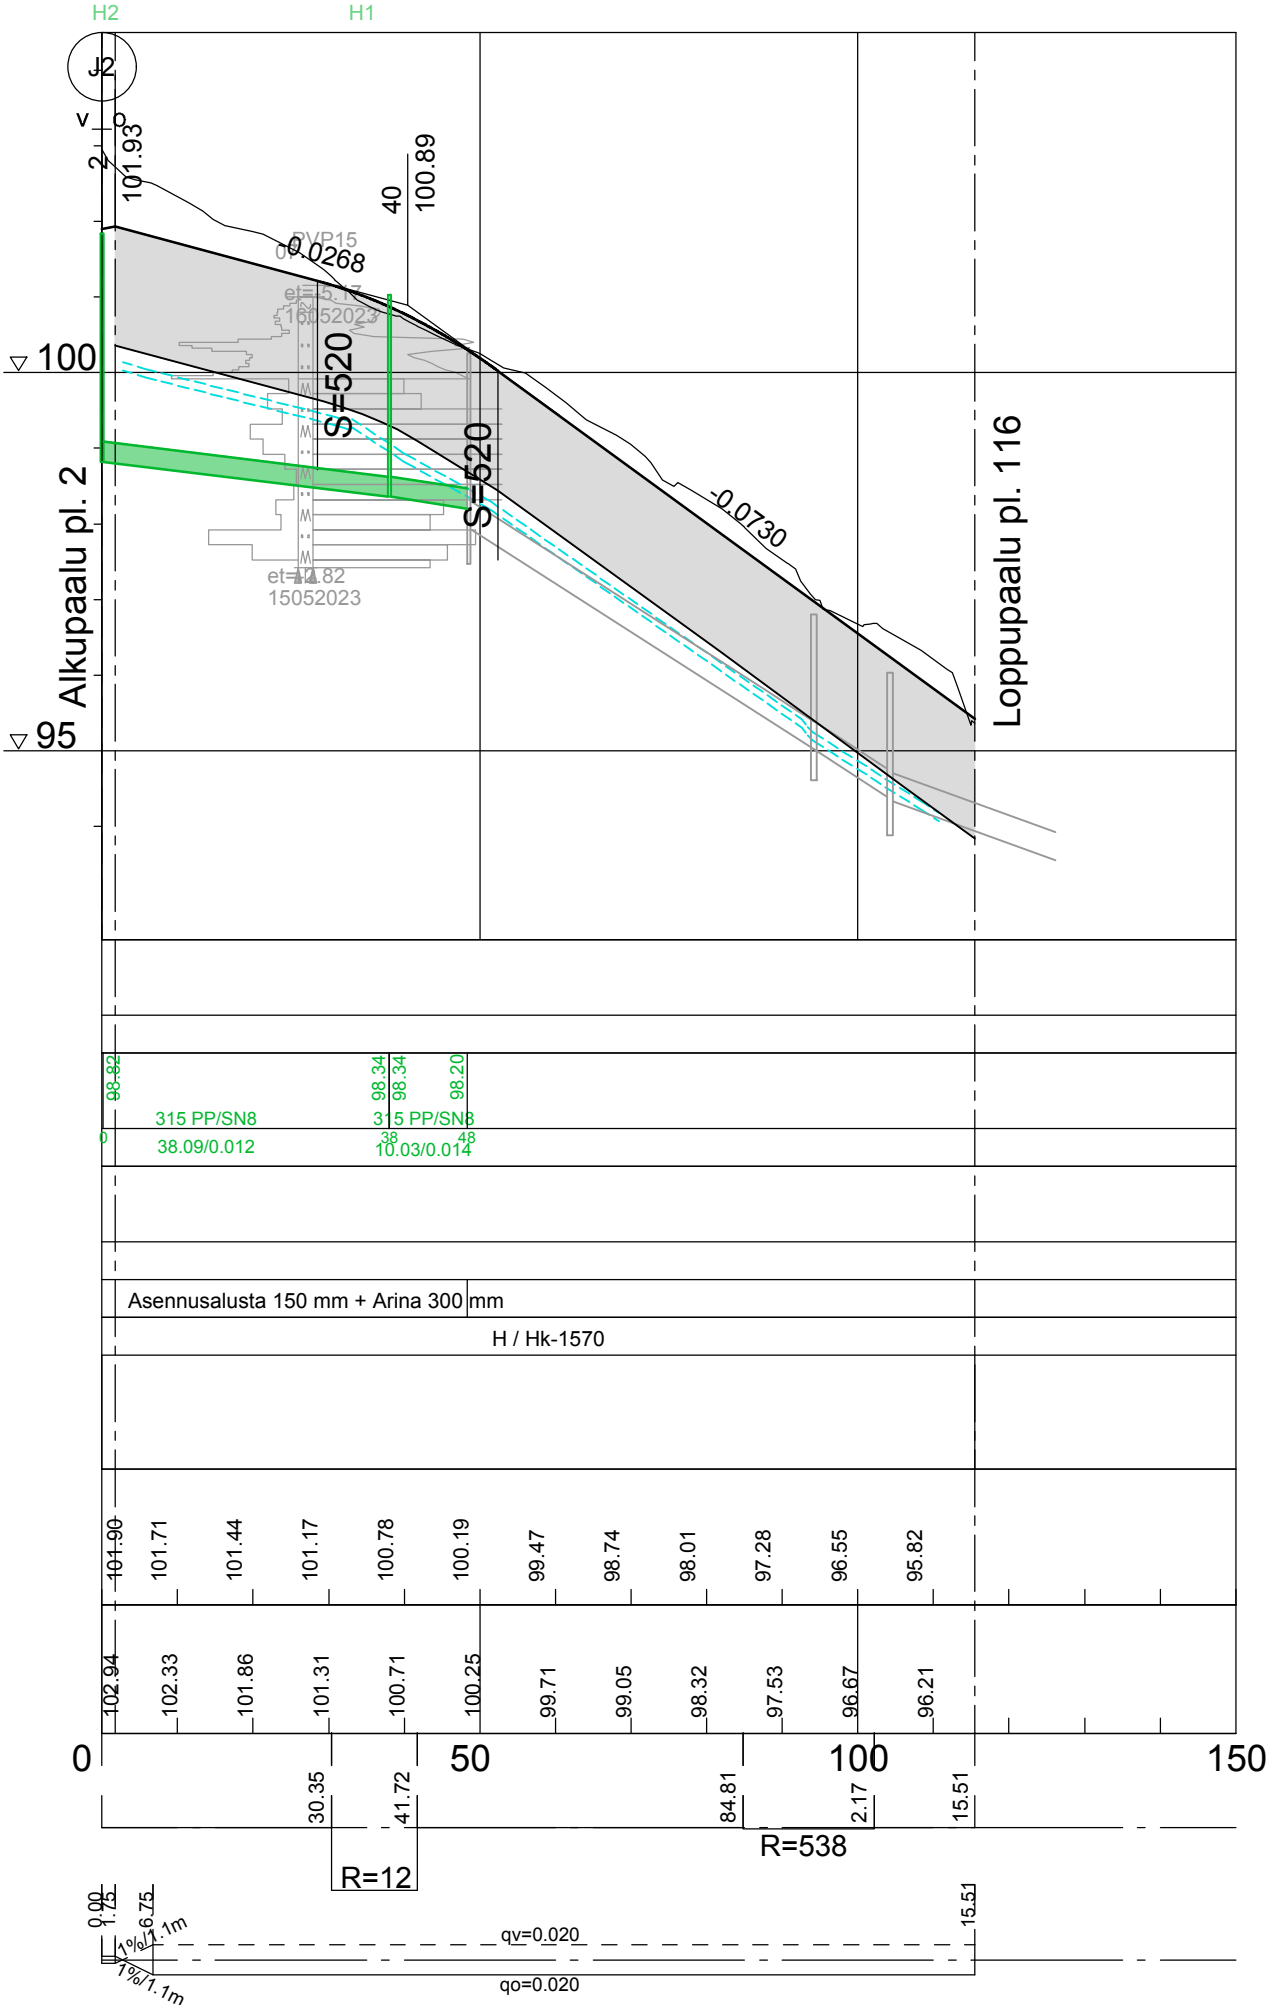

Merkki		Muutos		Pvm	Hyväksyjä	Päätös	
Nähtävänä		Yhdyskuntasuunnittelun lautakunta	Pvm	§	Kaupungininsinöörin päätös		Pvm §
Kaupunginosa/Kylä Kohde		4	K4J		Piirustuksen sisältö		Mittakaava
					PITUUSLEIKKAUS TYYPPIPOIKKILEIKKAUS		1:1000/1:100 1:100
					Piirustuslaji		
					KATUPIIRUSTUS		
SITOWISE				 ROVANIEMI ROVANIEMI TEKNISET PALVELUT YHDYSKUNTATEKNIikka Mäntyaarantie 2, Rovaniemi			
Pvm		Suunn. J. Soronen		Pvm		Tark. J. Kyrö	
31.1.2025		Tark. P. Hartikainen		31.1.2025		Tark. A. Raappana	
Koordinaattijärjestelmä		Korkeusjärjestelmä		Korvaa			Piirustusnumero
ETRS-Gk26		N2000		Korvattu			8368H-222