


TONTTIJAKO		1:1000		ROVANIEMI	
ASEMAKAAVA 1989-4-0		VAHVISTETTU 12.07.1989			
EDELLINEN TONTTIJAKO					
LASK.		TONTTIJAON LAATI 08.08.2024		KAUP. OSA 16	
PIIRT. MM		TOIMITUSINSINÖÖRI		KORTTELI 3028	
TARK. PO		Mikko Myllynen		TONTIT 1,2	
KAUPUNGINGEODEETTI HYVÄKSYNYT POHJAKARTAN JA TONTTIJAON				MUUTT. TONTIT	
				TJ-KARTTA 16-3028-1	

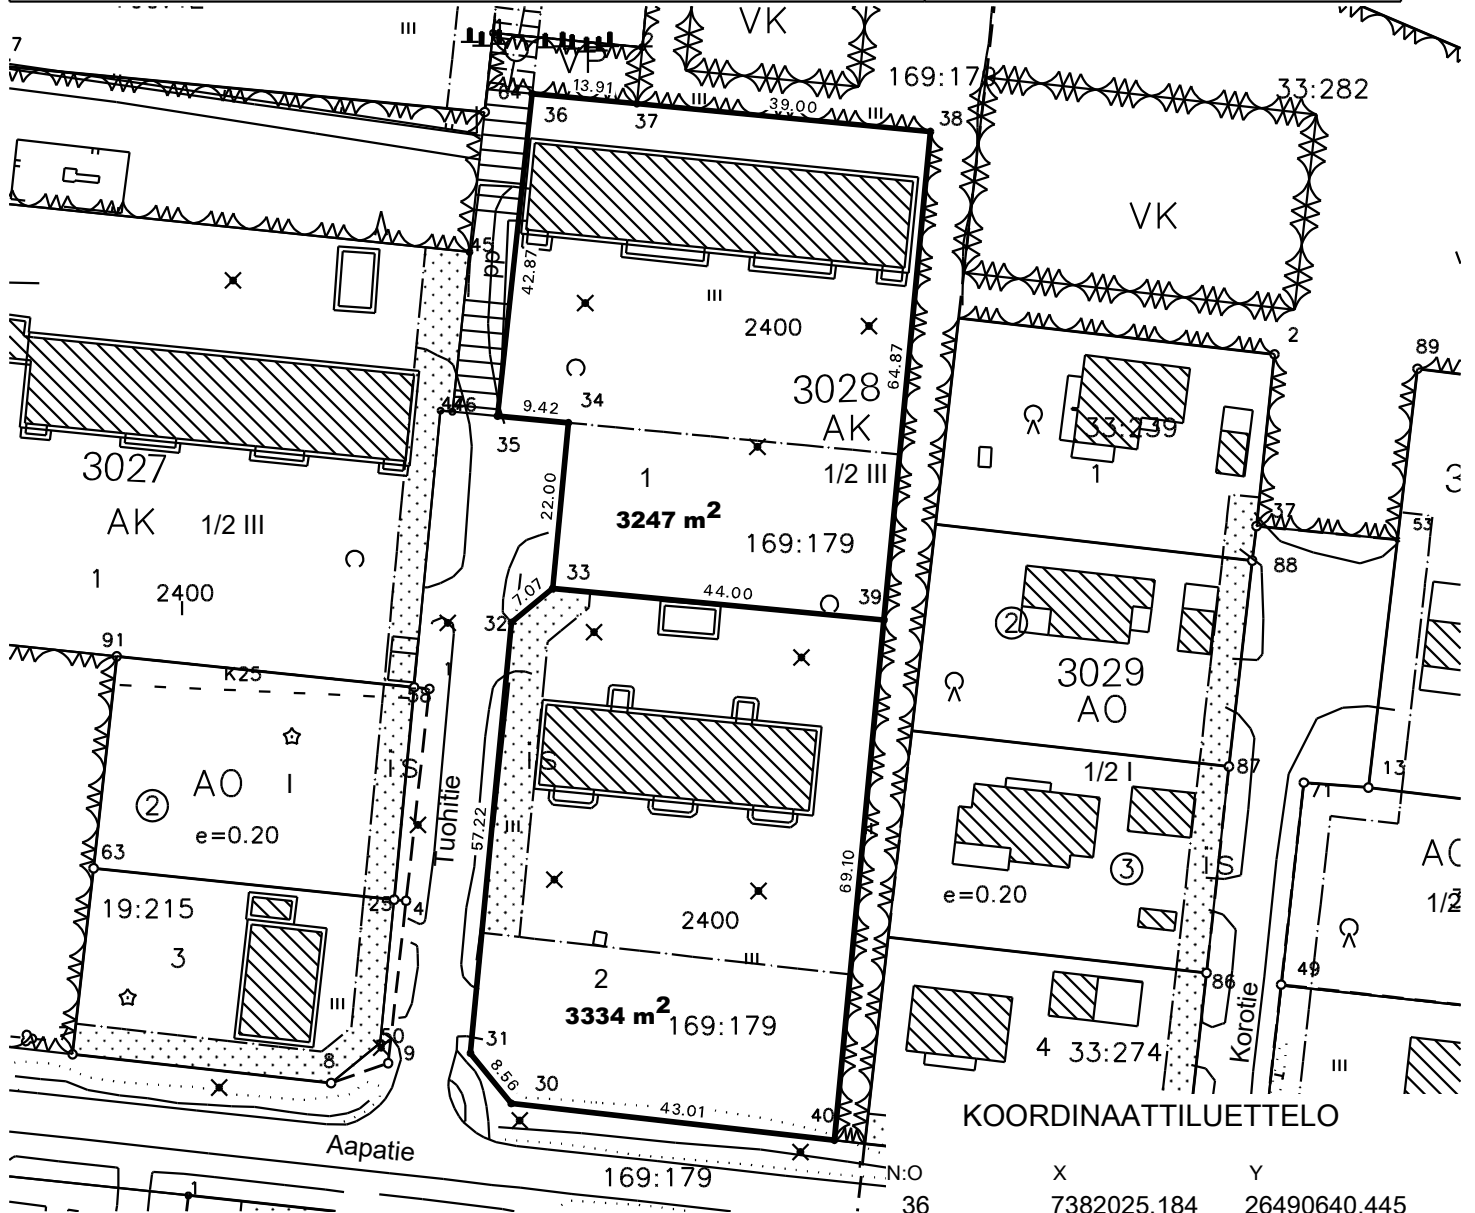

### MUODOSTUMINEN

TONTTI	P-ALA	OSAPINTA-ALA	RN:o
1	3247	3247	409 169 179
2	3334	3334	409 169 179

### KOORDINAATILUETTELO

N:o	X	Y
36	7382025.184	26490640.445
37	7382023.867	26490654.293
38	7382020.170	26490693.118
34	7381981.663	26490645.252
33	7381959.762	26490643.166
39	7381955.591	26490686.968
32	7381955.258	26490637.715
31	7381898.300	26490632.289
30	7381891.651	26490637.682
40	7381886.800	26490680.418