


Karttaliite

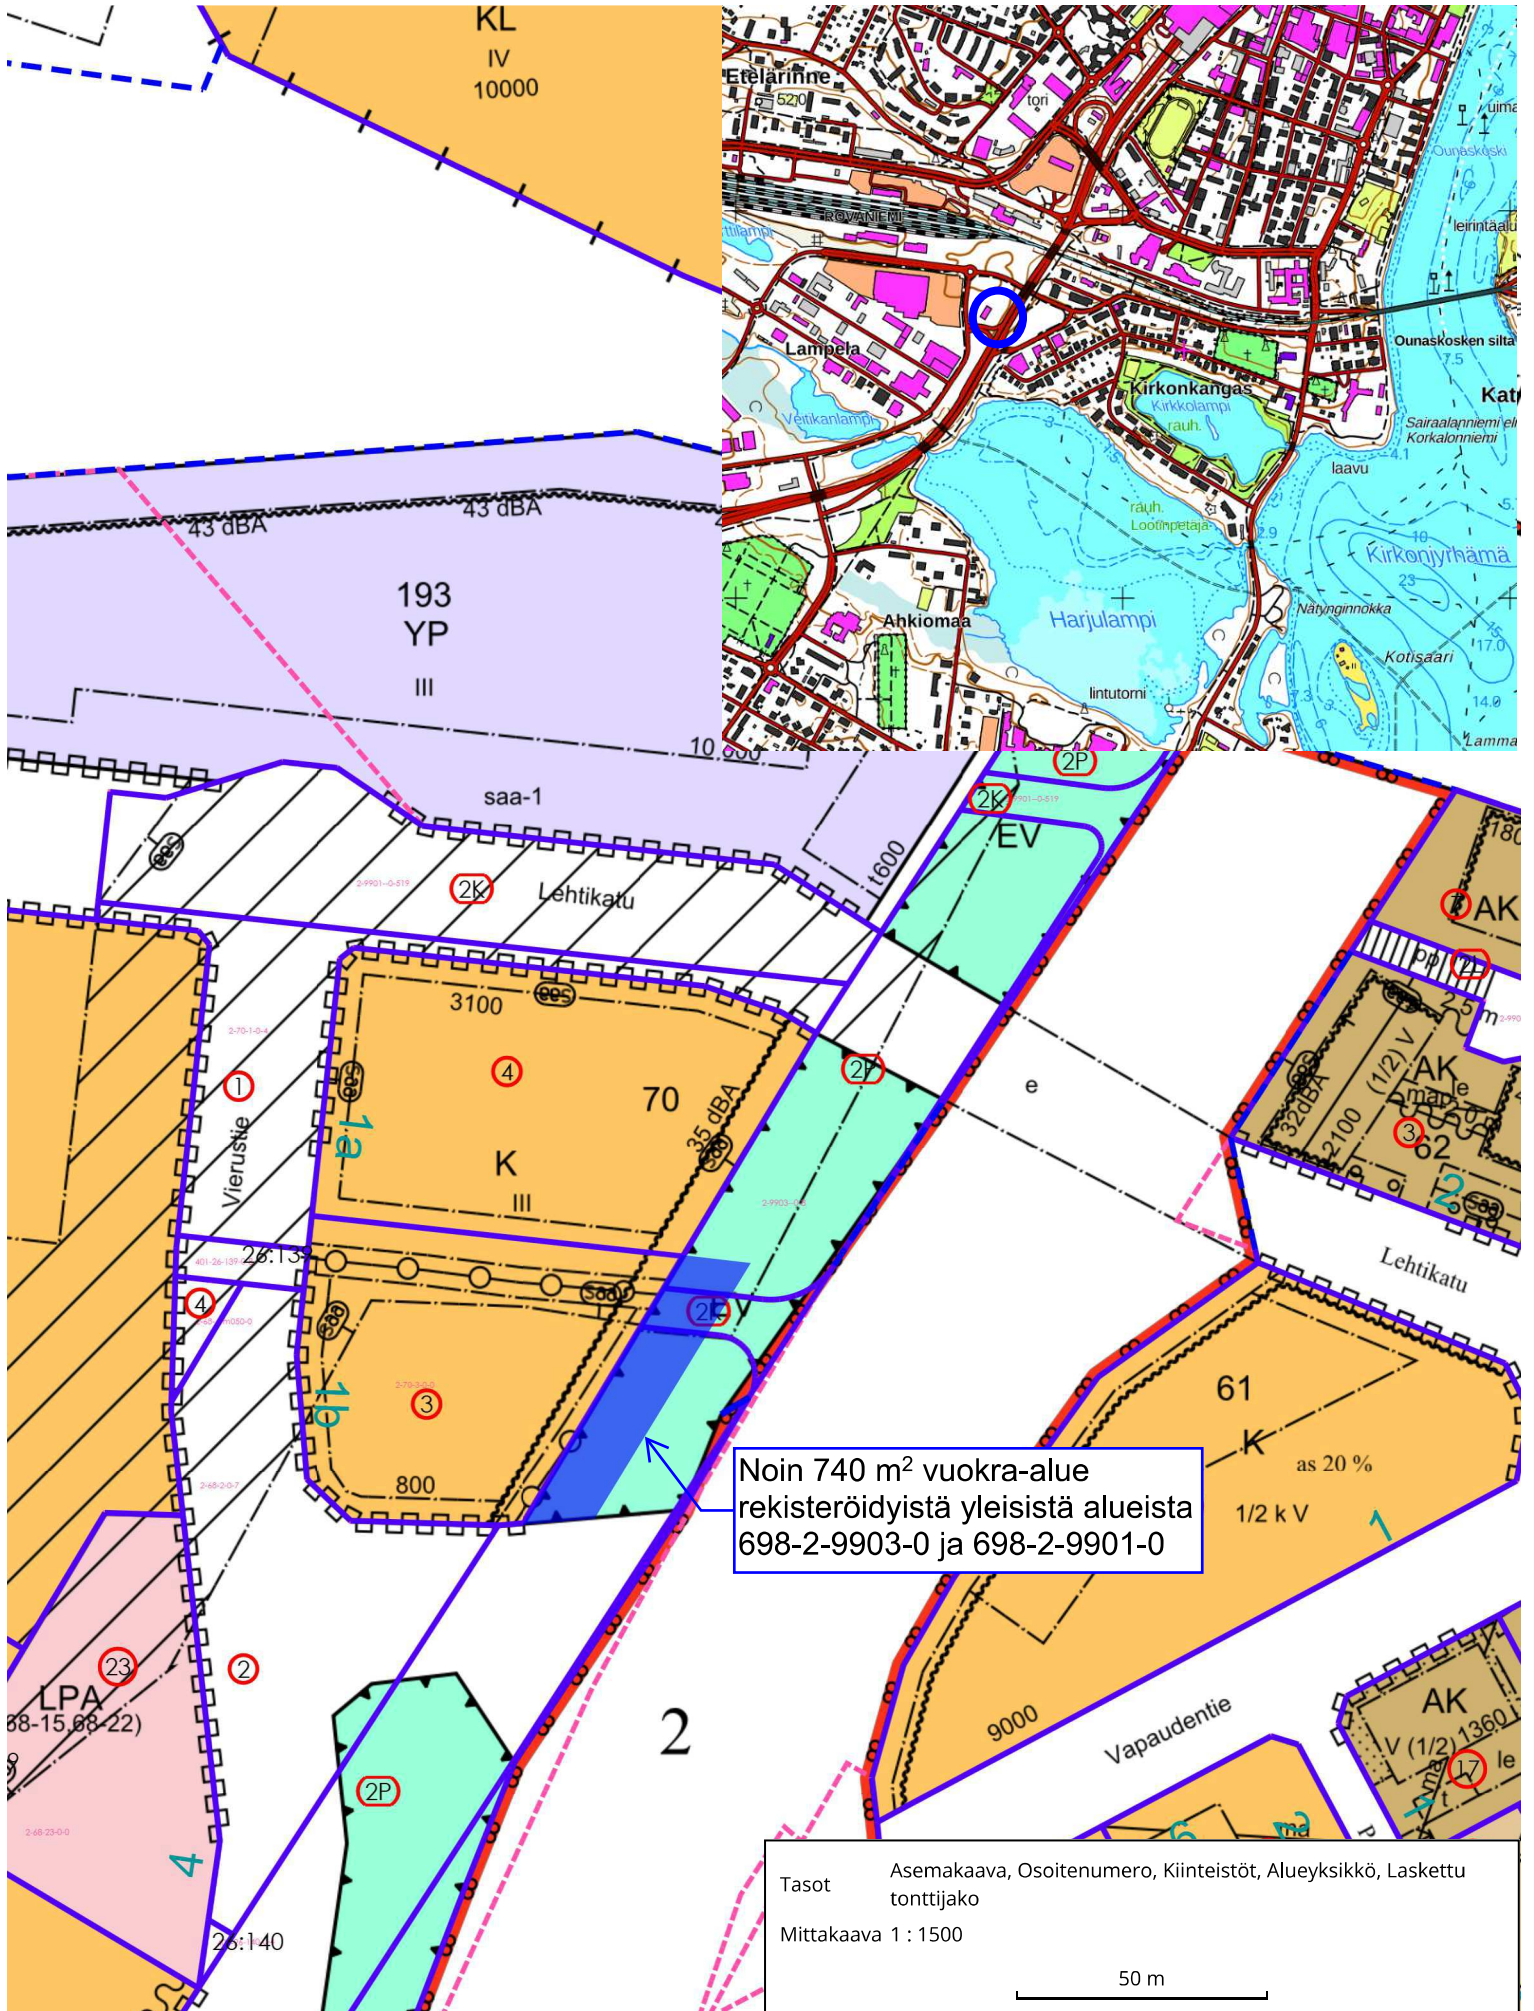

Noin 740 m² vuokra-alue rekisteröidyistä yleisistä alueista 698-2-9903-0 ja 698-2-9901-0

Tasot Asemakaava, Osoitenumero, Kiinteistöt, Alueyksikkö, Laskettu tonttijako
 Mittakaava 1 : 1500

50 m