


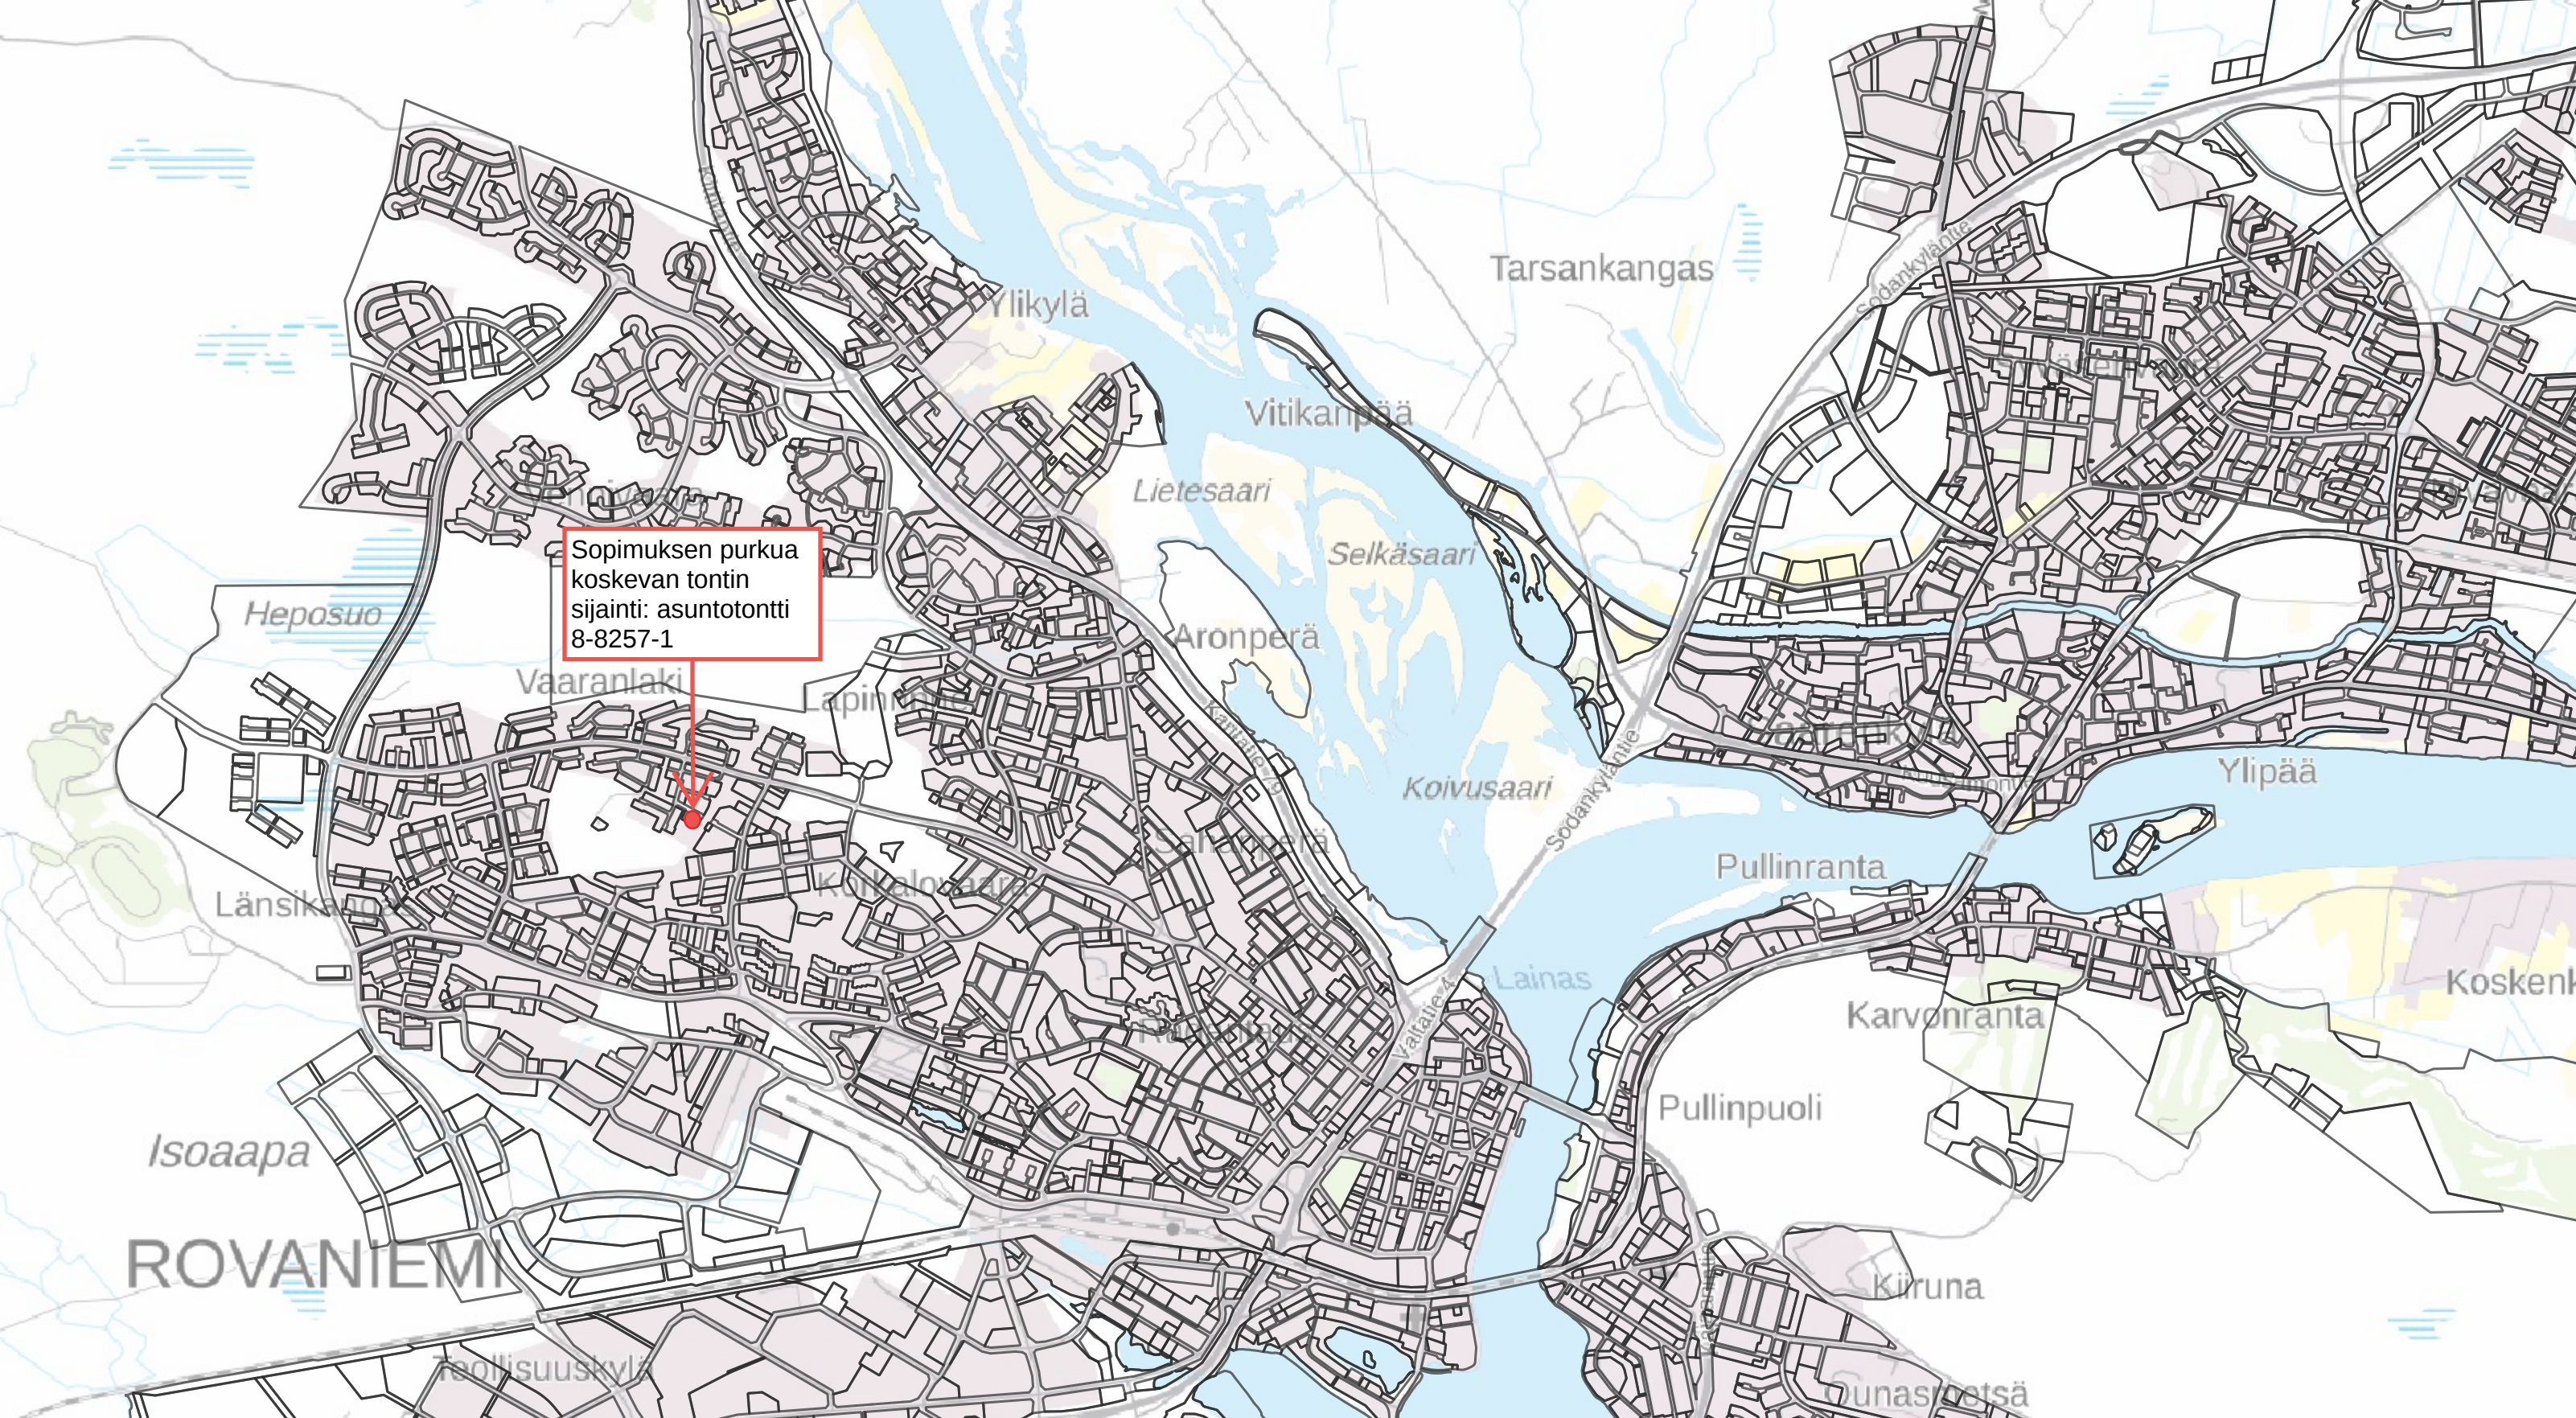

Sopimuksen purkua
koskevan tontin
sijainti: asuntotontti
8-8257-1

ROVANIEMI