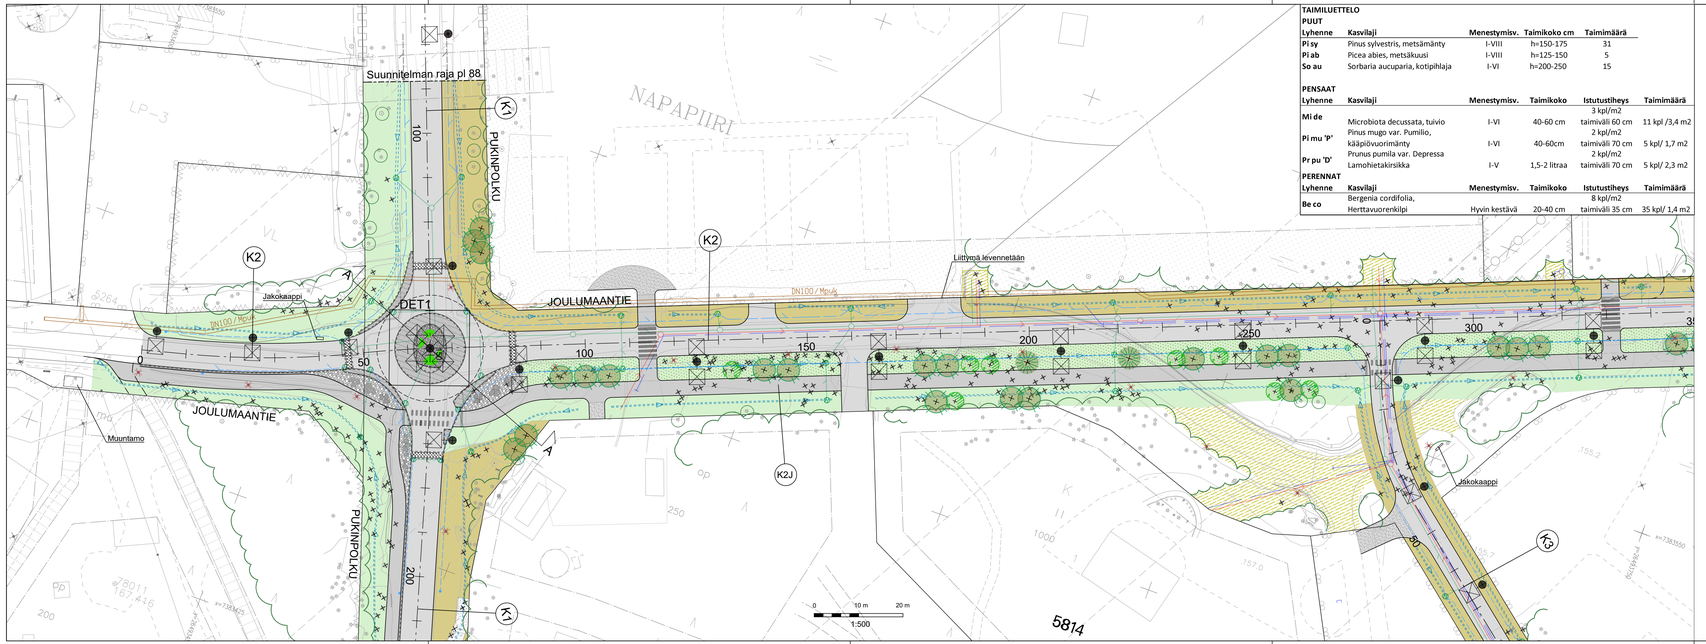

TAIMILUETTELO

PUUT

Lyhenne	Kasvilaji	Menestymisv.	Taimikoko cm	Taimimäärä
Pi sy	Pinus sylvestris, metsämänty	I-VIII	h=150-175	31
Pi ab	Picea abies, metsäkuusi	I-VIII	h=125-150	5
So au	Sorbaria aucuparia, kotipihlaja	I-VI	h=200-250	15

PENSAAT

Lyhenne	Kasvilaji	Menestymisv.	Taimikoko	Istutustiheys	Taimimäärä
Mi de	Microbiota decussata, tuivio	I-VI	40-60 cm	3 kpl/m2 taimiväli 60 cm	11 kpl /3,4 m2
Pi mu 'P'	Pinus mugo var. Pumilio, kääpiövuorimänty	I-VI	40-60cm	2 kpl/m2 taimiväli 70 cm	5 kpl/ 1,7 m2
Pr pu 'D'	Prunus pumila var. Depressa Lamohietakirsikka	I-V	1,5-2 litraa	2 kpl/m2 taimiväli 70 cm	5 kpl/ 2,3 m2

PERENNAT

Lyhenne	Kasvilaji	Menestymisv.	Taimikoko	Istutustiheys	Taimimäärä
Be co	Bergenia cordifolia, Herttavuorenkilpi	Hyvin kestävä	20-40 cm	8 kpl/m2 taimiväli 35 cm	35 kpl/ 1,4 m2

SÄILYTETTÄVÄ JA POISTETTAVA

- Nykyinen / säilyvä lehti- / havupuu
- Poistettava lehti- / havupuu
- Suojattava lehti- tai havupuu
- Säilytettävän puustonraja

PINNOITTEET

- Ajorata / tonttiliittymä, asfalttipäällyste
- Jkpp-väylä, asfalttipäällyste
- Nupukivi 220x140x140 mm, harmaa, lohkottu, tiililadonta
- Betonikivi, Luotokivi 80 mustanharmaa, 336x246x80 mm
- Betonikivi, kartanokivi, 278x138x80 mm, harmaa, tiililadonta
- Betonikivi, huomiokivi, Golfkivi, 140x140x80 mm, harmaa, 3 kiven huomionauha
- Betoninen reunakivi 250-500x80x140 mm, musta. Asennetaan pinnatasoon.
- Maakivi, asennetaan max. 500 mm korkeudelle. Voidaan käyttää rakentamisen aikana esiin nousseita kiviä.
- Erosiosuojaus KaS 50 / 150 mm
- Seulotulla kaivuumaalla maisemoitava alue kts. työselostus

ISTUTETTAVA KASVILLISUUS

- Nurmi R3, kasvualusta h=100 mm
- Nurmi R4, kasvualusta h= 50 mm
- Niitty, kasvualusta h= 50 mm
- Pensasistutus kts. kasviluettelo
- Istutettava kotipihlaja , kts. kasviluettelo
- Istutettava metsäkuusi, kts. kasviluettelo
- Istutettava metsämänty kts. kasviluettelo

KUIVATUS

- Uusi hulevesiviemäri, tarkastuskaivo ja hulevesikaivo
- Purkuputki
- Uusi salaoja ja tarkastusputki
- Ojapainanne

VARUSTEET JA KALUSTEET

- Nykyinen valaisin
- Poistettava valaisin
- Uusi LED-valaisin

DET 1.1:100 Kiertoliittymän maisemointi

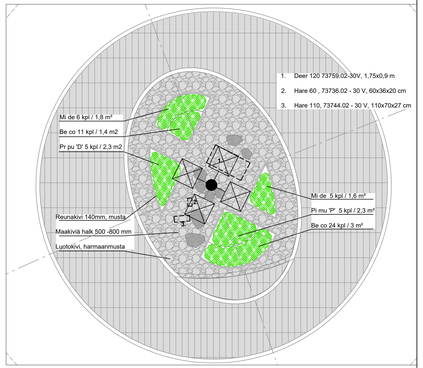

Merkki	Muutos			Pvm	Hyväksyjä	Päätös
Nähtävänä	Yhdyskuntasuunnittelun lautakunta	Pvm	§	Kaupunginsinöörin päätös		Pvm §

Kaupunginosa/Kylä Kohde: 18/NAPAPIIRI

K2 JOULUMAANTIE VÄLILLÄ PUKINPOLKU-JOULUMAANKUJA

Piirustuksen sisältö: ASEMAPIIRUSTUS

Mittakaava: 1:500

Piirustuslaji: YMPÄRISTÖPIIRUSTUS

DESTIA — A COLAS COMPANY

ROVANIEMI — TEKNISET PALVELUT, YHDYSKUNTATEKNIIKKA, Mäntyvuorontie 2, Rovaniemi

Pvm	Suunn.	Tark.	Pvm	Tark.
13.3.2026	Sanna Sunnari	Jonne Kurkinen	13.3.2026	Jari Kyrö

Koordinaattijärjestelmä	Korkeusjärjestelmä	Korvaa	Piirustusnumero
ETRS-Gk26	N2000	Korvattu / Säilytys	8414 A - 272