


TONTTIJAKO			1:500	ROVANIEMI	
ASEMAKAAVA		2018–10	VAHVISTETTU	07.09.2020	0 25 m
EDELLINEN TONTTIJAKO					
TONTTIJAON LAATI TOIMITUSINSINÖÖRI					
LASK. KI		06.05.2025			
PIIRT. KI					
TARK. SÄ		Mikko Myllynen			
KAUPUNGINGEODEETTI HYVÄKSYNYT POHJAKARTAN JA TONTTIJAON					MUUTT. TONTIT
					TJ–KARTTA 8245–1

KOORDINAATTILUETTELO

N:o	X	Y	laatu
100	7380561.079	26482980.554	
101	7380601.041	26482982.284	
102	7380562.333	26482951.581	
103	7380602.296	26482953.311	
104	7380563.544	26482923.607	
105	7380564.755	26482895.633	
106	7380569.751	26482895.849	
107	7380604.718	26482897.363	
108	7380603.507	26482925.337	
109	7380609.713	26482897.579	
111	7380571.048	26482865.878	

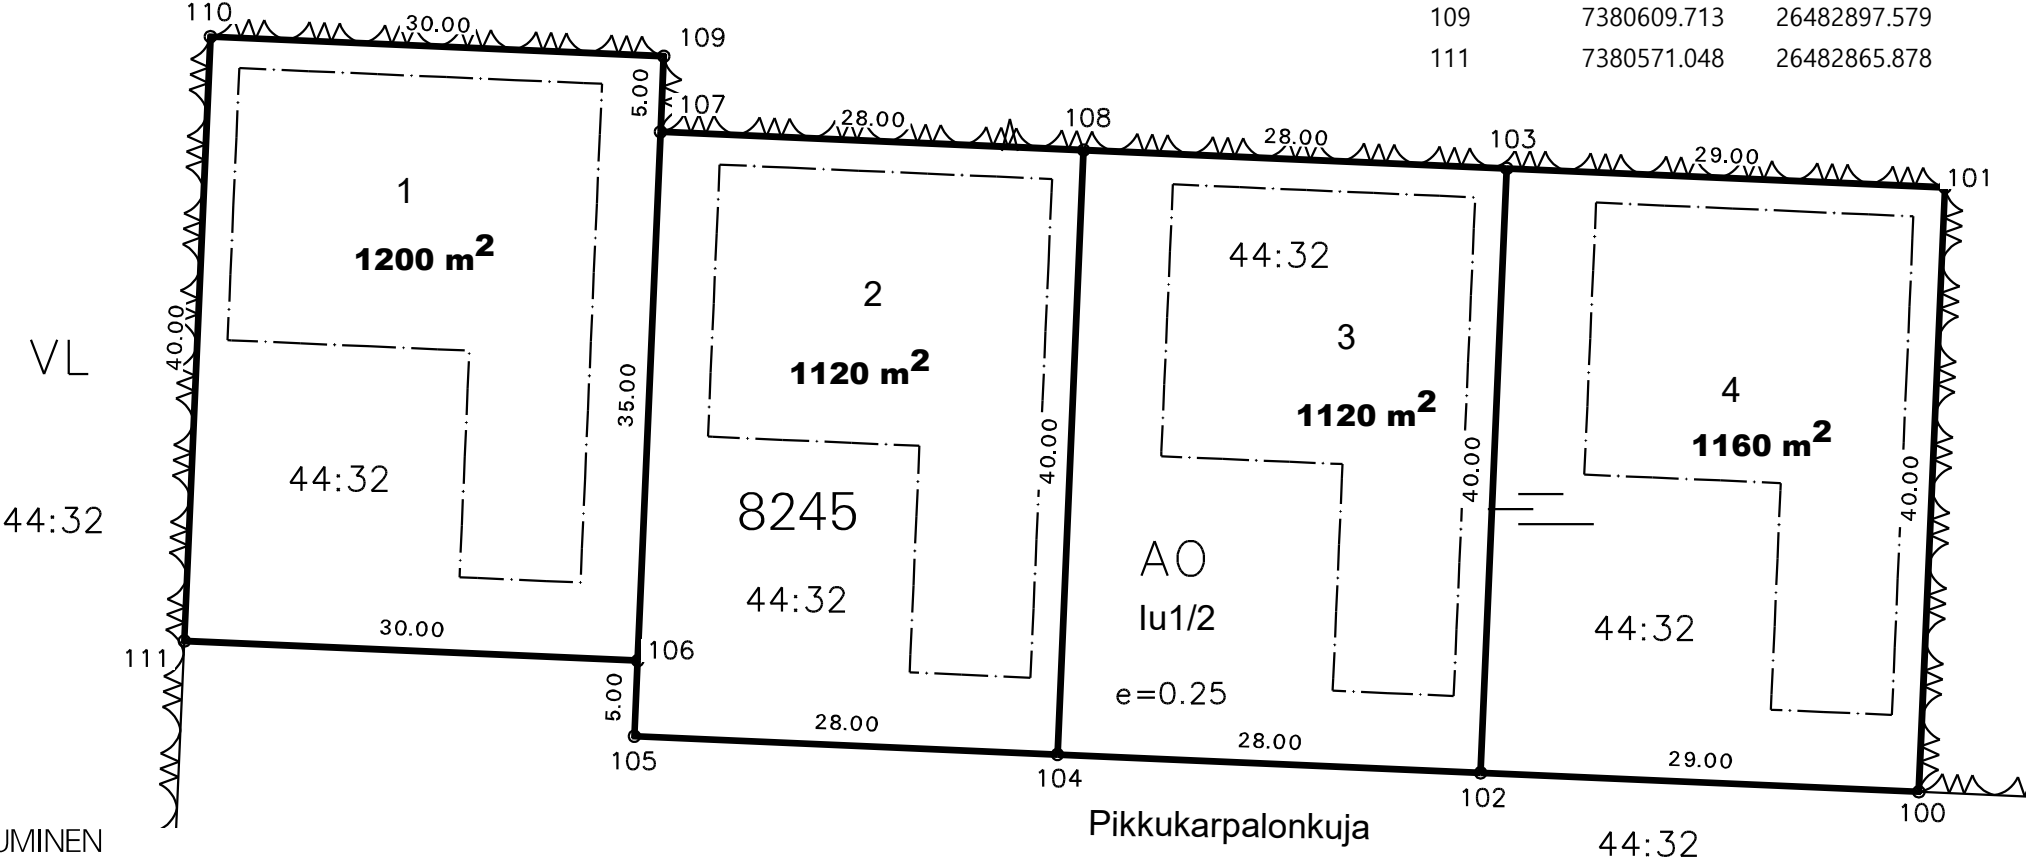

MUODOSTUMINEN

TONTTI	P-ALA	OSAPINTA-ALA	RN:o	KIINTEISTÖN NIMI
1	1200	1200	401 44 32	UUSI-MELLANIEMI
2	1120	1120	401 44 32	UUSI-MELLANIEMI
3	1120	1120	401 44 32	UUSI-MELLANIEMI
4	1160	1160	401 44 32	UUSI-MELLANIEMI